KANTON AARGAU

DEPARTEMENT
BAU, VERKEHR UND UMWELT
Abteilung Tiefbau

Index	Änderungen
A	
B	
C	

GEMEINDE **Böztal (Hornussen) AO/IO**

STRASSE **K 482**

Gemäss § 95 Bau-Gesetz öffentlich aufgelegen
auf der Stadt-/Gemeindeverwaltung
vom 31. M. 2025 bis 30. M. 2025
den
Namens des Stadt-/Gemeinderates

BEREICH AO: S600 + 66 m bis S600 + 206 m (L= 140 m)
IO: S600 + 206 m bis S604 + 20 m (L= 332 m)

OBJEKT **Belagssanierung Zeiherstrasse**

PLAN **Situation 1:200**
Teil 2: QP 19 - 35

Vorstudien	Vorprojekt	Bauprojekt	Auflageprojekt	Ausführungsprojekt	Ausgeführtes Werk

PROJEKTVERFASSER

KSL INGENIEURE
Hoch- und Tiefbauplanung

KSL Ingenieure AG · ksl.ing.ch · Baden-Dättwil · Frick · Muri
Gemeindehaus 3 · 5070 Frick · 062 865 30 30
BERATUNG · TRASSIERUNG · GEOMATIK · UMWELT · INFRASTRUKTUR · RAUM

ÄNDERUNGEN	INDEX	
	A	
	B	
	C	

FREIGABE		

BAUHERR:
Abteilung Tiefbau
Unterhaltskreis IV

PS-Nr. AO: 640-203924-02-01
PS-Nr. IO: 640-203924-02-02
PL ATB: Stefano Donatiello

PLAN NR.	222216 / 102	FORMAT: 1470 x 297 mm
		FLÄCHE: 0.44 m²
	NAME	DATUM
PROJEKT	MC	2023
GEZEICHNET	YST	20.10.2025
GEPRÜFT	MC	20.10.2025

REG. NR. 167.482.003 PLAN NR. 102

ZEI_102 | Version 4.1 | 16.06.2016

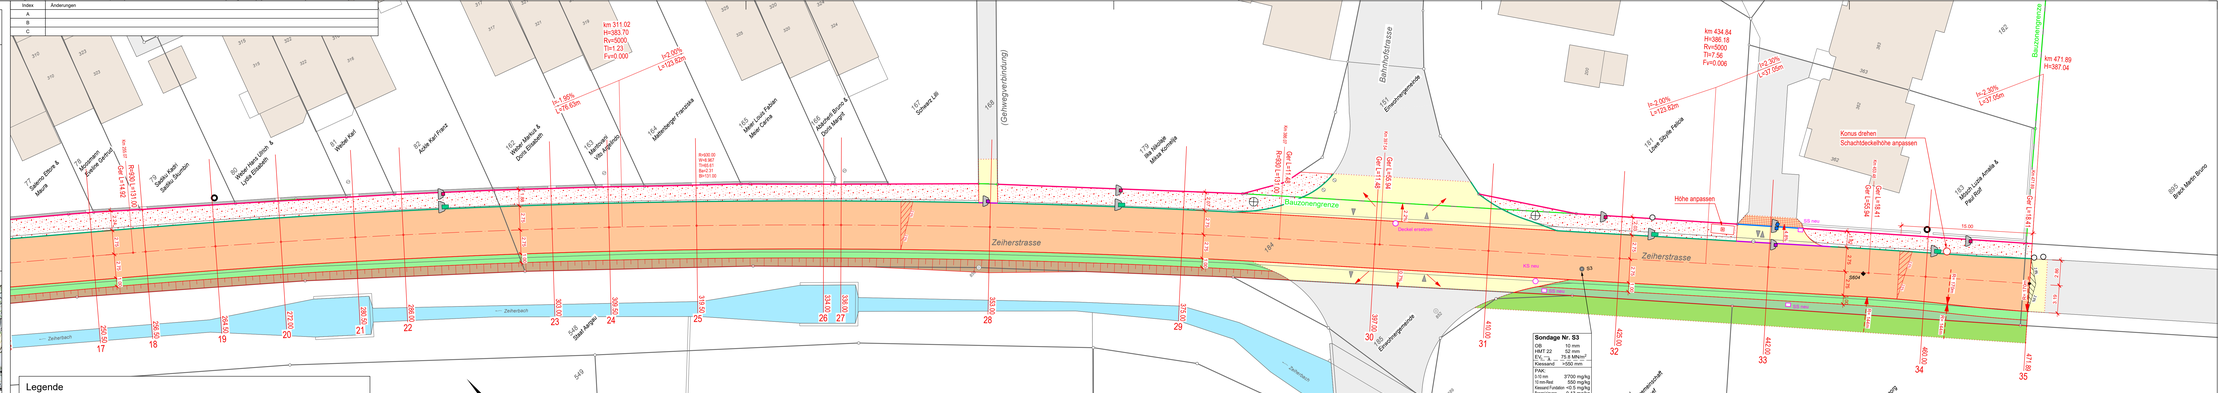
Zeiherstrasse
(Gehwegverbindung)
Bahnhofstrasse
Bauzonengrenze
Höhe anpassen
Konus drehen
Schachtdeckelhöhe anpassen
Deckel ersetzen
km 311.02
H=383.70
R=5000
T=1.23
F=0.000
km 434.84
H=386.18
R=5000
T=7.56
F=0.006
km 471.89
H=387.04
Sondage Nr. S3
OB 10 mm
HMT 22 52 mm
Ev2 ≥ 75 MN/m²
Ev2/Ev1 <100 mm
PAK:
0-10 mm 3750 mg/kg
10 mm-Rest 550 mg/kg
Kennzeichnungsschwelle 0.5 mg/kg
Bezugsperiode 0.13 mg/kg
Zeiherbach
Zeiherbach
Zeiherbach
Stadt Aarau
Stadt Aarau
Stadt Aarau