

GEMEINDE Böztal (Hornussen) IO/AO

STRASSE K 482


Gemäss § 95 Bau-Gesetz öffentlich aufzulegen
auf der Stadt-/Gemeindeverwaltung
vom 17.11.2025 bis 18.12.2025

BEREICH AO: S600 + 66 m bis S600 + 206 m (L= 140 m) den
IO: S600 + 206 m bis S604 + 20 m (L= 332 m) Namens des Stadt-/Gemeinderates

OBJEKT Belagssanierung Zeiherstrasse

PLAN Querprofile 1:100

Teil 1: QP 1 - 18

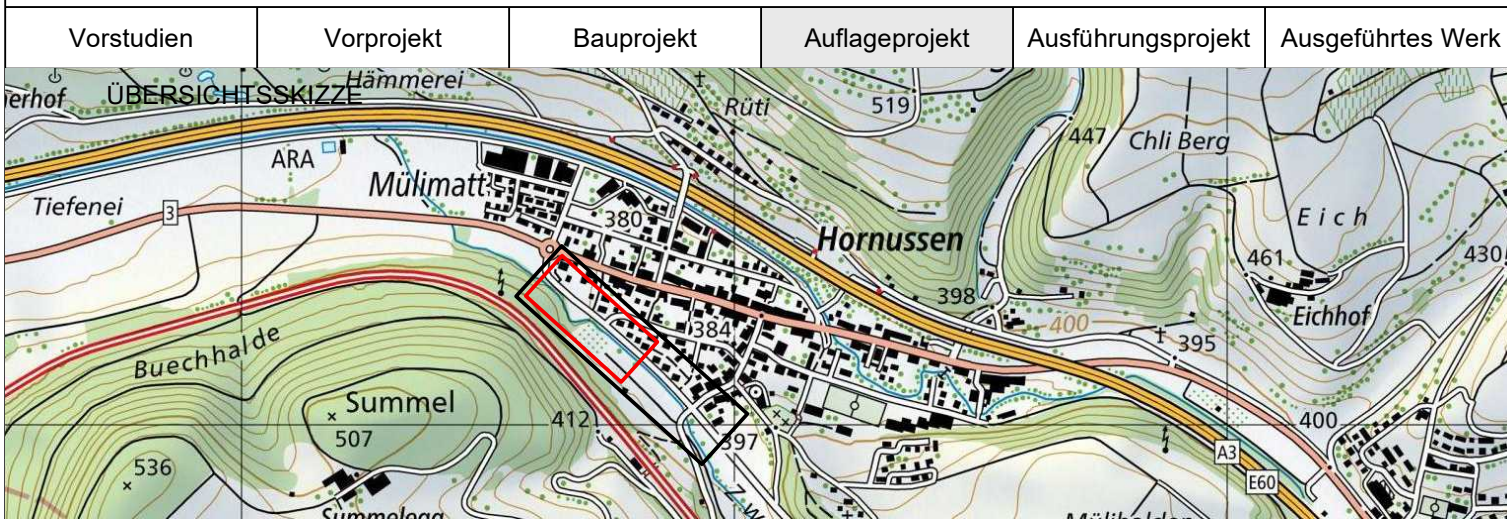

PROJEKTVERFASSER KSL INGENIEURE KSL Ingenieure AG ksl-ing.ch • Baden-Dättwil • Frick • Muri Dammstrasse 3 • 5070 Frick • 042 865 30 30 BERATUNG • TRAGWERKE • GEOMATIK • UMWELT • INFRASTRUKTUR • RAUM	PLAN NR.	222216 / 143	FORMAT:	1260 x 297 mm
			FLÄCHE:	0.37 m²
	NAME		DATUM	
	PROJEKT	MC		2023
	GEZEICHNET	YST		20.10.2025
ÄNDERUNGEN	INDEX			
	A			
	B			
FREIGABE				
BAUHERR:	PS-Nr. AO:	640-203924-02-01		
Abteilung Tiefbau	PS-Nr. IO:	640-203924-02-02		
Unterhaltskreis IV	PL ATB:	Stefano Donatiello		
REG. NR.		167.482.003	PLAN NR.	143

