

GEMEINDE Bötztal (Hornussen) IO/AO

STRASSE K 482


Gemäss § 95 Bau-Gesetz öffentlich aufzulegen
auf der Stadt-/Gemeindeverwaltung
vom 17.11.2025 bis 18.12.2025

BEREICH AO: S600 + 66 m bis S600 + 206 m (L= 140 m) den
IO: S600 + 206 m bis S604 + 20 m (L= 332 m) Namens des Stadt-/Gemeinderates

OBJEKT Belagssanierung Zeiherstrasse

PLAN Querprofil 1:100

Teil 2: QP 19 - 35

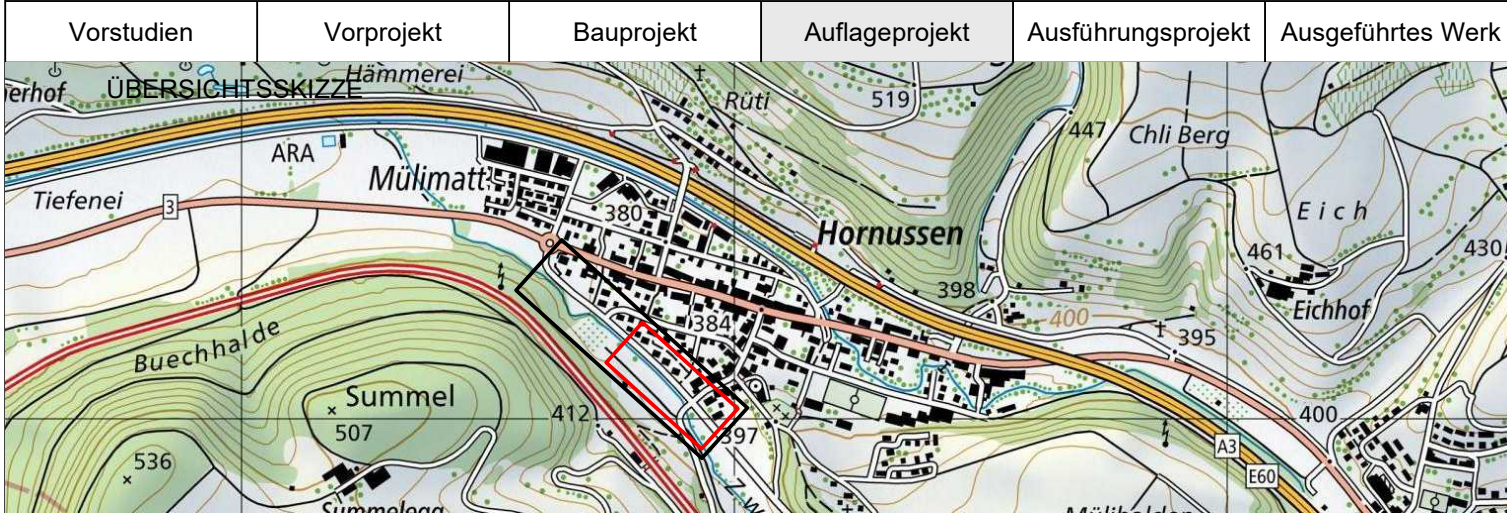

PROJEKTVERFASSER KSL INGENIEURE KSL Ingenieure AG ksl-ing.ch • Baden-Dättwil • Frick • Muri Dammstrasse 3 • 5070 Frick • 062 865 30 30 BERATUNG • TRAGWERKE • GEOMATIK • UMWELT • INFRASTRUKTUR • RAUM	PLAN NR. 222216 / 144		FORMAT: 1260 x 297 mm	
	FLÄCHE: 0.37 m²		DATUM	
	NAME		MC	
	PROJEKT		YST	
	GEZEICHNET		20.10.2025	
BAUHERR: Abteilung Tiefbau Unterhaltskreis IV	PS-Nr. AO: 640-203924-02-01		MC	
	PS-Nr. IO: 640-203924-02-02		YST	
	PL ATB: Stefano Donatiello		MC	
	REG. NR. 167.482.003		PLAN NR. 144	
	222_313 / Version 4.2, 10.04.2018			

