

GEMEINDE

Egliswil IO

STRASSE

K374 Seengerstrasse

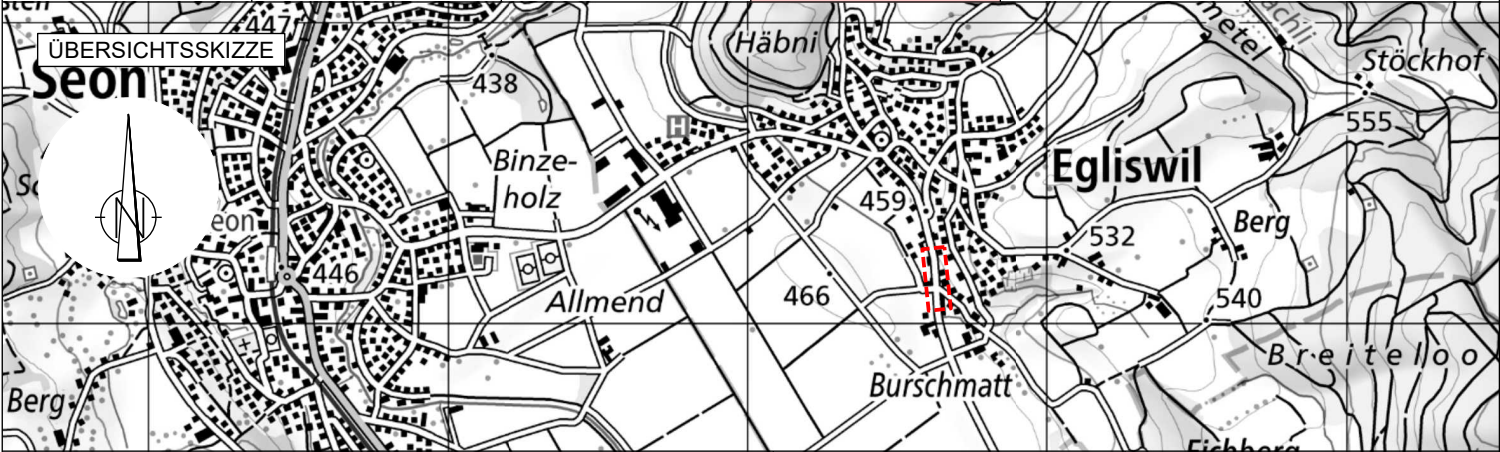
BEREICH

F874 + 129 m bis F874 + 189m L = 60m

OBJEKT

Provisorische Fussgängerquerung Zopf

Projektmappe Auflageprojekt

Vorstudien		Vorprojekt		Bauprojekt		Auflageprojekt		Ausführungsprojekt		Ausgeführtes Werk	
ÜBERSICHTSSKIZZE 											
PROJEKTVERFASSER FENT AG Bauingenieure Gesamtplaner Jägersteg 2 CH-5703 Seon 062 769 66 66 ingenieur@fent.ch www.fent.ch						PLAN NR.		2329			
						PROJEKT		2024		DATUM	
						GEZEICHNET		17.07.2026			
						GEPRÜFT		17.07.2026			
						ÄNDERUNGEN		INDEX			
								A			
								B			
		C									
Layerkombination -											
Y:\2329\inglap\Titelblatt Projektmappe.2d											
BAUHERR Abteilung Tiefbau Realisierung PS-Nr.: PL ATB: Patrick Hochstrasser						FREIGABE					
						REG. NR.					