


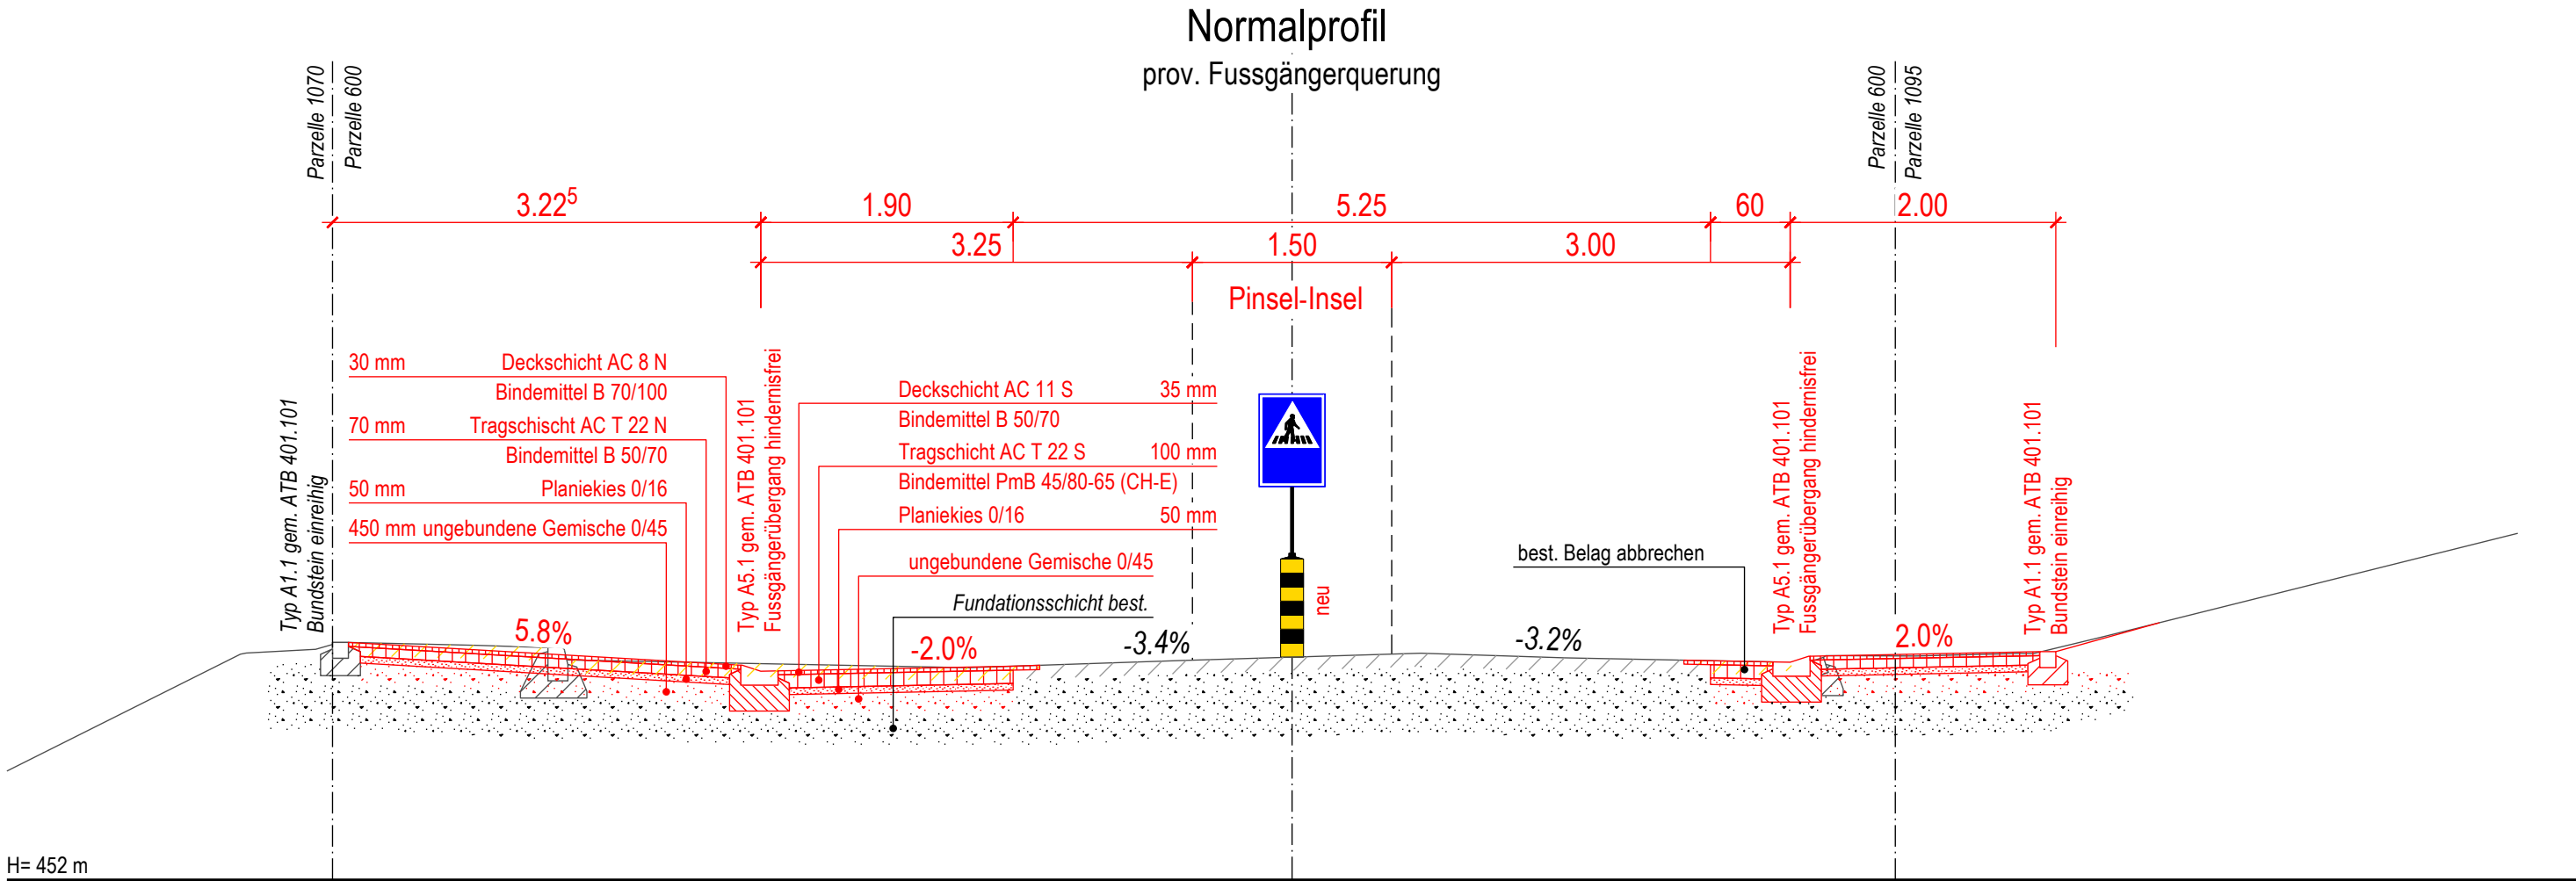

DEPARTEMENT
BAU, VERKEHR UND UMWELT
Abteilung Tiefbau

GEMEINDE Egliswil IO

STRASSE K374 Seengerstrasse

BEREICH F874 + 129 m bis F874 + 189m L = 60m

OBJEKT Provisorische Fussgängerquerung Zopf

PLAN Normalprofil 1 : 50

Vorstudien	Vorprojekt	Bauprojekt	Auflageprojekt	Ausführungsprojekt	Ausgeführtes Werk
ÜBERSICHTSSKIZZE					
PROJEKTVERFASSER			PLAN NR. 2329-53	FORMAT : 30 / 63 FLÄCHE : 0.189 m ²	
FENT AG Bauingenieure Gesamtplaner Jägersteg 2 CH-5703 Seon 062 769 66 66 ingenieur@fent.ch www.fent.ch			PROJEKT	TL	2024
			GEZEICHNET	SB	17.07.2026
			GEPRÜFT	TL	17.07.2026
			ÄNDERUNGEN	INDEX	
Layerkombination -				A	
Y:\2329\ing\apl\53-Normalprofil.2d				B	
				C	
BAUHERR					
Abteilung Tiefbau Realisierung			PS-Nr.: PL ATB:		
			FREIGABE		
			REG. NR.	PLAN NR.	