


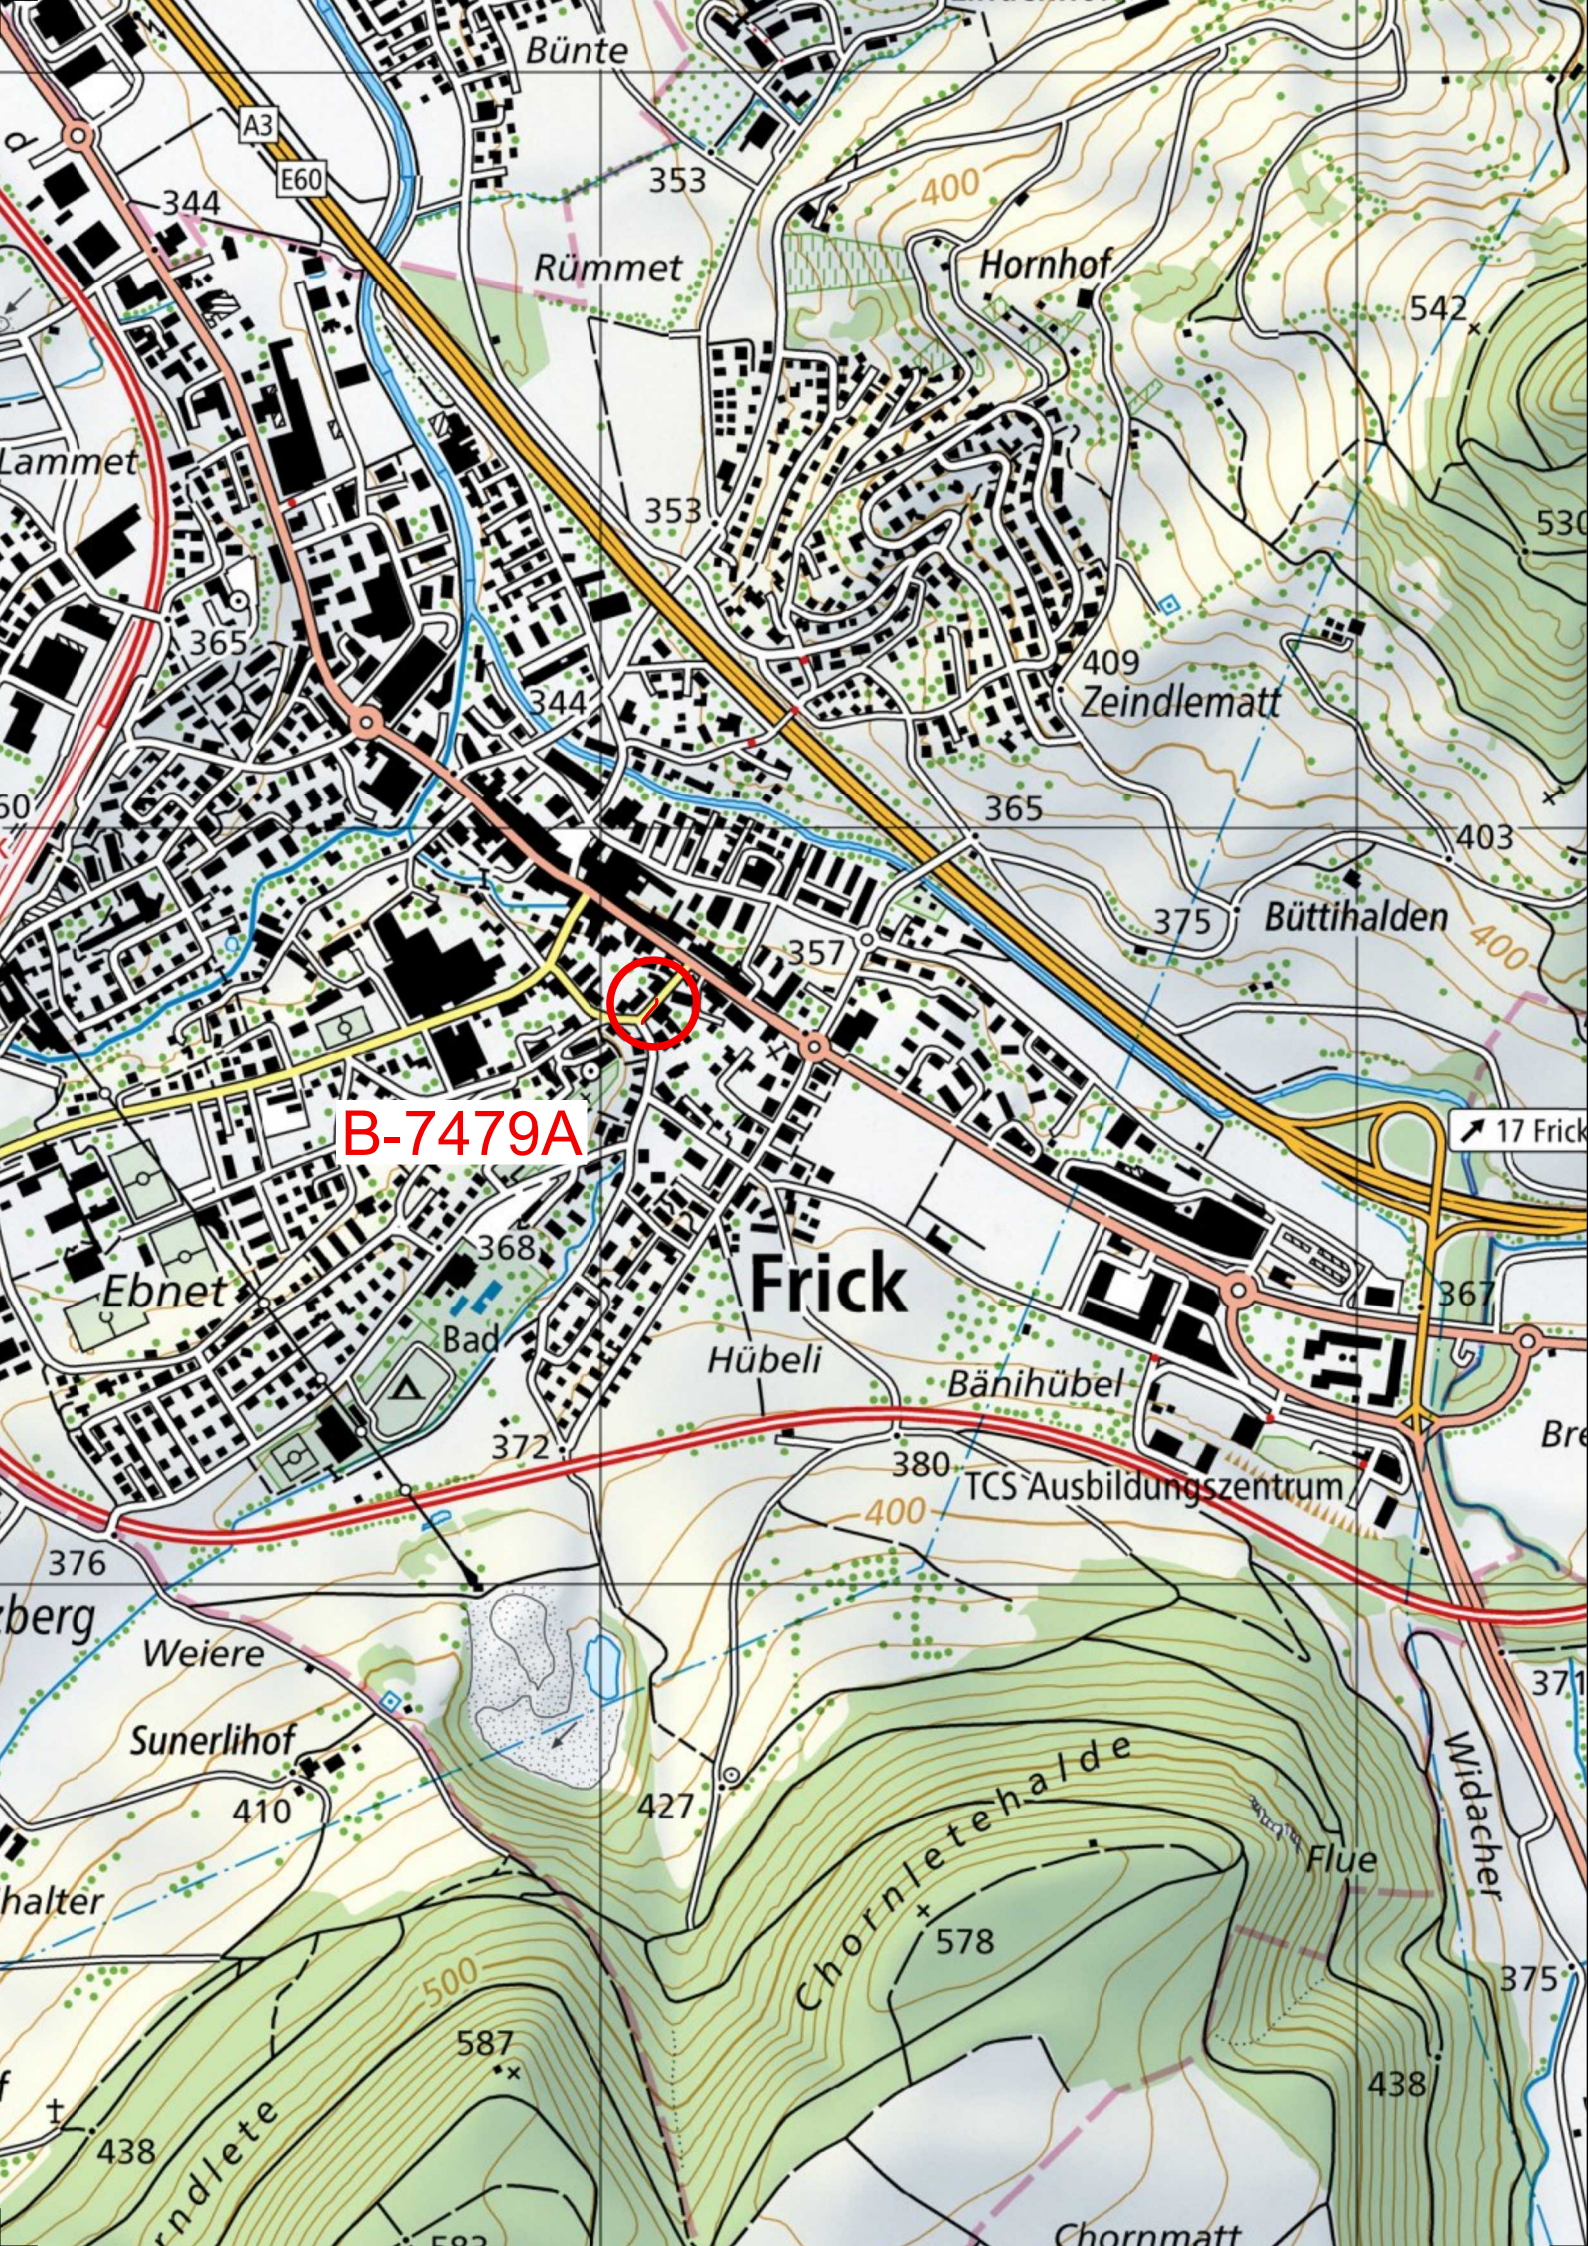

GEMEINDE Frick IO

STRASSE K488

BEREICH S851 - 82m

OBJEKT B-7479A
Durchlass Feihalterbach obere

PLAN Kartenausschnitt 1:10'000

Vorstudien	Vorprojekt	Bauprojekt	Auflageprojekt	Ausführungsprojekt	Ausgeführtes Werk
PROJEKTVERFASSER:			PLAN NR. 2-1679 / 201	FORMAT : 420 x 297 mm FLÄCHE : 0.12 m ²	
Wilhelm + Wahlen Bauingenieure AG 			PROJEKT	NAME	DATUM
			GEZEICHNET	CS	31.08.2026
			GEPRÜFT	CS	
			ÄNDERUNGEN	INDEX	
BAUHERR:				A	
				B	
				C	
Abteilung Tiefbau Realisierung			FREIGABE		
PS-Nr.: 640-203901-02-01 PL ATB: Christian Birchmeier			REG. NR. B-7479A	PLAN NR. 201	