


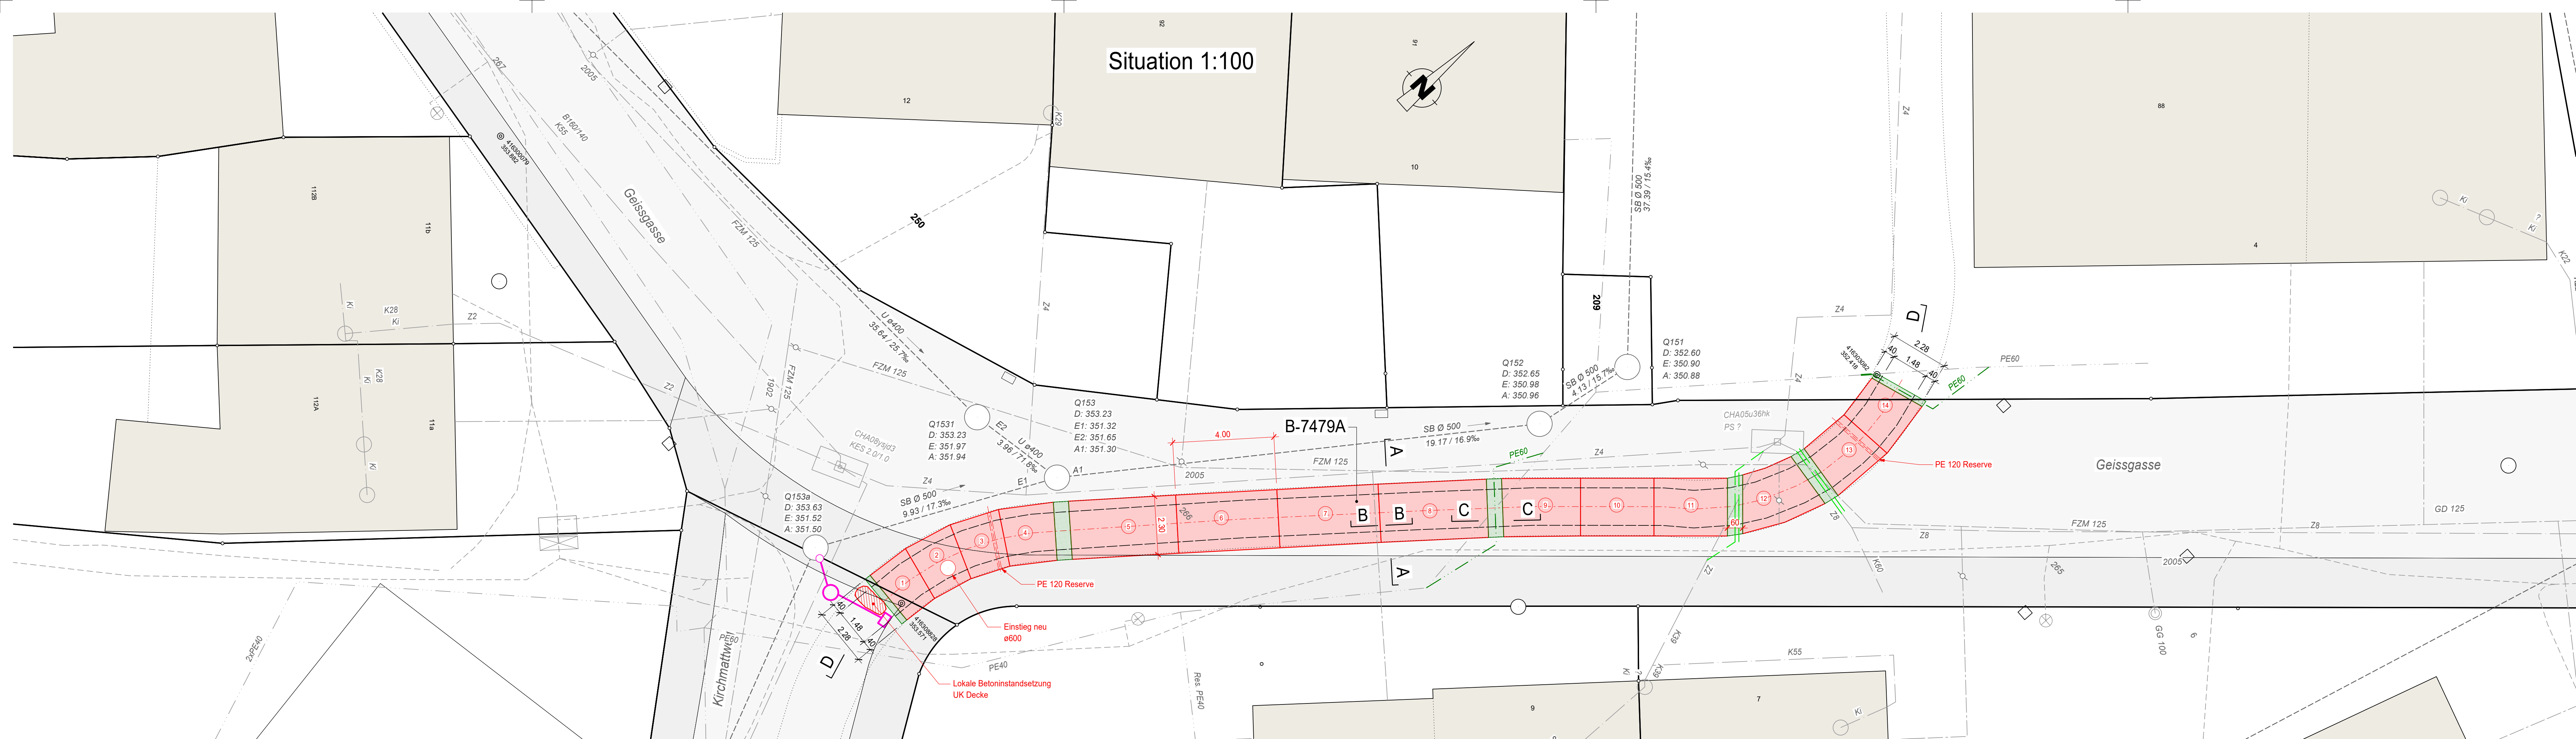

Bemerkungen:

Materialisierung der Massnahmen

Beton
Beton Tragkonstruktion: Beton gemäss SN EN 206-1:2000 ("NPK-F", Tiefbaubeton T3)
C 30/37, XC4 (CH), XD3 (CH), XF2 (CH)
Dmax 32, Cl 0.10, Konsistenz C5, AAR-Beständigkeit P3

Bewehrung
Betonstahl: B500B
Betonüberdeckung: Generell 50 mm

Schalung
Elemente: Typ 2-1, Kantenfasung 2/2 cm

Belagsaufbau:
Belag Durchlass: Deckschicht 30 mm SDA 4-12
Schutzschicht 50 mm MA 16 H
Abdichtung PBD 5 mm vollflächig verklebt

Belag Strasse: Deckschicht 30 mm SDA 4-12
Binderschicht 50 mm AC B 16 S
Tragschicht 70 mm AC T 22 S

Belag Gehweg: Deckschicht 30 mm AC 8 N
(Anpassungsbereich) Tragschicht 100 mm AC T 22 N


Lokale Betoninstandsetzung Rahmenwände:

- Reinigen der Betonoberflächen
- Lokalisierung der Schadstellen
- Rille 10mm tief um Schadstelle fräsen
- Abtrag geschädigte Betonteile von Hand mit Spitzseisen und/oder leichtem Handsplitzhammer
- Reprofilierung mit kunststoffvergütetem Zementmörtel (z.B. Sika MonoTop-4012) inkl. allen Vor- und Nachbehandlungen

Legende:


- Ortsbeton
- Vorfabrikation

Schnitt A-A 1:20

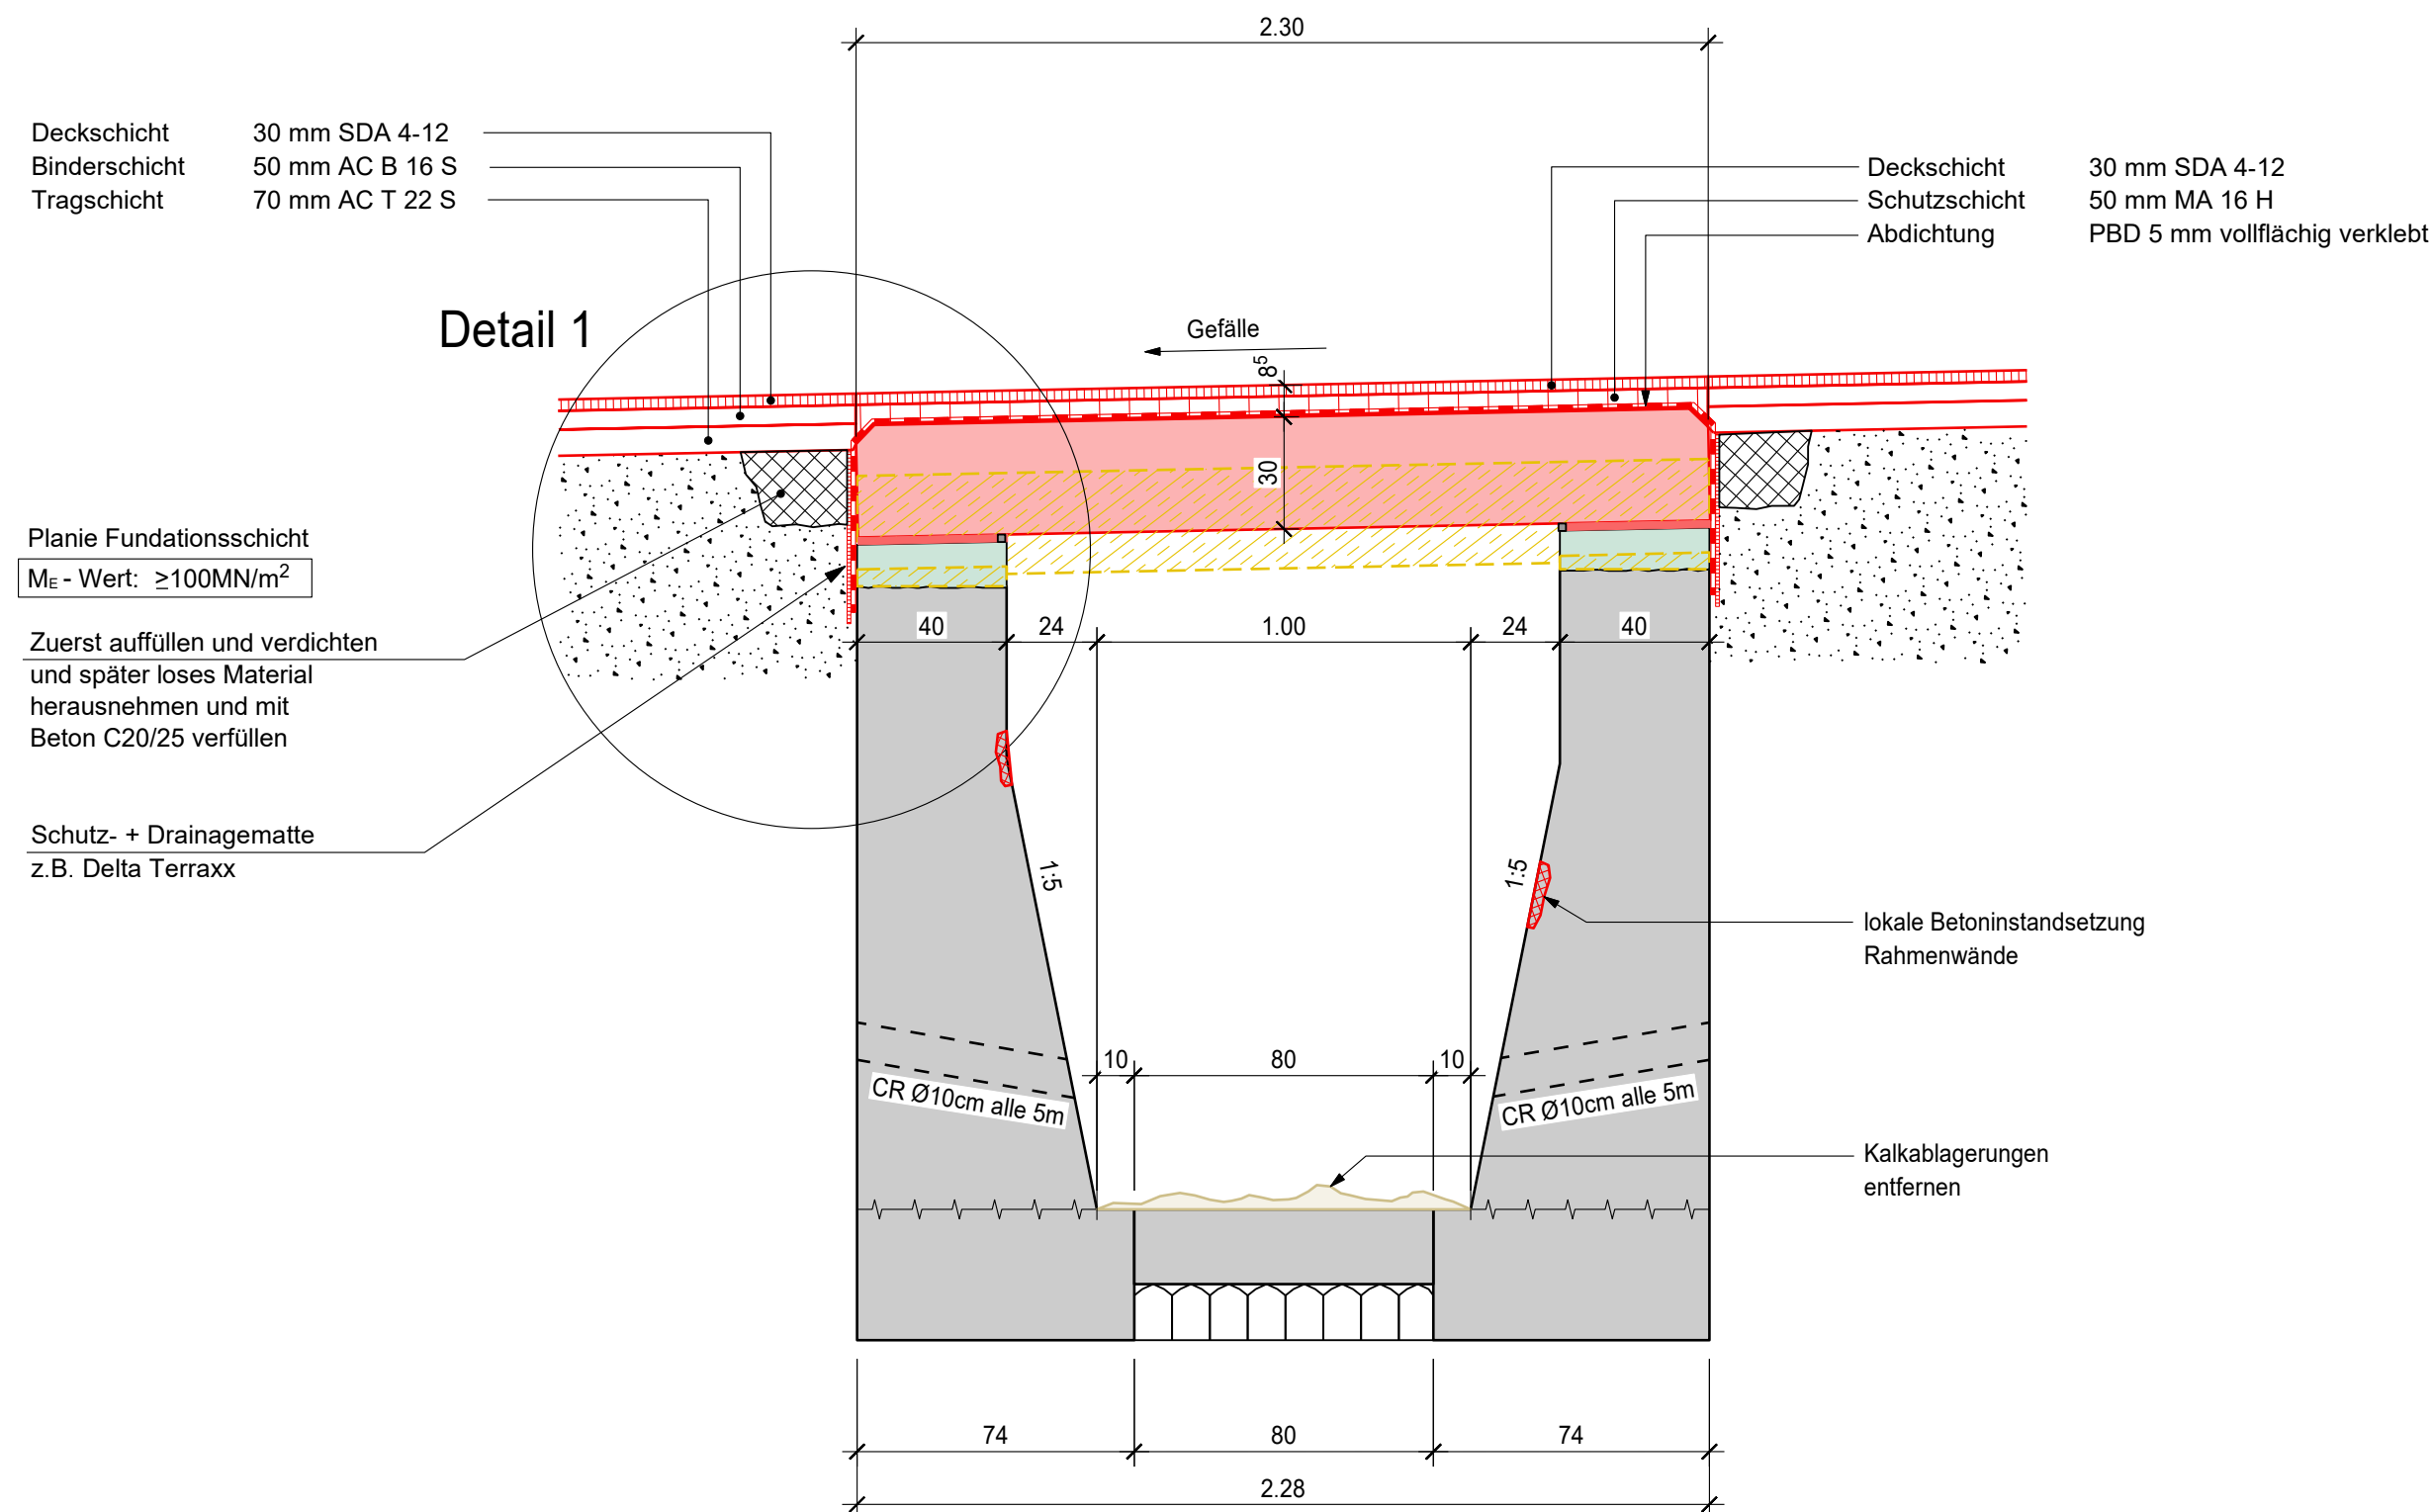


Schnitt B-B 1:10

(Abdichtung Elementstoss)

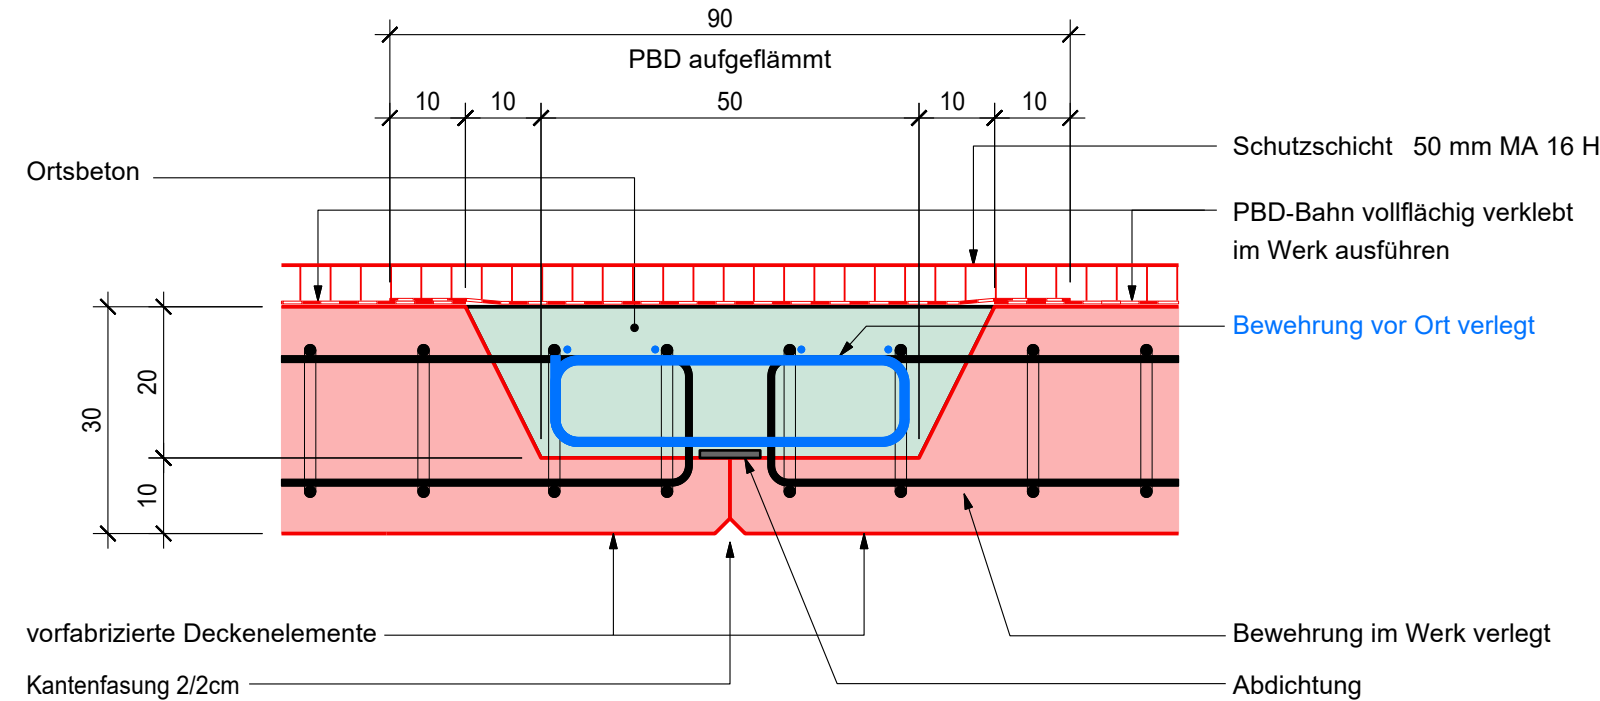


Schnitt C-C 1:10

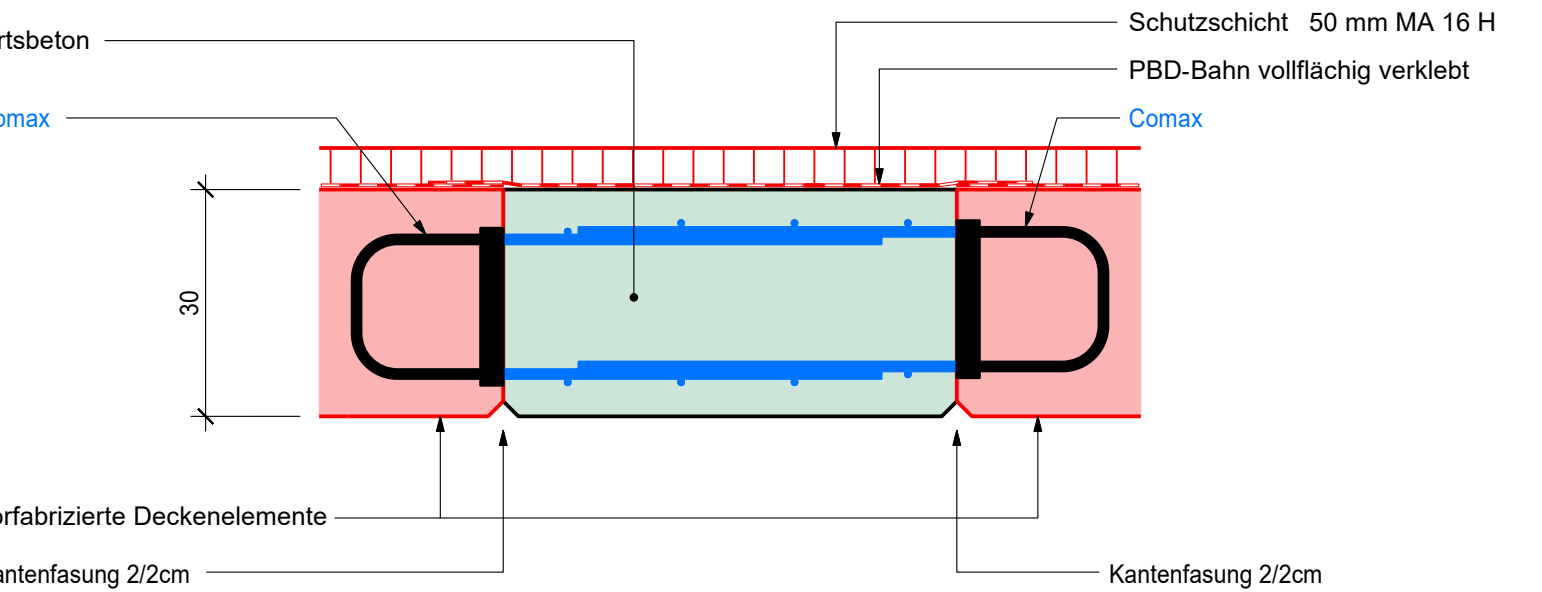


Längsschnitt D-D 1:100

(in Kanalachse)

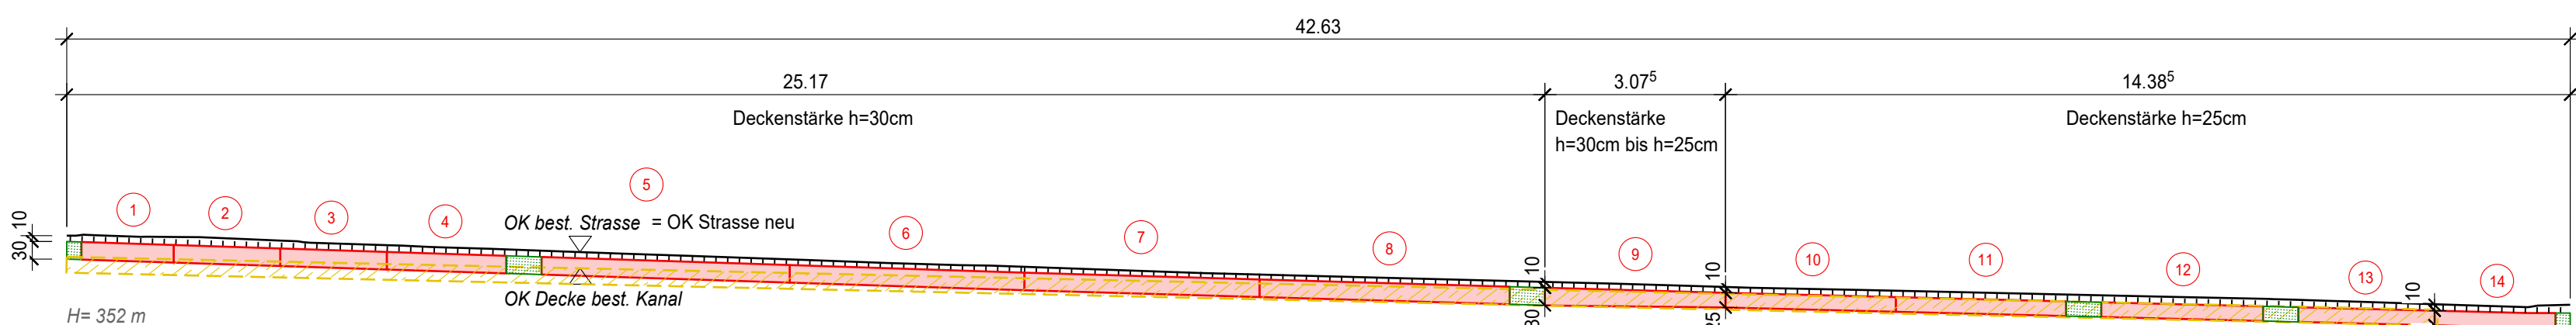

Detail 1 1:10

(Auflager Elemente)

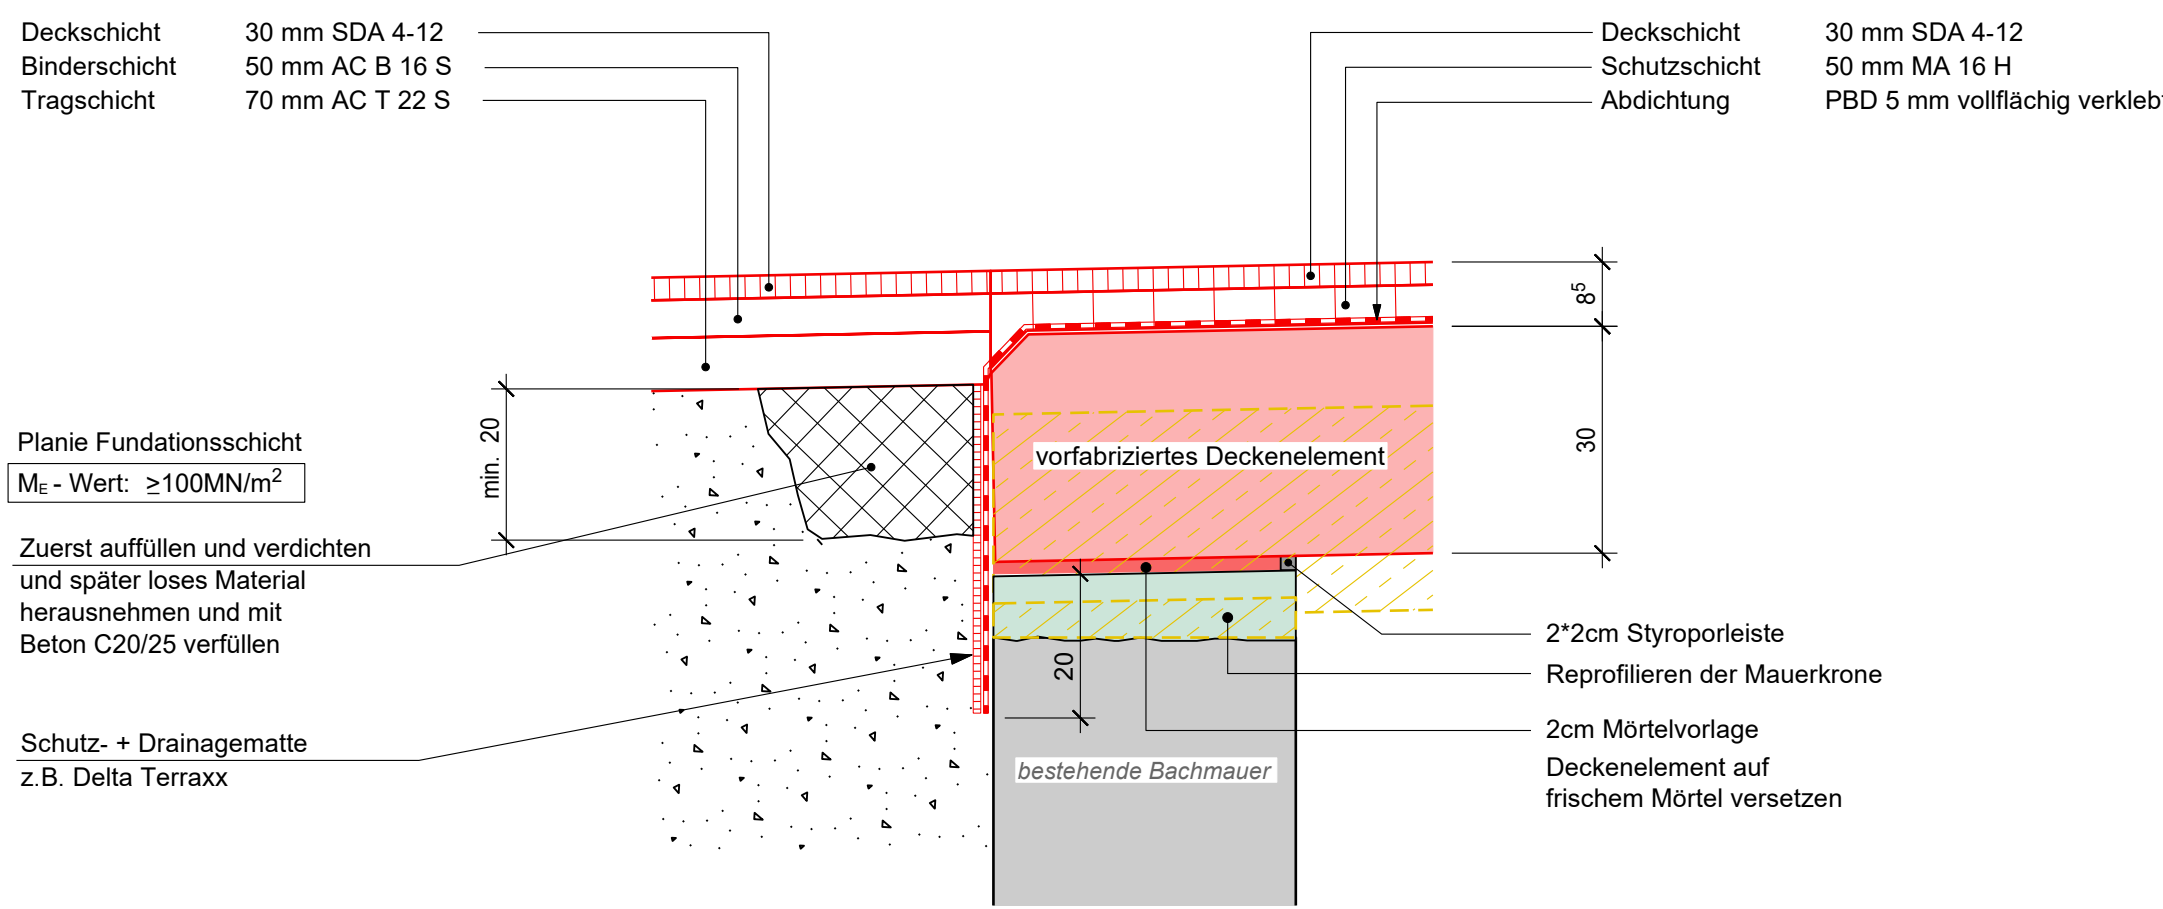

Legende Werkleitungskataster

Darstellung	Beschreibung
---	best. MW - Kanalisation (Mischwasser)
---	best. EW - Leitung (inkl. Kandelaber)
---	best. Wasser-Leitung (inkl. Hydrant)
---	best. Sunrise - Leitung
---	best. Swisscom - Leitung
---	neue MW - Kanalisation (Mischwasser)
---	Umlegen Sunrise - Leitung
---	Umlegen Swisscom - Leitung



DEPARTEMENT
BAU, VERKEHR UND UMWELT
Abteilung Tiefbau

GEMEINDE Frick IO


STRASSE K488

BEREICH S851 - 82m

OBJEKT B-7479A
Durchlass Feihalterbach obere

PLAN Übersichtsplan B-7479A

Vorstudien Vorprojekt Bauprojekt Auflageprojekt Ausführungsprojekt Ausgeführtes Werk

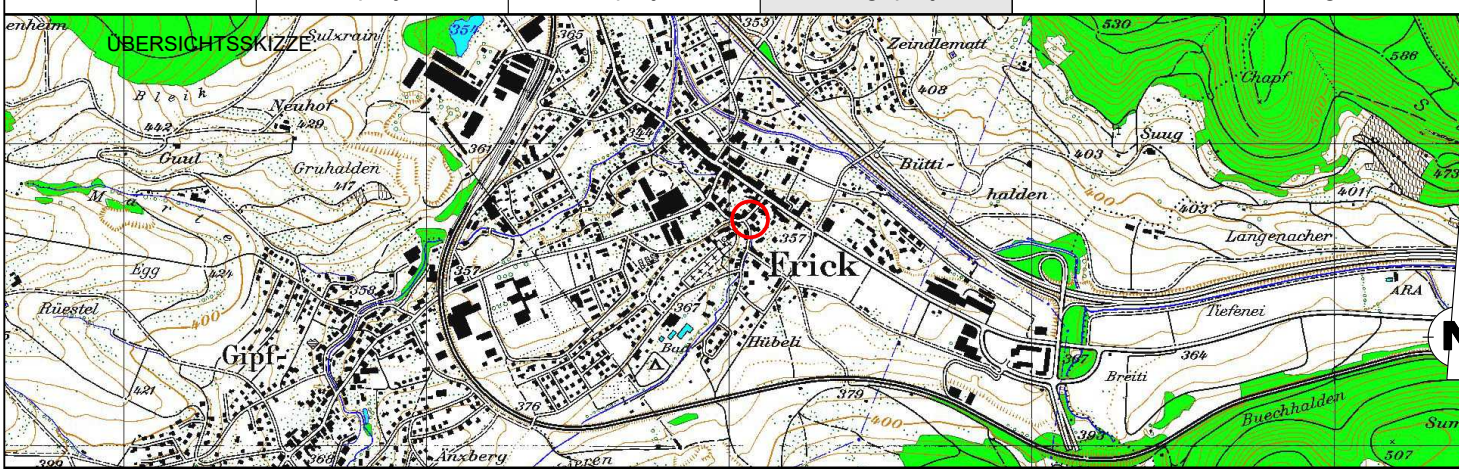

PROJEKTVERFASSTER:		PLAN NR. 2-1679 / 202	FORMAT: 1260 x 594 mm
Wilhelm + Wahlen Bauingenieure AG		NAME	DATUM
T 062 837 10 10 info@ww-aargau.ch		CS	31.08.2026
BAUHERR:		GEZEICHNET	ds
Abteilung Tiefbau		GEPRÜFT	CS
Realisierung		ANDERUNGEN	INDEX
PS-Nr.: 640-203901-02-01		A	
PL ATB: Christian Birchmeier		B	
		C	
FREIGABE		REG. NR. B-7479A	PLAN NR. 202