


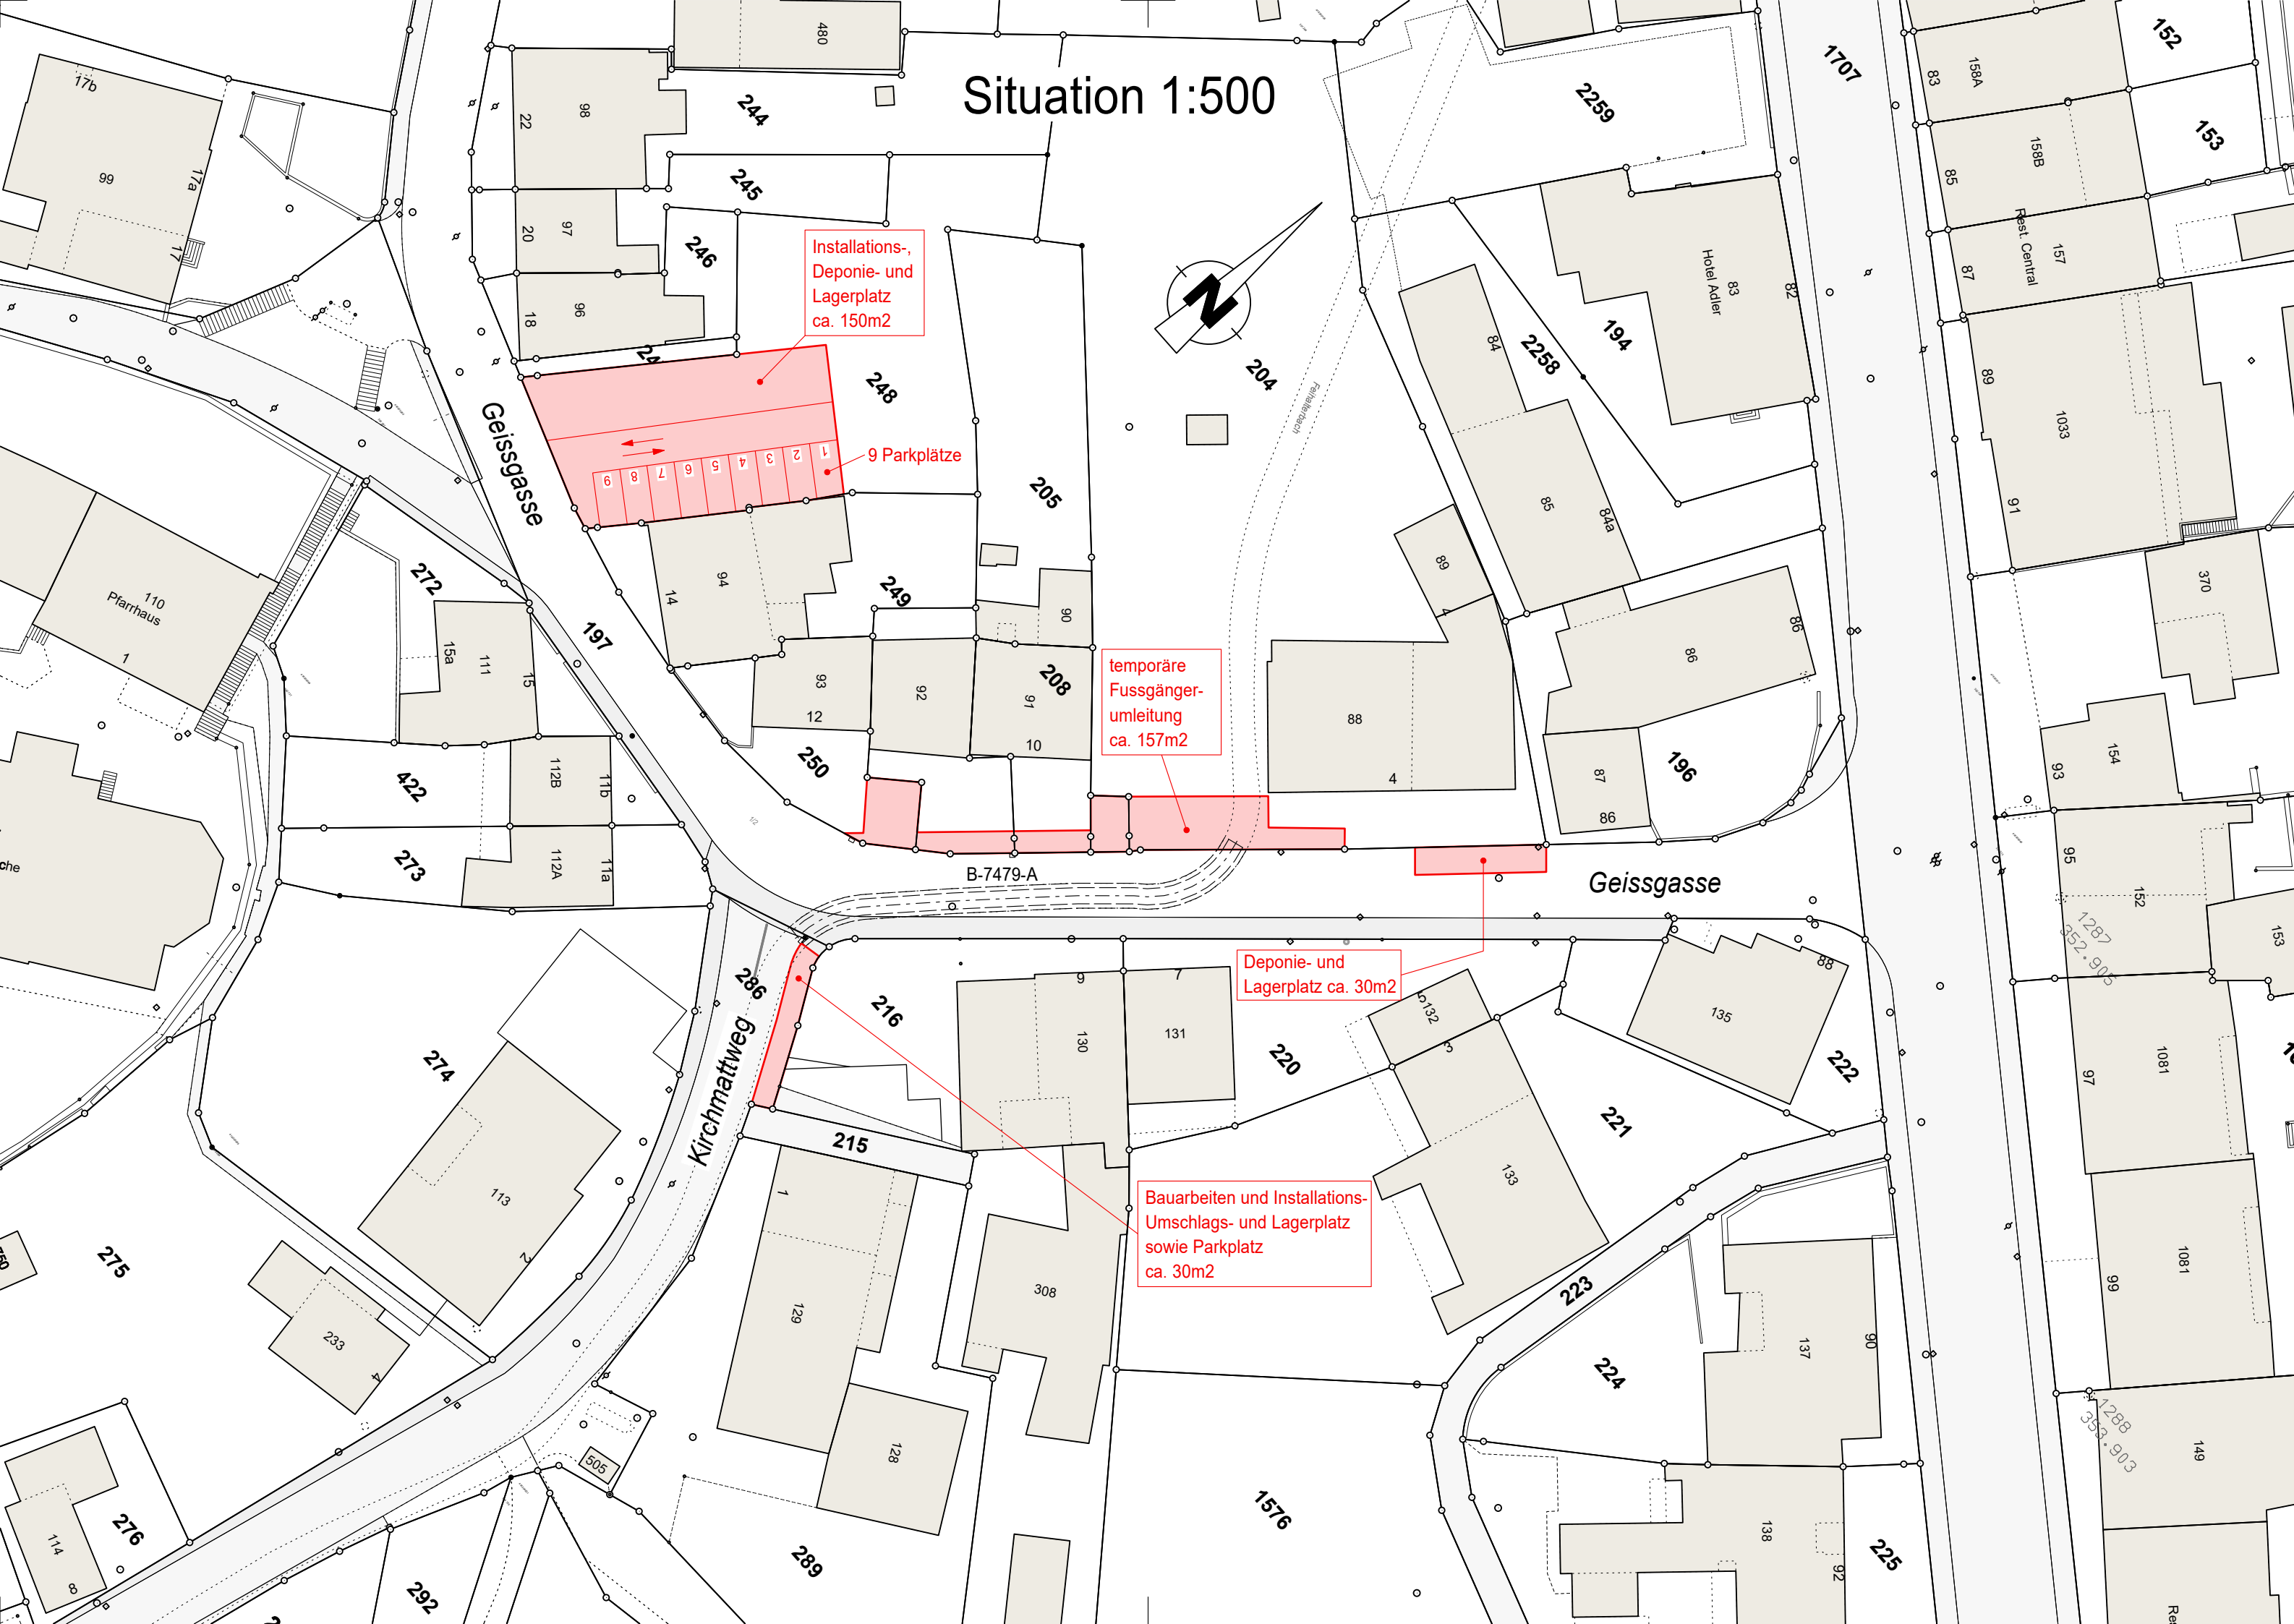



DEPARTEMENT
BAU, VERKEHR UND UMWELT
Abteilung Tiefbau

GEMEINDE

STRASSE

BEREICH

OBJEKT

PLAN

Frick IO


K488

S851 - 82m

B-7479A
Durchlass Feihalterbach obere

Installationsplan 1:500

09

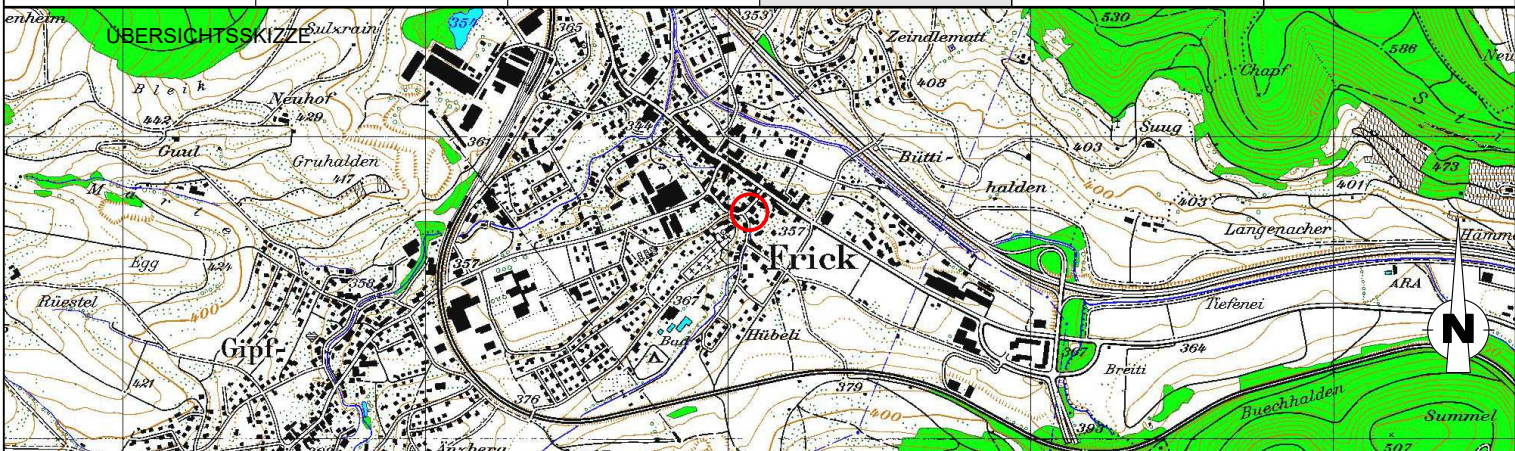Vorstudien	Vorprojekt	Bauprojekt	Auflageprojekt	Ausführungsprojekt	Ausgeführtes Werk
					
PROJEKTVERFASSER: Wilhelm + Wahlen Bauingenieure AG T 062 837 10 10 info@ww-aarau.ch					

222_313 / Version 4.2, 18.04.2018