LEGENDE :

	Kommunikation - UKV
	Kommunikation - LWL
	Normalnetz
	Notnetz
	Signal / Steuerung
	Niederspannung 24V
	neu an den Mast geplante Funk Empfangs und Sende Antennen
BFD/BRD001	NS-und USV-Unterverteilung 0.4kV
DB001	LWL / Netzwerk
TF001	Tunnelfunkanlage
DCR001	Beleuchtungssteuerung/Rangierverteiler
BFD00/BRD003	NS-und USV-Unterverteilung 0.4kV
D003	LWL / Netzwerk
DCR003	Rangierverteiler
TF003	Tunnelfunkanlage

Einspeisung Komponenten Mast bei AEW-Gebäude ab NA Helgefeld

Details der Tunnelfunkanlage sind im Technischen Bericht der BSA abgefasst

KANTON AARGAU

DEPARTEMENT
BAU, VERKEHR UND UMWELT
Abteilung Tiefbau

GEMEINDE Suhr, Gränichen, Oberentfelden IO / AO

STRASSE Verkehrsinfrastruktur - Entwicklung Raum Suhr (VERAS)
NK 240, NK241, K242

BEREICH D954 D962

OBJEKT Los 2
B-177 Tunnel Wynematte

PLAN Funk und Einsprechanlage

Vorprojekt	Bauprojekt	Auflageprojekt	Ausführungsprojekt	Ausgeführtes Werk



PROJEKTVERFASSER:
IG PRELO
v. F. Preisig AG, Zürich

FPREISIG AG
Ingenieure und Planer
Hagenholzstrasse 83B
8050 Zürich


Lombardi
Beratende Ingenieure
Winkelriedstrasse 37
6003 Luzern


Markus Schneider
Teilprojektleiter Los 2

BAUHERR:
Abteilung Tiefbau, Realisierung

Andreas Drohomirecki
Projektleiter ATB PS-Nr.: 640-203830

PLAN NR. 012.241.001-03-2662	FORMAT : 94.5 / 45.0	
	FLÄCHE : 0.425 m²	
	NAME	DATUM
PROJEKT	scm	30.04.2024
GEZEICHNET	JL/Pat	30.04.2024
GEPRÜFT	scm	30.04.2024
ÄNDERUNGEN	INDEX	
	A	
	B	
	C	
FREIGABE	BVU/ATB	31.05.2024
REG. NR. 012.241.001	PLAN NR. 2662	

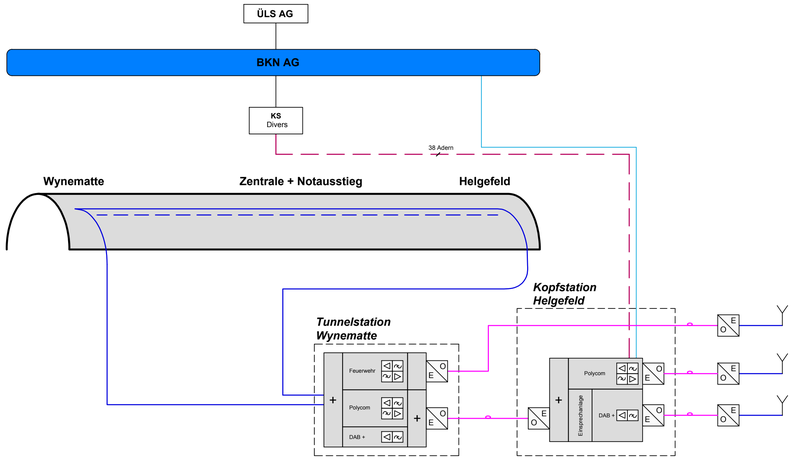

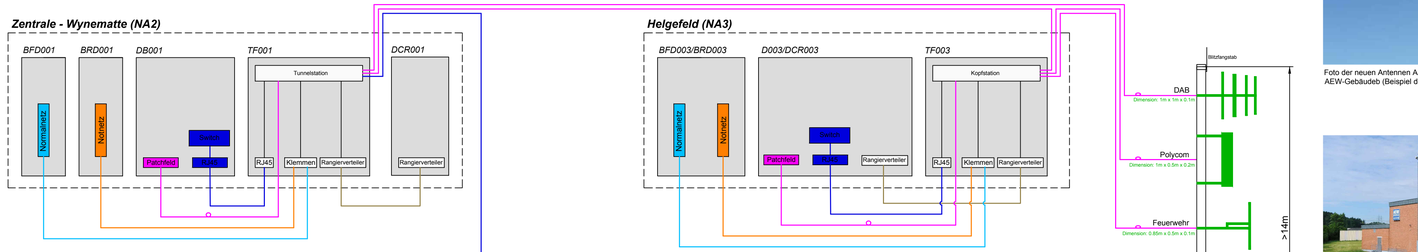

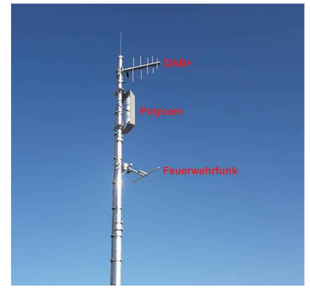


Foto der neuen Antennen Anordnung beim bestehenden Funkmast am AEW-Gebäudedb (Beispiel der Antennen Geometrien)



Foto der bestehenden Situation, Funkmast am AEW-Gebäude

