KANTON AARGAU

DEPARTEMENT
BAU, VERKEHR UND UMWELT
Abteilung Tiefbau

GEMEINDE: Suhr, Gränichen, Oberentfelden IO / AO

STRASSE: Verkehrsinfrastruktur - Entwicklung Raum Suhr (VERAS)
NK240, NK241, K108, K242

BEREICH: C228 = 160 D900 E132 = 8 / C234 = 41 D920 E134 = 78

OBJEKT: Los 3
Strassenbau NK240

PLAN: Passive Sicherheit Massnahmenplan NK240
Hürdli - Langmatt, 1:500

Vorprojekt	Bauprojekt	Auflageprojekt	Ausführungsprojekt	Ausgeführtes Werk



PROJEKTVERFASSER:
IG BRS_plus
c/o Bhp Ingenieure und Planer AG, Siewerdtstrasse 7, 8050 Zürich

Bauherrschaft Kanton Aargau | Aufsicht/Lieferant

Urs & Porta
Teilprojektleiter Los 3

BAUHERR:
Abteilung Tiefbau; Realisierung

Marcel Visser
Projektleiter ATB | PS-Nr.: 640-203830-02-01

PLAN NR. 012.240.001-01-3069		FORMAT: 90 / 180 FLÄCHE: 0.987 m²	
		NAME	DATUM
PROJEKT		R. Wiederkehr	31.05.2024
GEZEICHNET		Jun / Mg	31.05.2024
GEPRÜFT		Wie	31.07.2026
ÄNDERUNGEN	INDEX		
	A	Ked	29.11.2024
	B	Ked	31.07.2026
	C		
FREIGABE		BVUV/TB	31.07.2026
REG. Nr. 012.240.001		PLAN NR. 01-3069	

Ansicht , 1 : 100
Kurzabsenkung 4m zu System 6211
Verankerung im Betonfundament

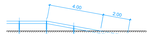

Normalprofil 1 , 1 : 20
Rückhaltesystem Typ 6211, gerammt

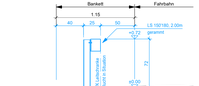

Rückhaltesysteme in ungebundene Oberflächen mit direkt gerammten Pfosten. Bei gebundenen Oberflächen sind vorgefertigt Kernbohrungen für die Pfosten vorzusehen. Die Löcher sind im Anschluss mit Kaltbitumen zu verfüllen.

Normalprofil 2 , 1 : 20
Sonderkonstruktion LS 2x 150/180, 1.33m

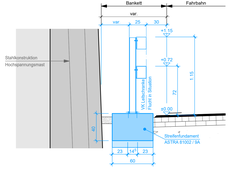

Querschnitt 1 , 1 : 20
Systemdurchführung am Mastfundament

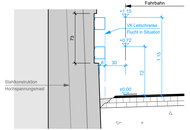

Legende Rückhaltesysteme:

projektiert

- Geländer
- Leitschranke, Pfosten gerammt
- Leitschranke, Pfosten mit Fussplatte auf Streifenfundament
- Anfang / Ende Systemstrecke

CH0000 (0.9km)
00

CH0000: System ASTRA
01-V: Pfosten V = gerammt, Sonderkonstruktion
01-F: Pfosten F = gerammt, F = Fussplatte
Kn00: Systemstreckenkilometrierung
00: Systemlänge

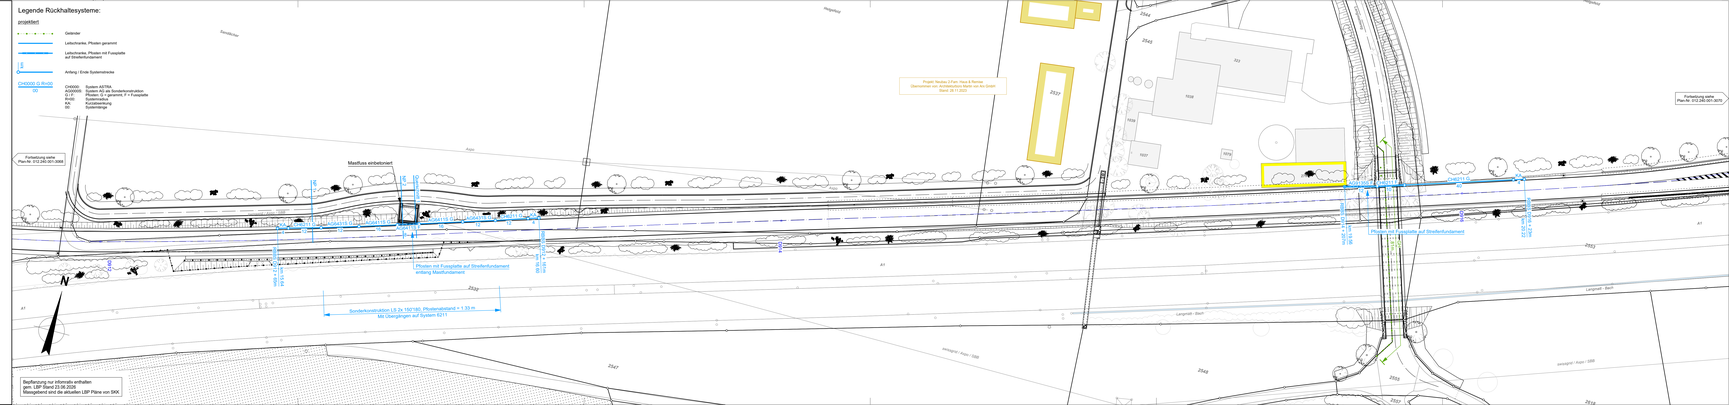

Bepflanzung nur informativ enthalten
gem. LBP Stand 23.06.2026
Massgebend sind die aktuellen LBP Pläne von SKK