
Legende Bahnbau:

bestehend	projektiert	
		best. AVA-Trasse
		Abbruch best. AVA-Trasse
		Provisorium AVA-Trasse
		Endzustand AVA-Trasse
		best. Kunstbauten
		Projektelemente mit Detailplänen

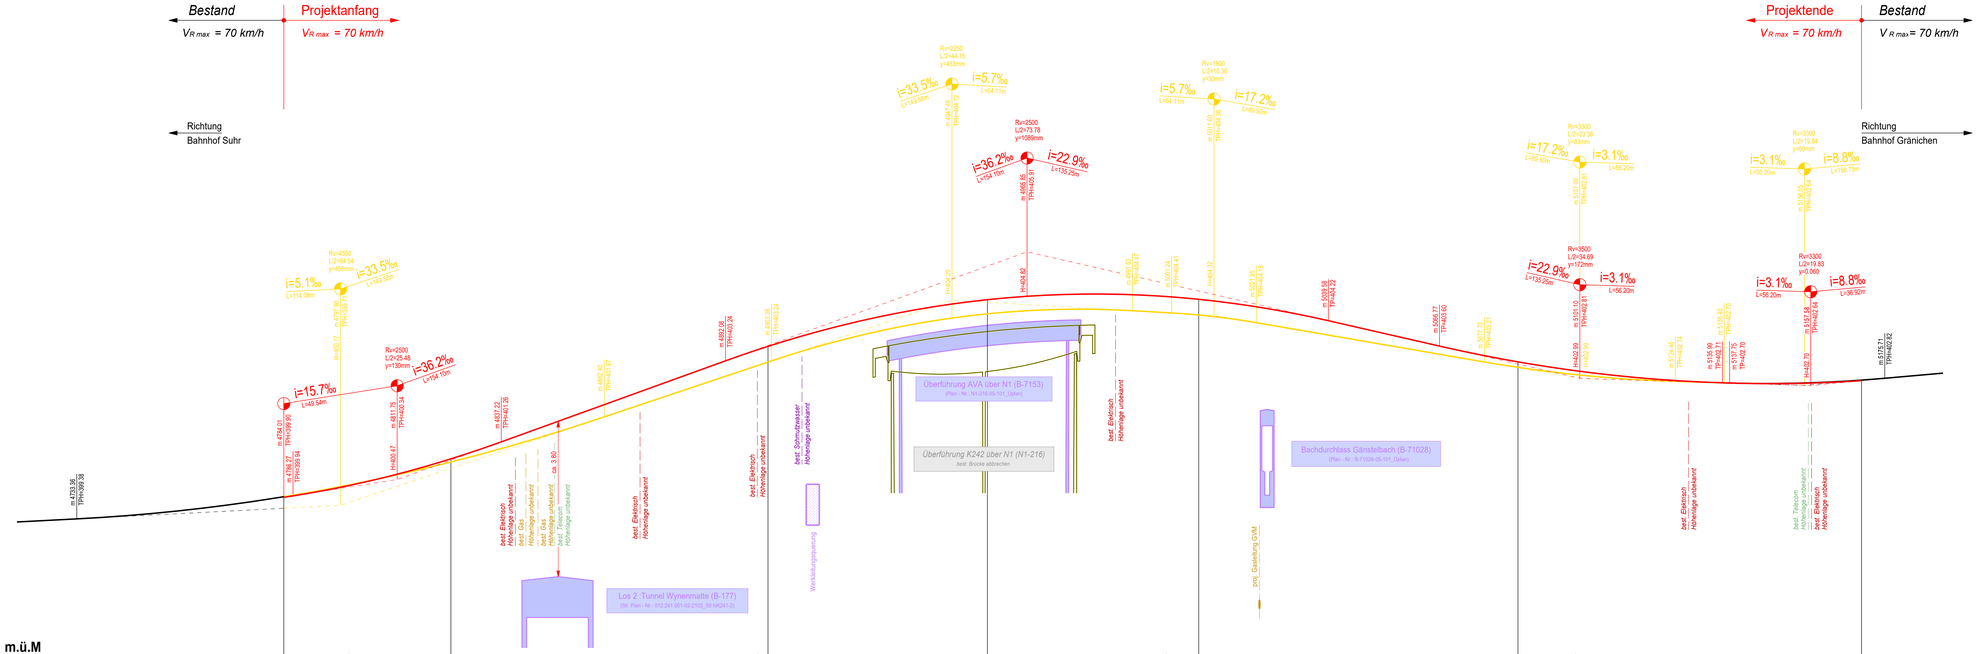

Horizont = 396.00 m.ü.M

Streckenkilometer	4784.61	4800	4824.89	4900	4902.47	4956.15	5000	5007.85	5065.96	5100	5170.02

Abbruch

Geschwindigkeit				$V_{R\,max}$ = 70 km/h							
Gleishöhen SOK	396.00		400.77		401.22		401.81		401.81		402.78
Kurvenband	Zentrum rechts / Zentrum links	Ger	A=199.772 / 26.50	R=1506 / 112.21		A=199.772 / 26.50	Ger				
Überhöhungsband		ü=0mm	N = 0.8 ‰ / du/dt = 15 mm/s	ü=20mm		N = 0.8 ‰ / du/dt = 15 mm/s	ü=0mm				
Überhöhungsfehlbetrag		üf=0mm	du/dt = 5 mm/s	üf=7mm		du/dt = 5 mm/s	üf=0mm				

Projekt

Geschwindigkeit				$V_{R\,max}$ = 70 km/h							
Gleishöhen SOK	396.00		400.85		401.60		401.74		401.74		402.78
Kurvenband	Zentrum rechts / Zentrum links	Ger	A=199.772 / 26.50	R=1506 / 112.21		A=199.772 / 26.50	Ger				
Überhöhungsband		ü=0mm	N = 0.8 ‰ / du/dt = 15 mm/s	ü=20mm		N = 0.8 ‰ / du/dt = 15 mm/s	ü=0mm				
Überhöhungsfehlbetrag		üf=0mm	du/dt = 5 mm/s	üf=7mm		du/dt = 5 mm/s	üf=0mm				

KANTON AARGAU

DEPARTEMENT
BAU, VERKEHR UND UMWELT
Abteilung Tiefbau

GEMEINDE Suhr, Gränichen, Oberentfelden IO / AO

STRASSE Verkehrsinfrastruktur - Entwicklung Raum Suhr (VERAS)
NK240, NK241, K108, K242

BEREICH C228 + 160 D900 E132 + 8 | C234 + 41 D920 E134 + 78

OBJEKT Los 3
Bahnbau AVA

PLAN Längenprofil Endzustand
1:500 / 50

Vorprojekt	Bauprojekt	Auflageprojekt	Ausführungsprojekt	Ausgeführtes Werk



PROJEKTVERFASSER:
IG BRS_plus
c/ SNZ Ingenieure und Planer AG, Siewerdtstrasse 7, 8050 Zürich

SNZ Ingenieure und Planer AG | BÄNZIGER | Rothpletz | Lienhard

Urs à Porta
Teilprojektleiter Los 3

BAUHERR:
Abteilung Tiefbau, Realisierung

Andreas Drohomirecki
Projektleiter ATB PS-Nr.: 640-203830-02-01

PLAN NR. 012.240.001-04-3712		FORMAT : 60 / 126	
		FLÄCHE : 0.756 m²	
		NAME	DATUM
PROJEKT		S. Zumbrunn	31.05.2024
GEZEICHNET		Be	31.05.2024
GEPRÜFT		Zum	31.05.2024
ÄNDERUNGEN	INDEX		
	A		
	B		
	C		
FREIGABE		BVU/ATB	31.05.2024
REG. NR. 012.240.001		PLAN NR.	04-3712