KANTON AARGAU

DEPARTEMENT
BAU, VERKEHR UND UMWELT
Abteilung Tiefbau

GEMEINDE **Suhr, Gränichen, Oberentfelden IO / AO**

STRASSE Verkehrsinfrastruktur - Entwicklung Raum Suhr (VERAS)
NK240, NK241, K108, K242

BEREICH
C228 + 160 — C234 + 41
D900 — D920
E132 + 8 — E134 + 78

OBJEKT **Los 3**
Bahnbau

PLAN **Fahrleitung Normalquerprofile**
1:100

Vorprojekt	Bauprojekt	Auflageprojekt	Ausführungsprojekt	Ausgeführtes Werk



PROJEKTVERFASSER:
Furrer+Frey AG
Thunstrasse 35
CH-3000 Bern 6
Telefon 031 / 357 61 11
www.furrerfrey.ch

Furrer+Frey
baut Fahrleitungen

Janik Laubscher
PV Fahrleitung

BAUHERR:
Abteilung Tiefbau, Realisierung

Andreas Drohomirecki
Projektleiter ATB


PS-Nr.: 640-203830-02-01

PLAN NR. 012.240.001-04-3722

FORMAT : A4
FLÄCHE : 0.062 m^2

		NAME	DATUM
PROJEKT		J.Laubscher	31.05.2024
GEZEICHNET		W.Geissbühler	31.05.2024
GEPRÜFT		J.Laubscher	31.05.2024
ÄNDERUNGEN	INDEX		
	A		
	B		
	C		
FREIGABE		BVU / ATB	31.05.2024

REG. NR. 012.240.001 PLAN NR. 04-3722

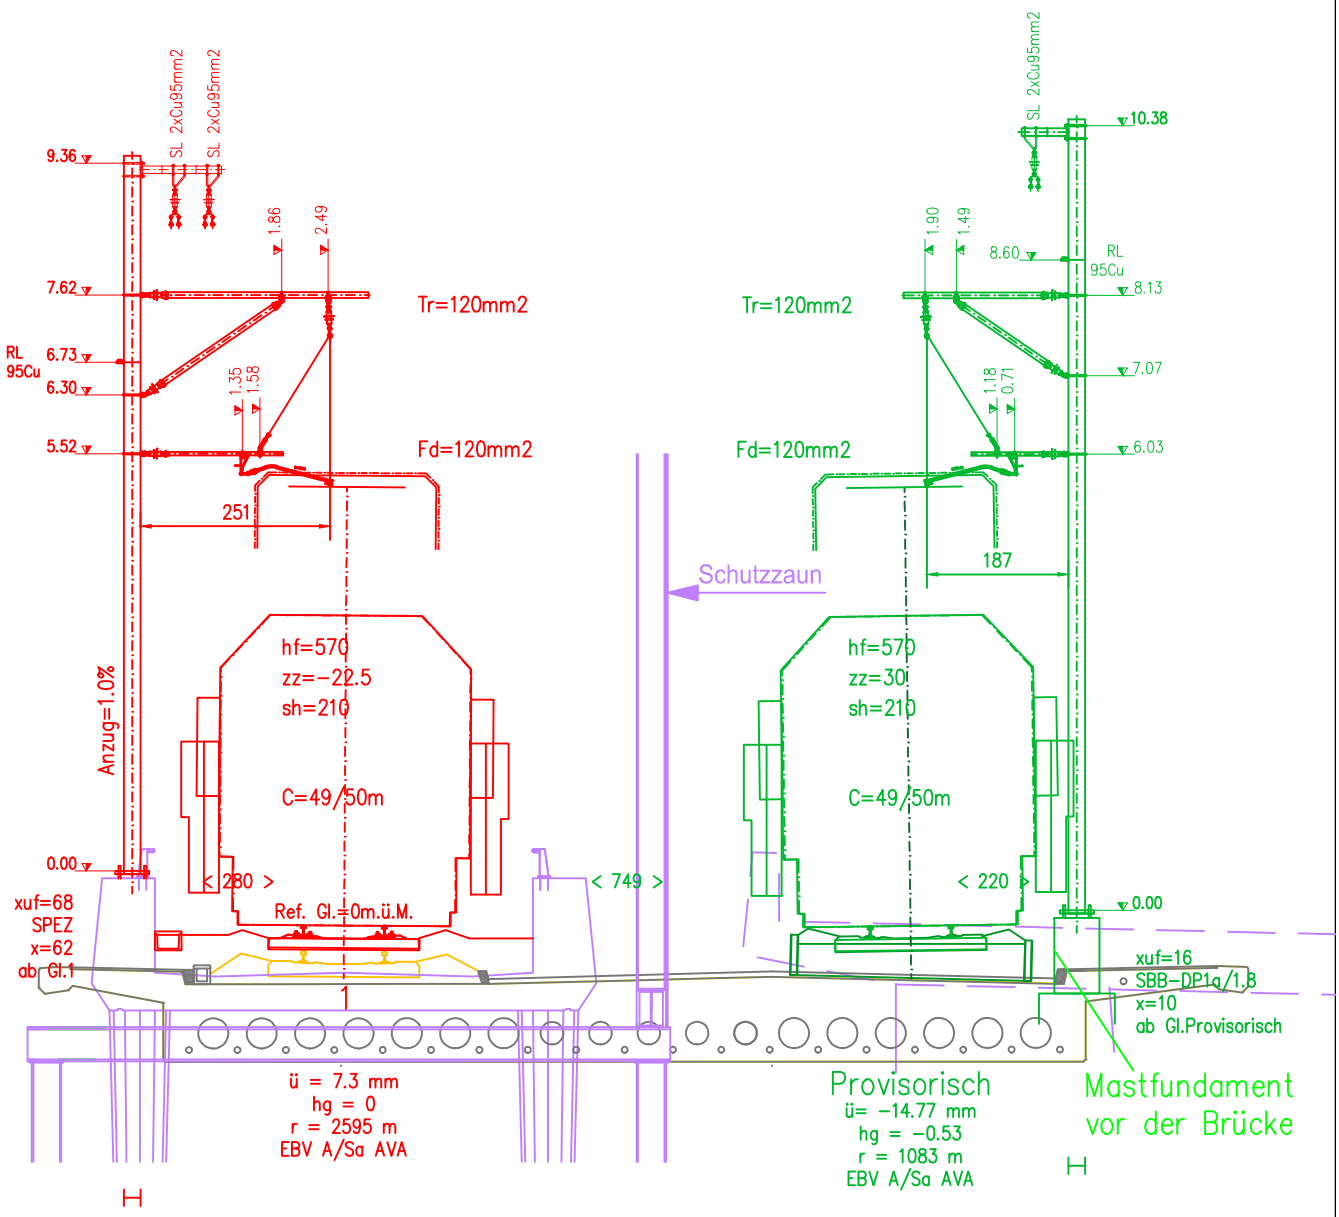

Mast 9

HEB 220 / 9.50 m

Isoliergarnitur montieren

Mast Provisorisch 2

HEB 220 / 10.50 m

Isoliergarnitur montieren

PROVISORISCH
ABBRUCH
NEU
BESTEHEND


Aargau Verkehr

Ostumfahrung Suhr
VERAS

KM 004.931


Furrer+Frey
baut Fahrleitungen

Format 210/297	Gez: 15.12.2023 WGR	Aenderung	03	Zeichnung		9	P2
Massstab 1:100	Geprueft: 15.12.23 / JLR		02		CAD 230217_WGR_05765_QP_VERAS		
	Gesehen:		01		FL 05765-3.1		

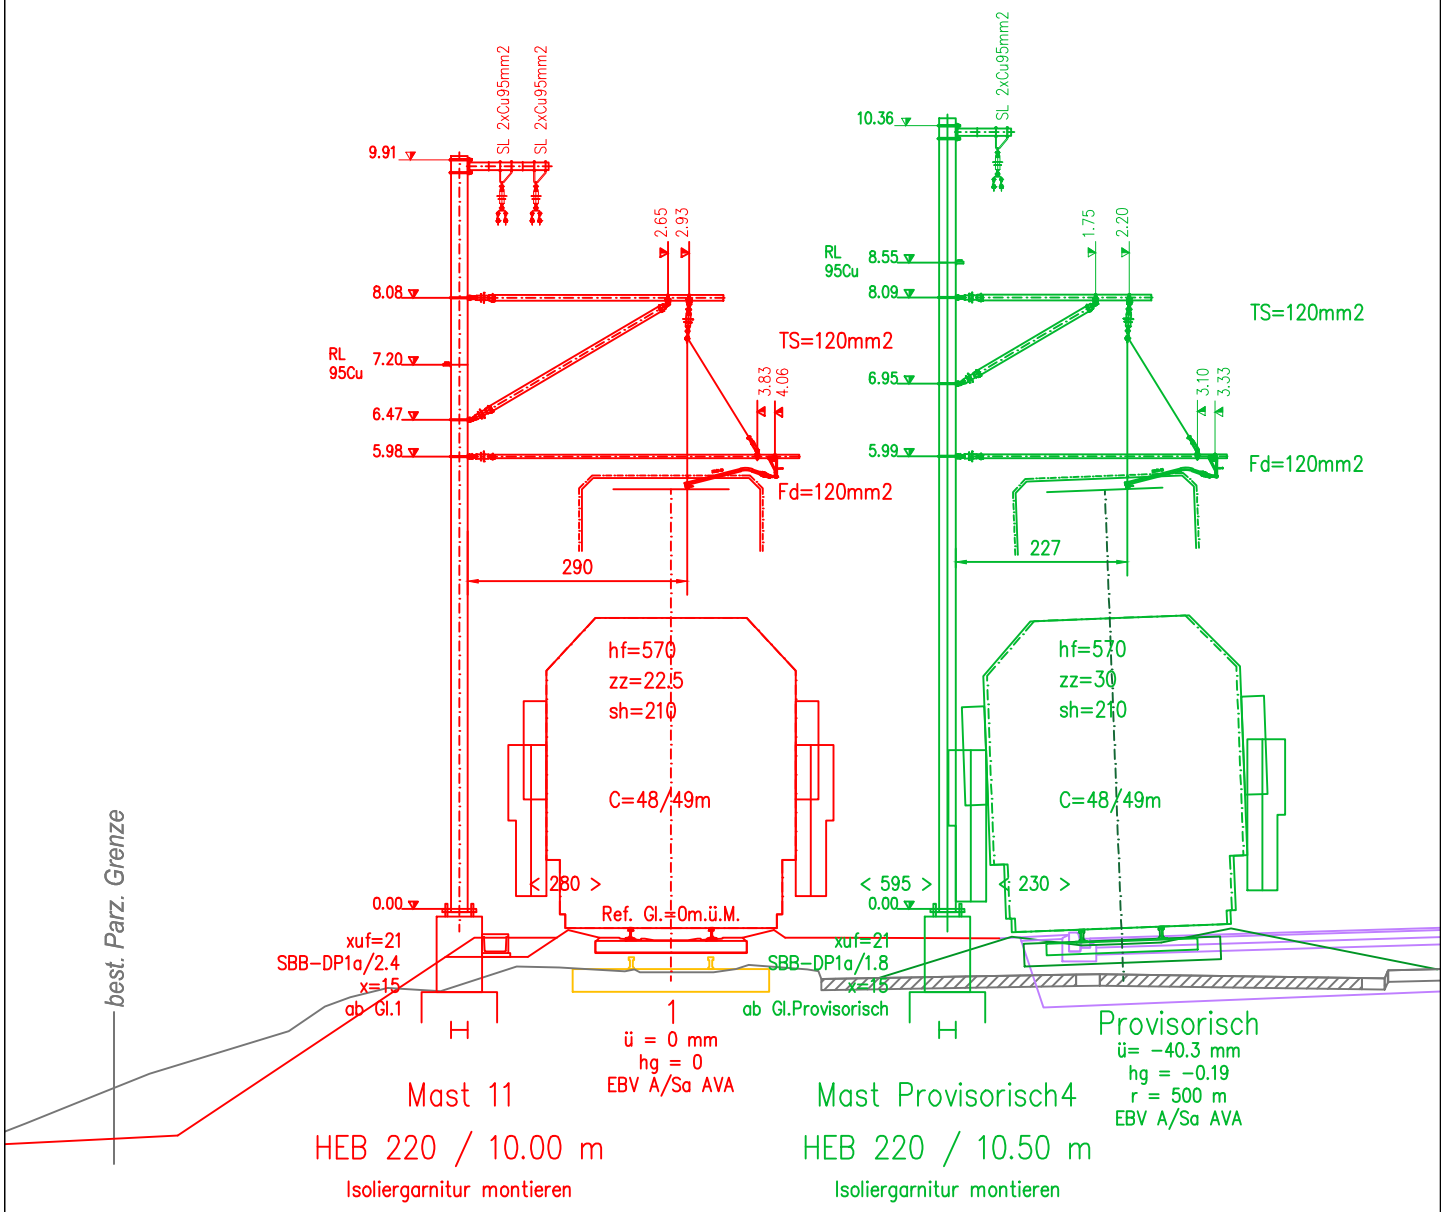

Aargau Verkehr	Ostumfahrung Suhr VERAS	KM 005.029

Furrer+Frey baut Fahrleitungen	Format 210/297 Massstab 1:100	Gez: 15.12.2023 WGR Geprueft: 15.12.23 / JLR Gesehen:	Aenderung	03 02 01	Zeichnung	CAD 230217_WGR_05765_QP_VERAS FL 05765-3.1	11	P4

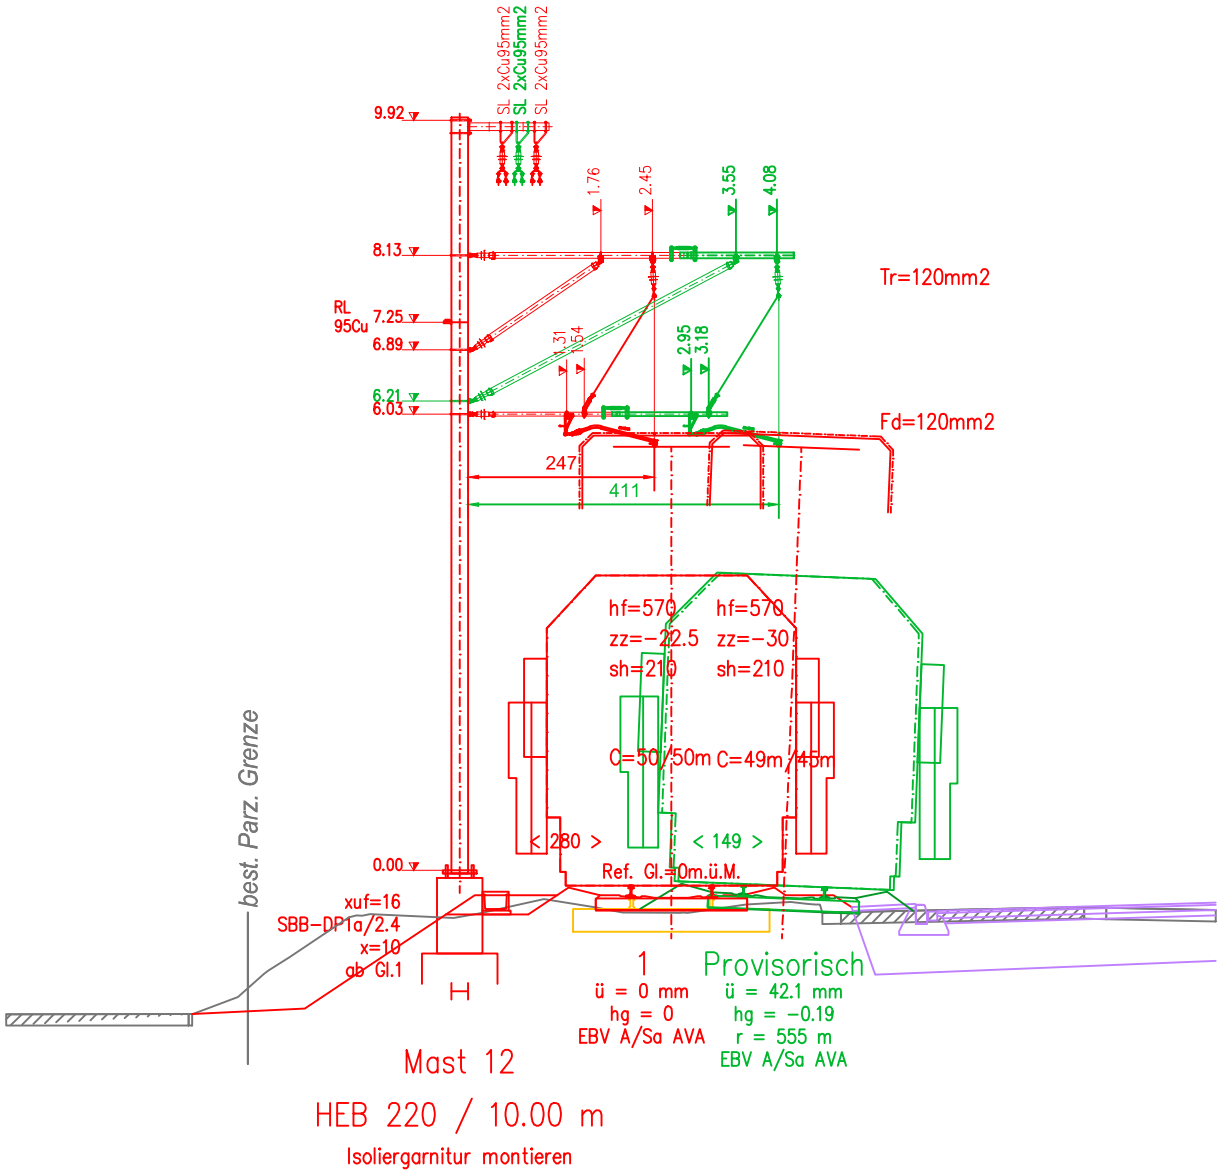

PROVISORISCH
ABBRUCH
NEU
BESTEHEND

Aargau Verkehr	Ostumfahrung Suhr VERAS						KM 005.078
Furrer+Frey baut Fahrleitungen	Format 210/297 Massstab 1:100	Gez: 15.12.2023 WGR Geprueft: 15.12.23 / JLR Gesehen:	Aenderung	03 02 01	Zeichnung	CAD 230217_WGR_05765_QP_VERAS FL 05765-3.1	12