

GEMEINDE

Mandach IO

STRASSE

K445

BEREICH

Q642 + 197m bis Q644 + 50m

L = 50 m

OBJEKT

Bushaltestelle Mandach Dorf
Umsetzung BehiG

PLAN

Werkleitungen 1 : 200

Vorstudien


Vorprojekt

Bauprojekt

Auflageprojekt

Ausführungsprojekt

Ausgeführtes Werk

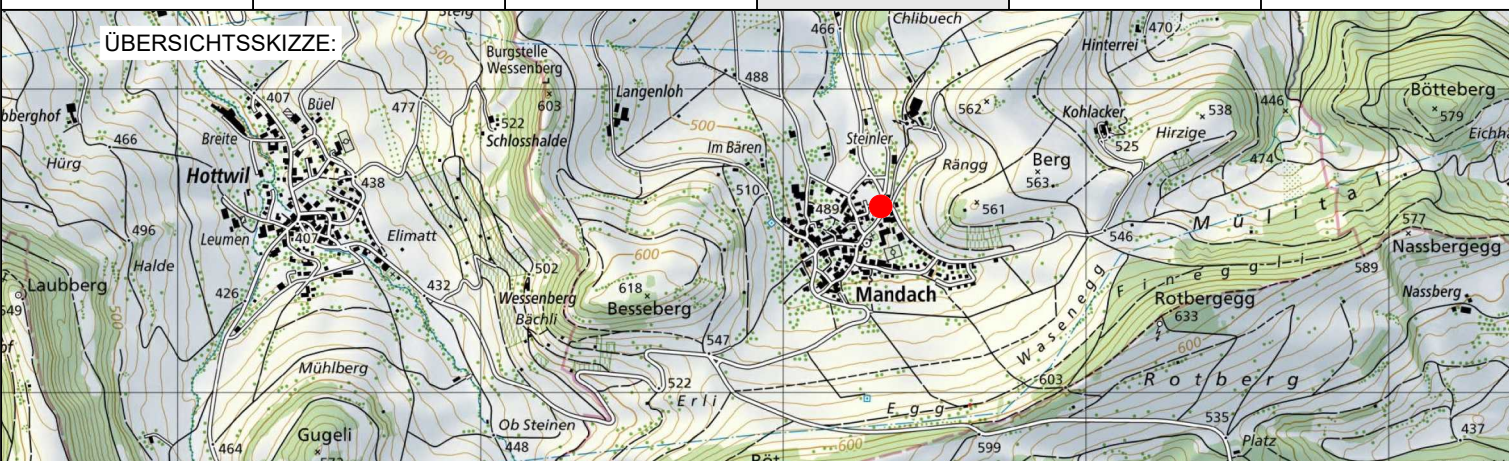

waldburgeringenieure

Waldburger Ingenieure AG

5000 Aarau Bleichemattstrasse 11 062 832 11 77

5507 Mellingen Industriestrasse 21 056 481 84 55

5277 Hottwil Hauptstrasse 52 062 067 36 33

PLAN NR.	5001.140.421	FORMAT : 105 / 45
AMTLICHE-VERMESSUNG	CH1903+LV95	2020
PROJEKT	NC	2024
GEZEICHNET	KW / IL	17.08.2026
GEPRÜFT	NC	17.08.2026
ÄNDERUNGEN	INDEX	
	A	
	B	
	C	
FREIGABE		
REG. NR.	105.445.002	PLAN NR. 121

BAUHERR:

Abteilung Tiefbau PS-Nr.: 640-204131-02-01

Unterhaltskreis IV PL ATB: Markus Baumgartner

Legende

Bestand

Projekt

Wasser

Kanalisation

Sauberwasser

Elektra

Erdgas

Signalkabel

Swisscom

UPC / TV

Fernwärme

Medienrohr

Bestehende Werkleitungen schematisch und ohne Gewähr für Lage und Vollständigkeit. Aktuelle Pläne sind durch den Unternehmer vor Baubeginn bei den zuständigen Werken einzuholen.

