

GEMEINDE

Mandach IO

STRASSE

K445

BEREICH

Q642 + 197m bis Q644 + 50m

L = 50 m


OBJEKT

Bushaltestelle Mandach Dorf
Umsetzung BehiG

PLAN

Querprofile 1 : 100

ÜBERSICHTSSKIZZE

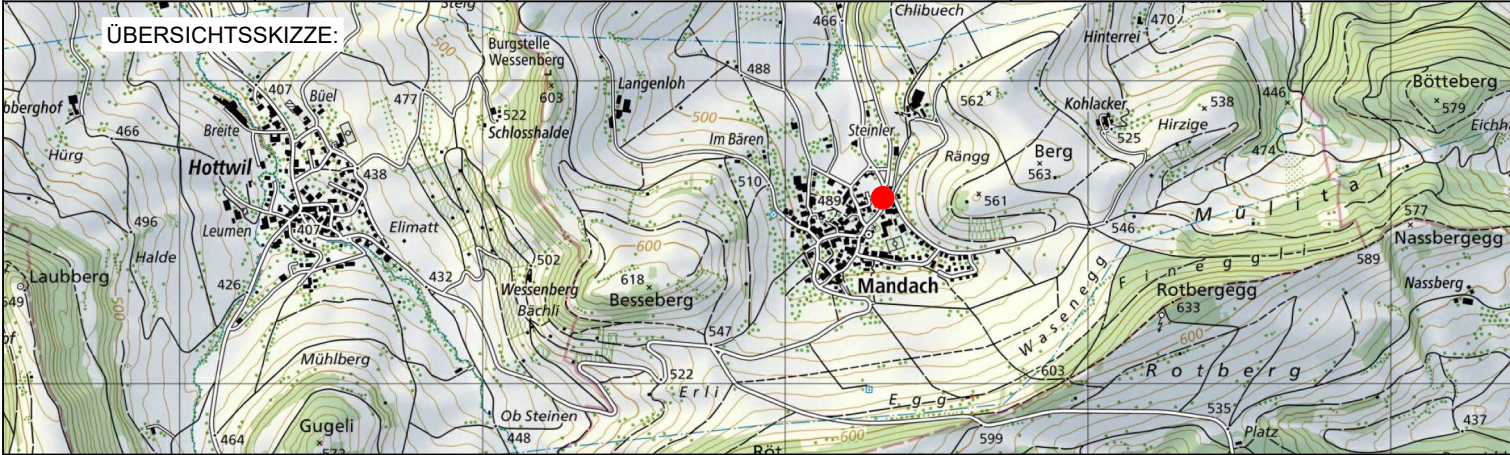

PLAN NR. 5001.140.441

FORMAT : 105 / 75

AMTLICHE-VERMESSUNG CH1903+LV95

FLÄCHE : 0.473 m²

PROJEKT NC / Do 2024

GEZEICHNET KW / IL 17.08.2026

GEPRÜFT NC / Do 17.08.2026

ÄNDERUNGEN

INDEX

A

B

C

FREIGABE

REG. NR. 105.445.002

PLAN NR. 141

BAUHERR:

Abteilung Tiefbau

Unterhaltskreis IV

PS-Nr.: 640-204131-02-01

PL ATB: Markus Baumgartner

Waldburger Ingenieure AG

5000 Aarau Bleichemattstrasse 11 062 832 11 77

5507 Mellingen Industriestrasse 21 056 401 94 55

5277 Hottwil Hauptstrasse 52 062 867 36 33

