

GEMEINDE

Mandach IO

STRASSE

K445

BEREICH

Q642 + 197m bis Q644 + 50m

L = 50 m


OBJEKT

Bushaltestelle Mandach Dorf
Umsetzung BehiG

PLAN

Randlängenprofil BHS 1 : 200/20

ÜBERSICHTSSKIZZE:

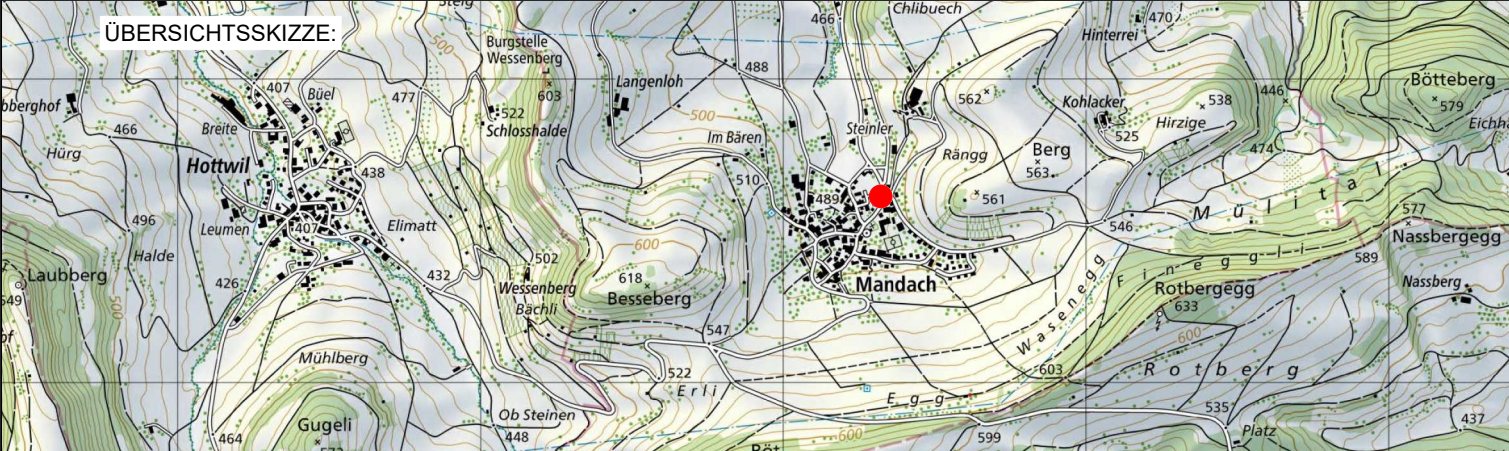

waldburgeringenieure

Waldburger Ingenieure AG
5000 Aarau Laurenzenvorstadt 90 062 832 11 77
5507 Mellingen Industriestrasse 21 056 481 84 55
5277 Hottwil Hauptstrasse 52 062 867 36 33

PLAN NR. 5001.140.442		FORMAT : 105 / 45	
AMTLICHE-VERMESSUNG		CH1903+LV95	
PROJEKT		NC / Do	
GEZEICHNET		KW / IL	
GEPRÜFT		NC / Do	
ÄNDERUNGEN		INDEX	
		A	
		B	
		C	
FREIGABE			
REG. NR. 105.445.002		PLAN NR. 142	

BAUHERR:

Abteilung Tiefbau
Unterhaltskreis IV

PS-Nr.: 640-204131-02-01
PL ATB: Markus Baumgartner

Randlängenprofil BHS Dorf (FR Wendepplatz)

