



DEPARTEMENT
BAU, VERKEHR UND UMWELT
Abteilung Tiefbau


GEMEINDE Mandach IO

STRASSE K445

BEREICH Q642 + 197m bis Q644 + 50m L = 50 m

OBJEKT Bushaltestelle Mandach Dorf
Umsetzung BehiG

PLAN Signalisation / Markierung 1 : 200

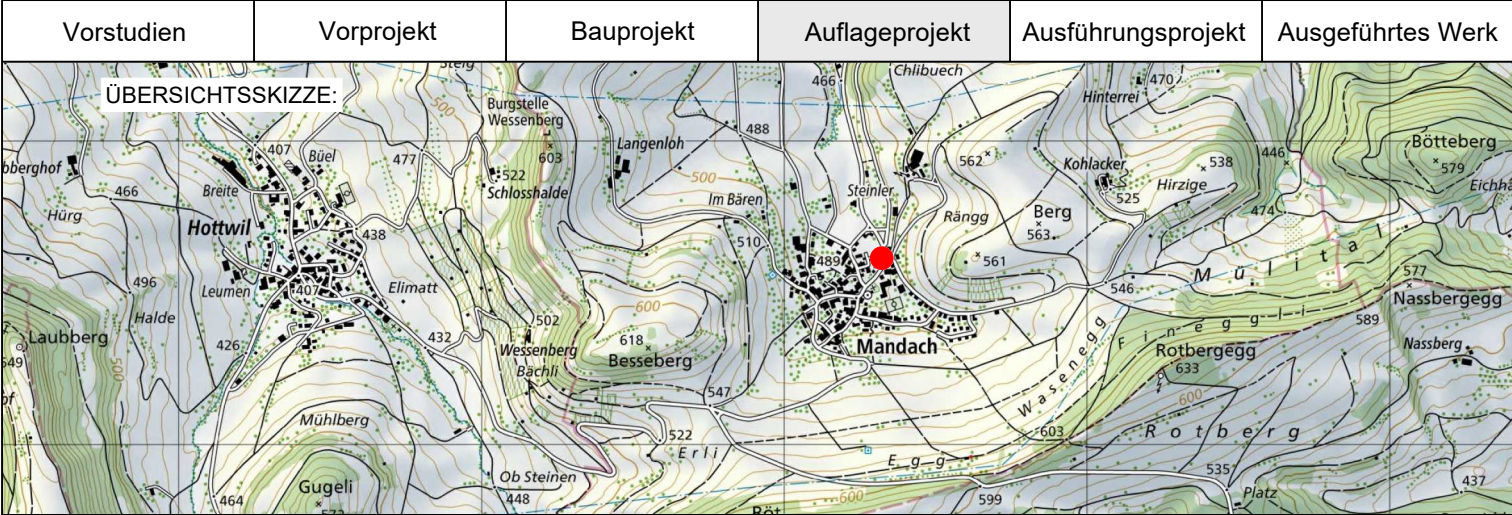

waldburgeringenieure

Waldburger Ingenieure AG

5000 Aarau Bleichemattstrasse 11 062 832 11 77
5507 Mellingen Industriestrasse 21 056 481 84 55
5277 Hottwil Hauptstrasse 52 062 867 36 33

PLAN NR. 5001.140.403		FORMAT : 74 / 30	
		FLÄCHE : 0.26 m ²	
AMTLICHE-VERMESSUNG		CH1903+/LV95	2020
PROJEKT		NC	2024
GEZEICHNET		IL	19.08.2026
GEPRÜFT		NC	19.08.2026
ÄNDERUNGEN	INDEX		
	A		
	B		
	C		
FREIGABE			
REG. NR. 105.445.002		PLAN NR.	201

BAUHERR:
Abteilung Tiefbau PS-Nr.: 640-204131-02-01
Unterhaltskreis IV PL ATB: Markus Baumgartner

Legende

Bestehend	Projekt
Strasse	
Gehwege / Vorplätze	
Markierung	
Bankett / Grünflächen	
Pflasterung	
Betonverbundsteine	
Beton	
Rasengittersteine	
Gebäude	
RBBS-Achse	
RBBS-Bezugspunkte	
Kandelaber	
Bäume / Pflanzen	
Drittprojekt	

Nummerierung Signale:

001.001.1
3. Zahl = Wechselsignal-Nr.
2. Zahl = Signal-Nr.
1. Zahl = Signalstandort-Nr.

ab 001.001 proj. Signale
ab 201.001 best. Signale

Legende

Bestehend	Ausgeführt
Kandelaber	
Signalisation	

