

DEPARTEMENT  
BAU, VERKEHR UND UMWELT  
Abteilung Tiefbau

GEMEINDE

Oftingen AO

STRASSE

K204

BEREICH

A274+120m bis A274+200m

OBJEKT

Neubau Bushaltestelle  
Industriestrasse West

PLAN

Signalisations- & Markierungsplan  
1:200

Vorstudien

Vorprojekt


Bauprojekt

Auflagenprojekt


Ausführungsprojekt

Ausgeführtes Werk

ÜBERSICHTSSKIZZE:

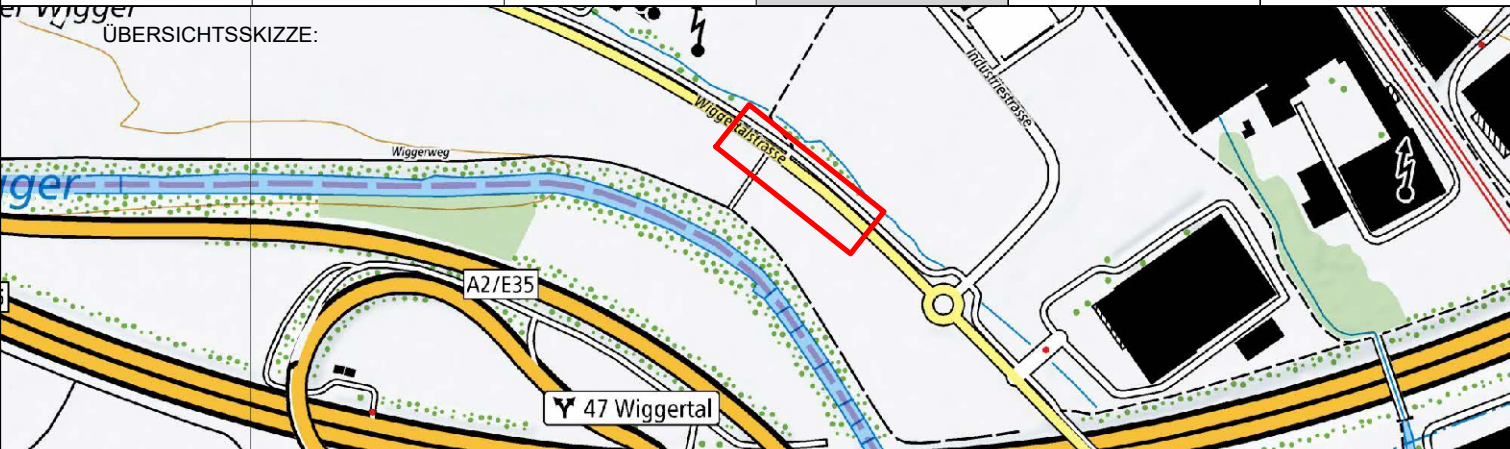

PROJEKTVERFASSER:



IUB Engineering  
IUB Engineering AG  
Riggenbachstrasse 6 CH-4601 Olten  
Tel. +41 62 296 00 64 info@iub-ag.ch

PLAN NR.

PROJEKT

GEZEICHNET

GEPRÜFT

ÄNDERUNGEN

INDEX

FORMAT : 297 x 1050  
FLÄCHE : 0.031 m/2

NAME

DATUM

dpl

25.04.2025

dpl

30.09.2025

ep

30.09.2025

A

xy

xx.xx.2025

B

C

BAUHERR:

Abteilung Tiefbau  
Realisierung

PS-Nr.: 640-204122  
PL ATB: Markus Baumgartner

FREIGABE

REG. NR.

280.204.003

PLAN NR.

003

H/B = 297 / 1050 (0.31m²)

222\_313 / Version 4.3, 16.10.2024

Allplan 2024

201664000 BHS Oftingen  
3 003\_Signalisations und Markierungsplan  
30.09.2025 | 08:23 | dpl  
Allplan 2024 | Vorlageprojekt IUB 2022