


Legende Strassenbau / Tiefbau:

- Bestehende Strasse
- Projekt Ränder / Abgrenzungen
- Belagsaufbruch
- Bushaltestelle unbewehrt
- Bushaltestelle bewehrt
- Bushaltestellen Perron
- Bankett
- Böschung
- Installationsfläche/Baupiste


Legende Begrünung:

- bestehend
- Hecke Roden
 - Hecke Neupflanzen
 - Hecke Bestand


Detail 1 1:20
Fuge Asphalt-Beton

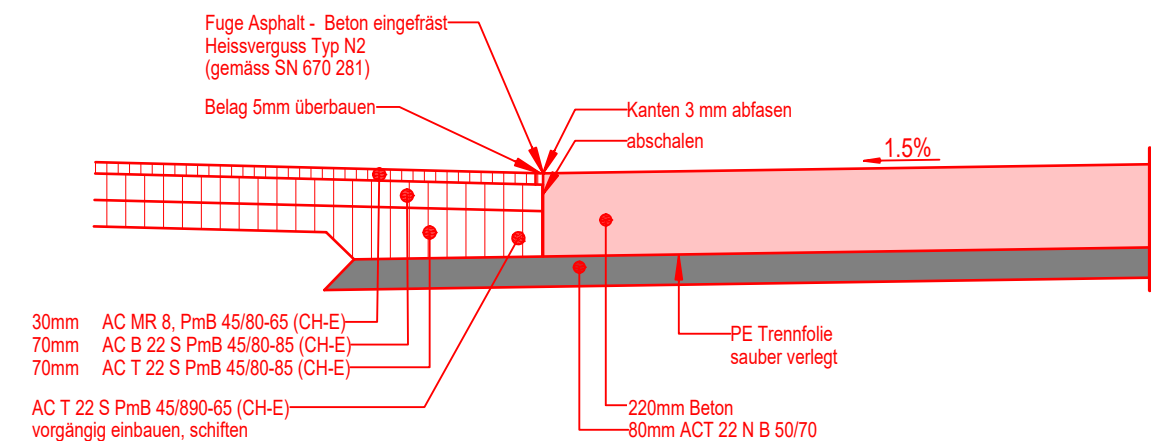


Detail 2 1:20
Beton - Zürich-Bord

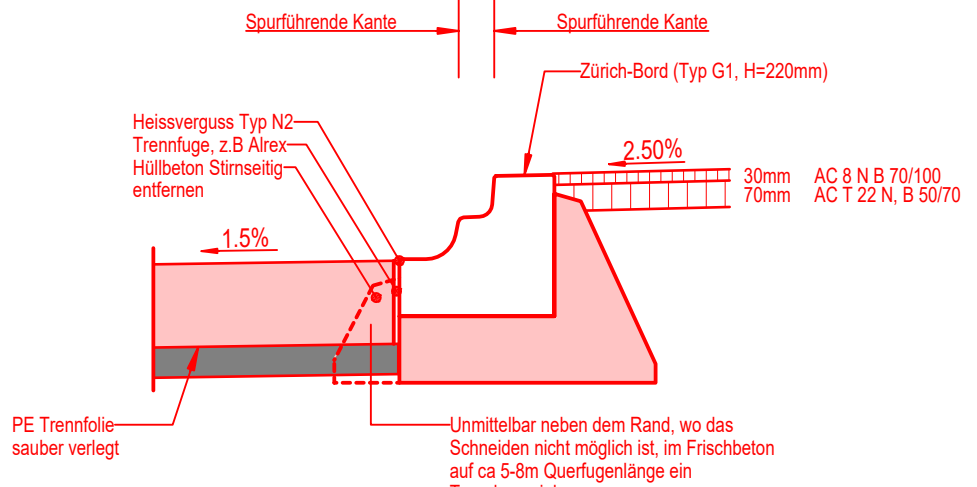


Detail 3 1:20
Ausbildung Querfuge

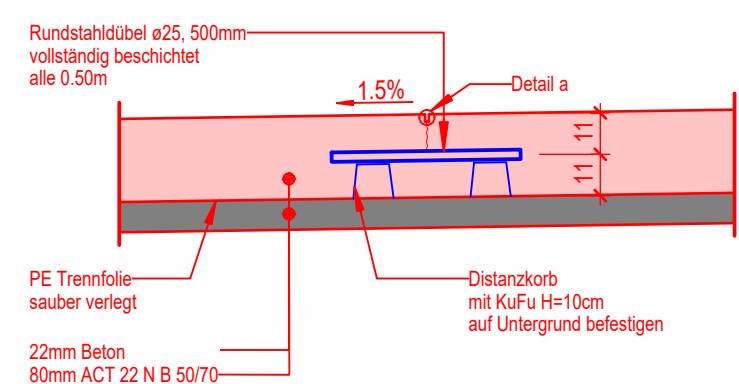


Detail 4 1:20
Schlammfänger

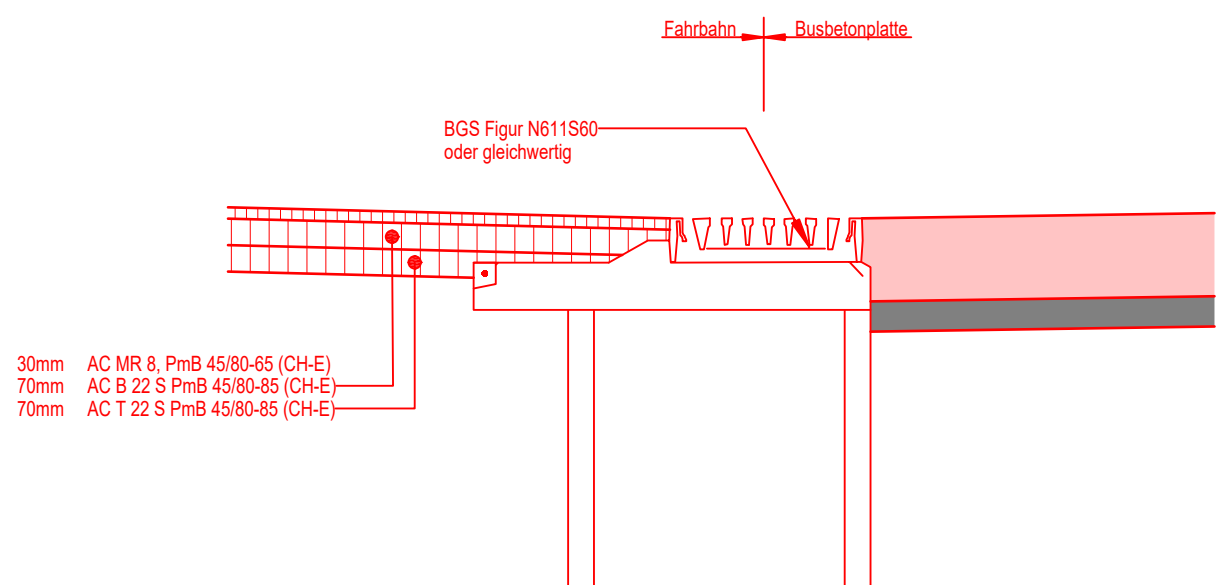

Detail A 1:5

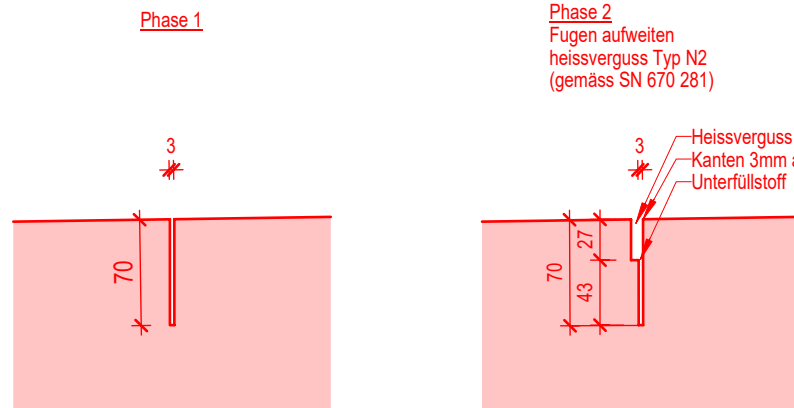

Normalprofil 1:20

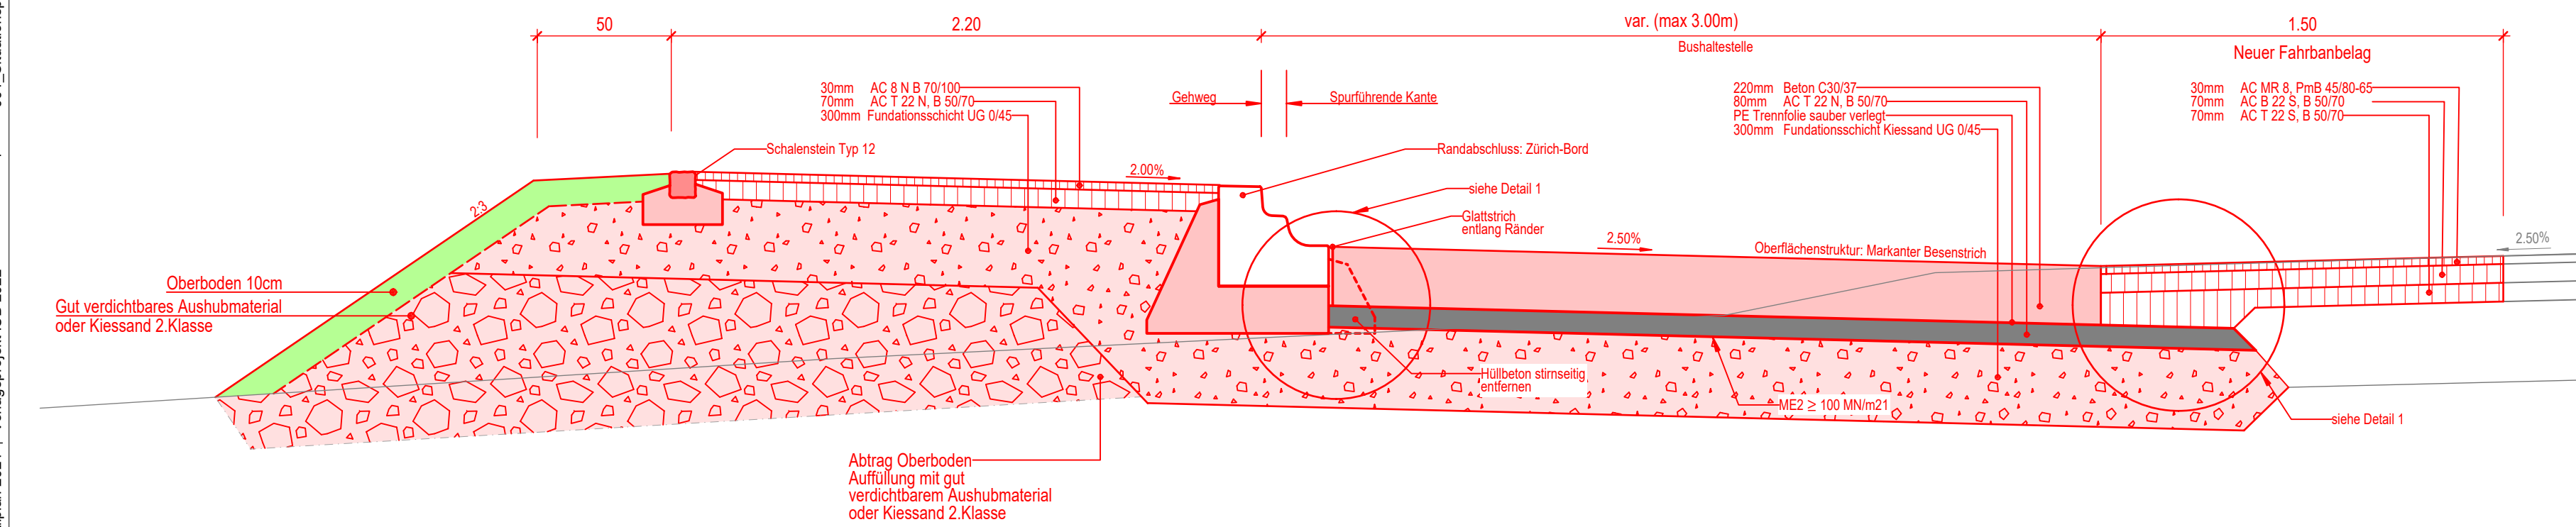

DEPARTEMENT
BAU, VERKEHR UND UMWELT
Abteilung Tiefbau

GEMEINDE Oftringen AO


STRASSE K204

BEREICH A274+120m bis A274+200m

OBJEKT Neubau Bushaltestelle
Industriestrasse West

PLAN Übersichtsplan 1:200
Situationsplan, Querprofil, Detail

Vorstudien Vorprojekt Bauprojekt **Auflagenprojekt** Ausführungsprojekt Ausgeführtes Werk

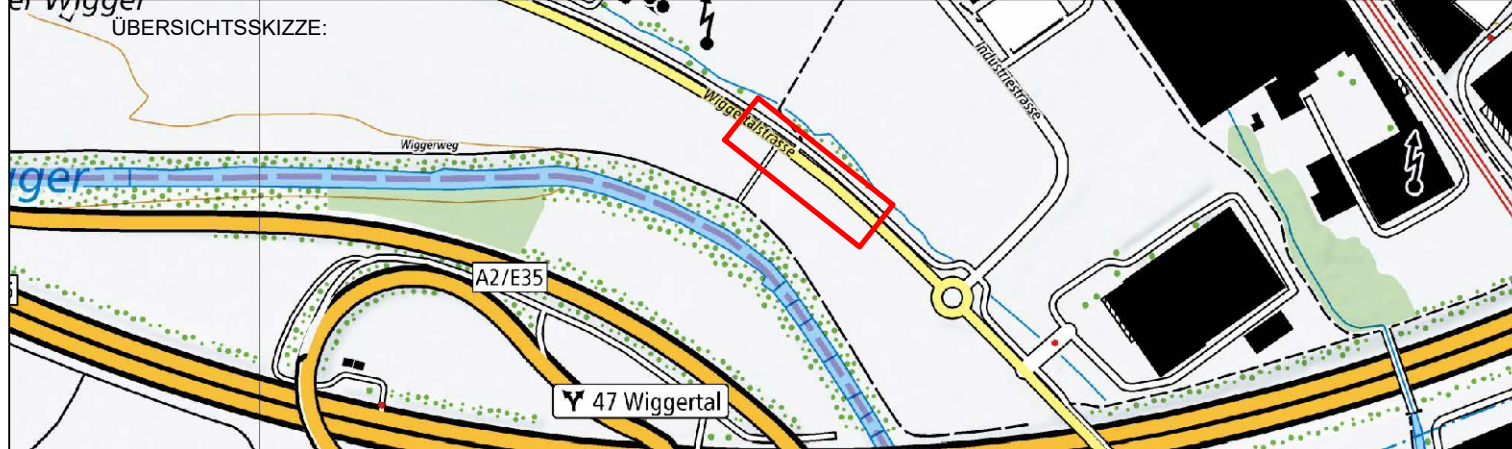

PROJEKTVERFASSER:

IUB Engineering
IUB Engineering AG
Rögenbachstrasse 6 CH-4801 Olten
Tel. +41 62 296 00 64 info@iub-ag.ch

PLAN NR.

NAME

ep

dpl

ep

INDEX

A xy

B

C

FORMAT : 594 x 1050

FLÄCHE : 0.63 m²

DATUM

24.04.2025

30.09.2025

30.09.2025

30.09.2025

30.09.2025

30.09.2025

BAUHERR:

Abteilung Tiefbau

Realisierung

PS-Nr.:

640-204122

PL ATB:

Markus Baumgartner

REG. NR.

280.204.003

PLAN NR.

001

202_311_Version 4.3_16.10.2024