



Normalprofil 1:20

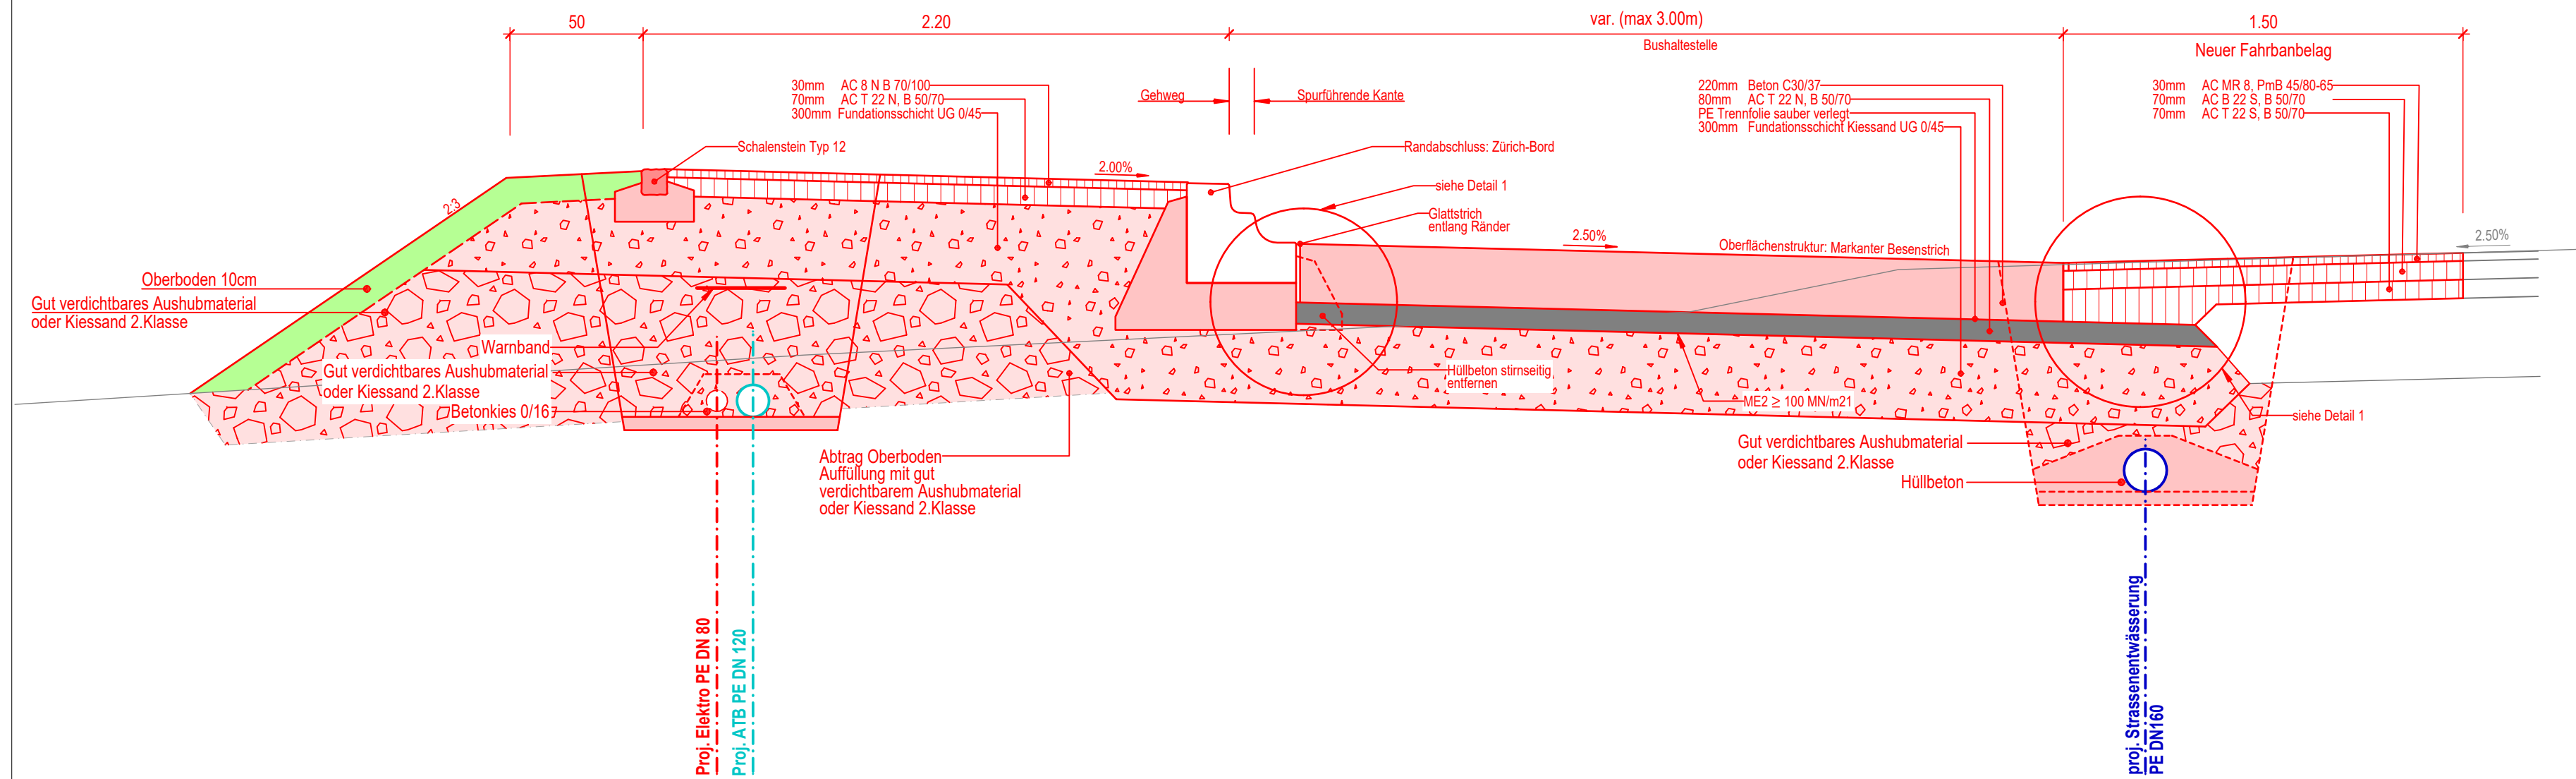

Normalprofil 1:50

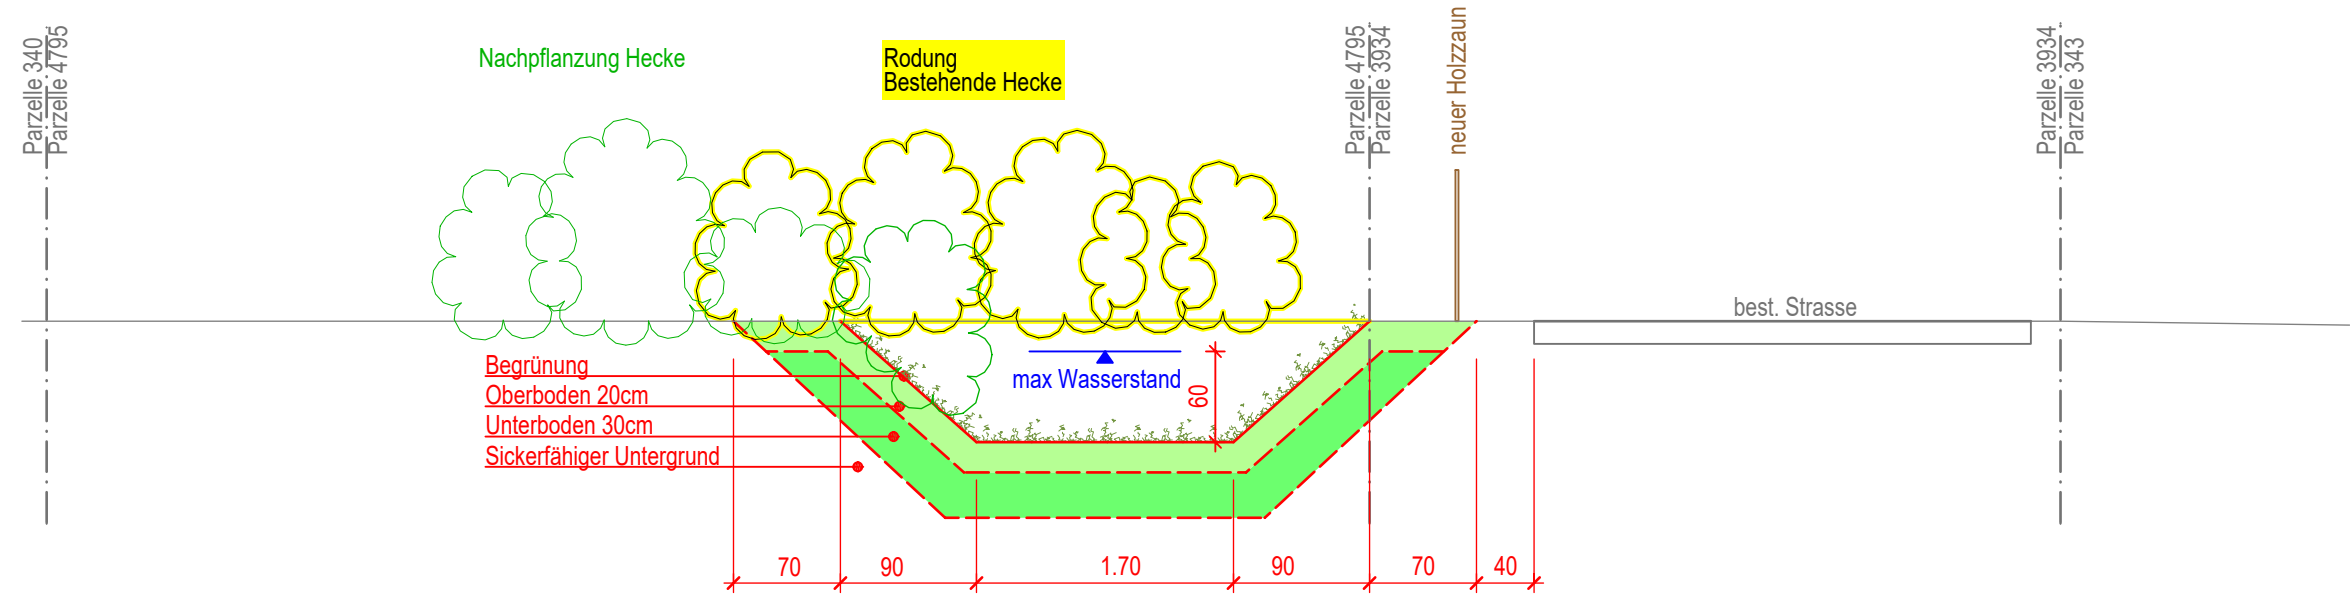

Legende Begrünung:

- bestehend
- Hecke Roden
 - Hecke Neupflanzen
 - Hecke Bestand

Legende Werkleitungen:


- bestehend
- projektiert
- Strassenentwässerung
 - Wasser
 - Gas
 - Elektro
 - ATB-Elektro
 - Swisscom
 - Cablecom/UPC

Legende Schächte und Objekte:

- bestehend
- projektiert
- ES Strassenentwässerung
 - Schacht / Kabelzugschacht ATB Elektro
 - Kandelaber Elektro

Werkleitungshinweis

Das Erheben von Werkleitungen ist Sache des Unternehmers. Der Unternehmer hat sich vor Baubeginn über die Lage sämtlicher Werkleitungen bei den betreffenden Werkgebern zu erkundigen und diese mit dem Werkgebern vor Ort zu markieren. Für bestehende Werkleitungen, in den Plänen übernimmt der Projektverfasser keine Gewähr (Lage, Vollständigkeit, etc.). Der Unternehmer hat in allen Fällen die tatsächliche Lage durch Sondagen abzuklären.

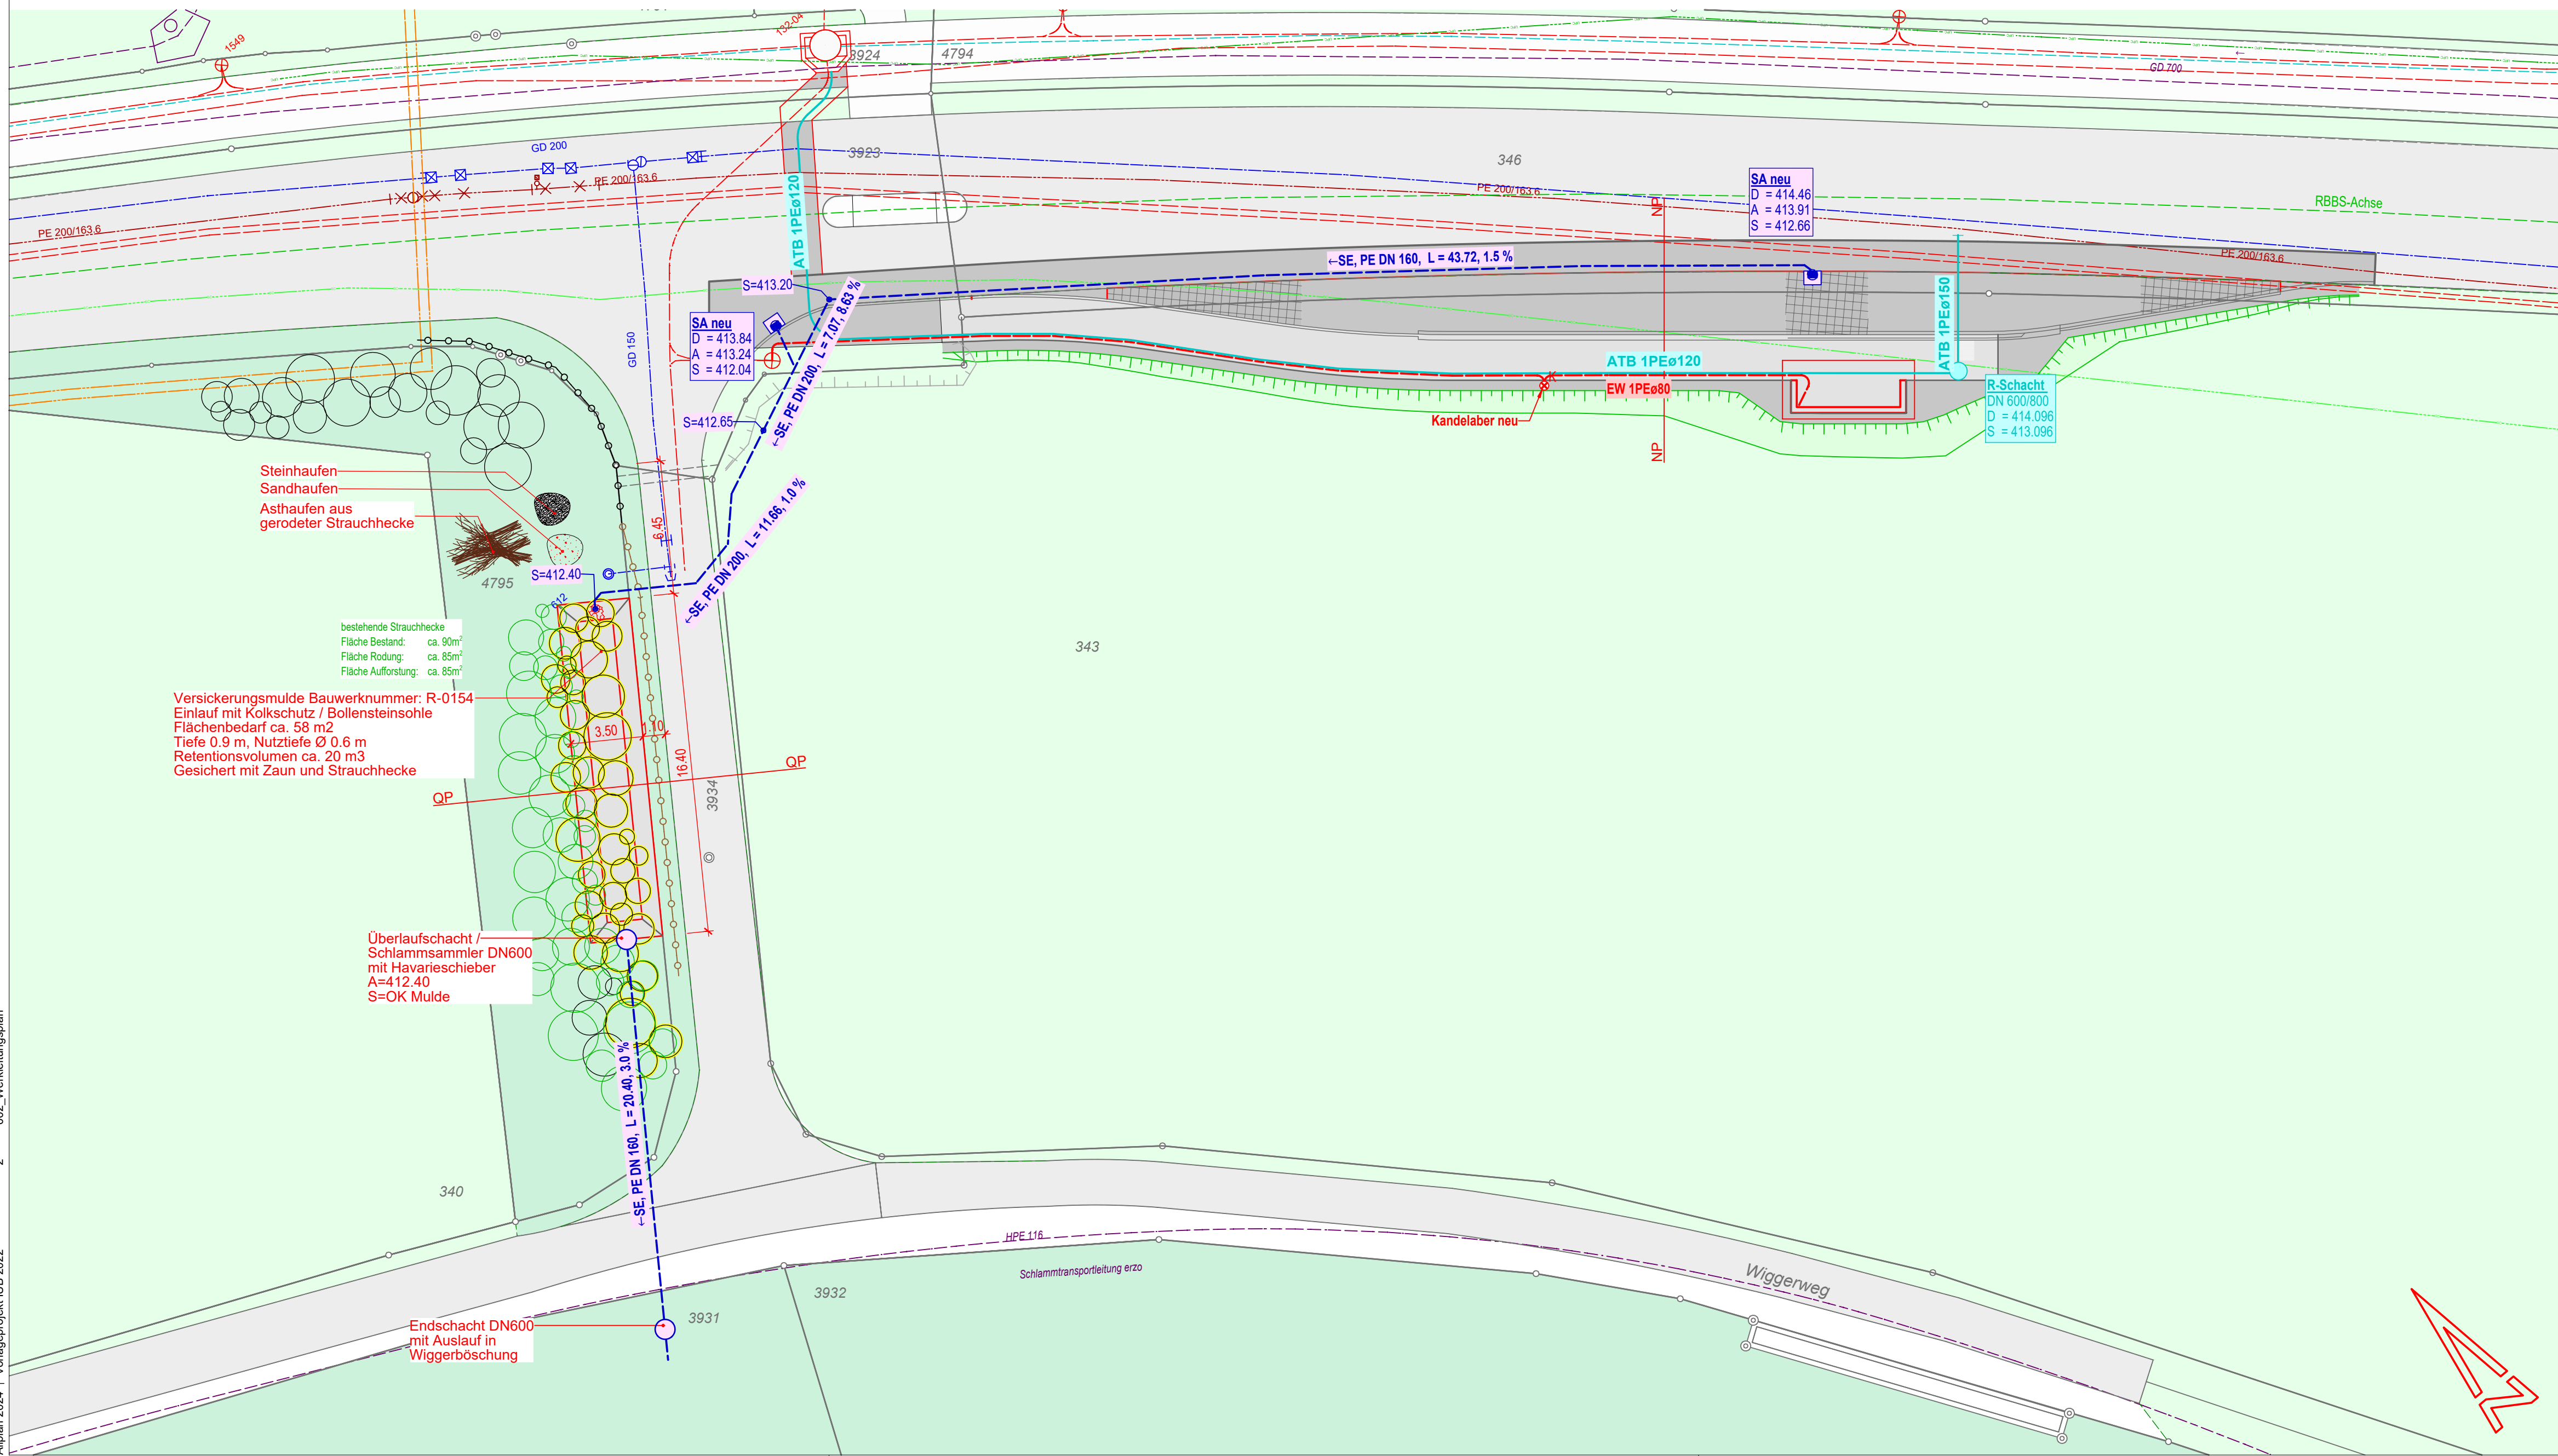

DEPARTEMENT
BAU, VERKEHR UND UMWELT
Abteilung Tiefbau

GEMEINDE Oftringen AO


STRASSE K204

BEREICH A274+120m bis A274+200m

OBJEKT
Neubau Bushaltestelle
Industriestrasse West

PLAN
Situation 1 1:200
Werkleitungen

Vorstudien Vorprojekt Bauprojekt **Auflagenprojekt** Ausführungsprojekt Ausgeführtes Werk

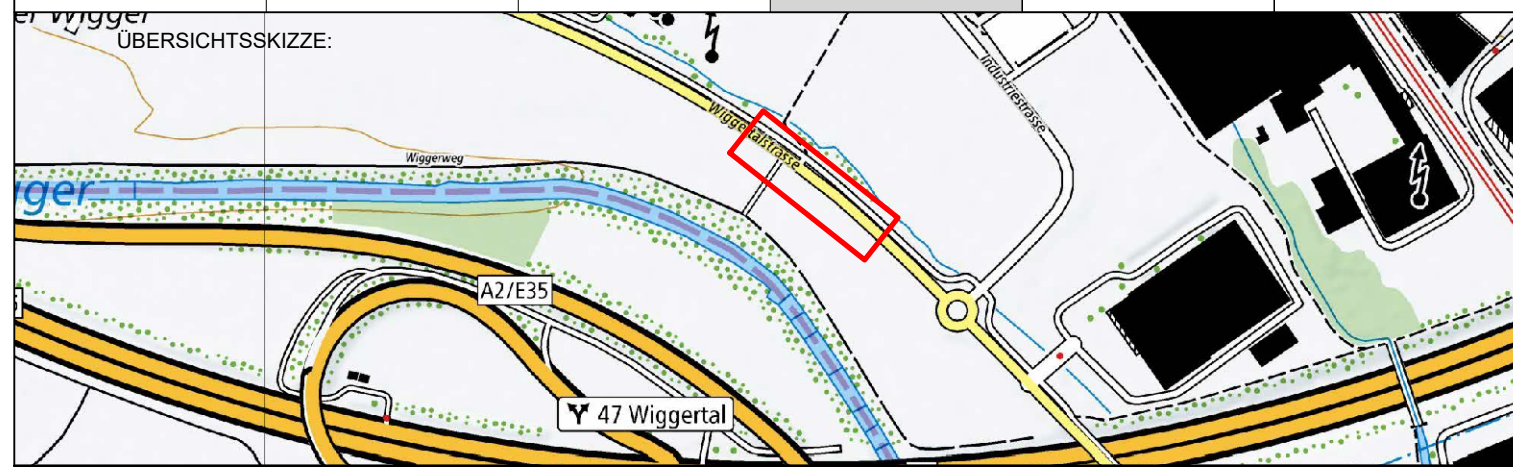

PROJEKTVERFASSER:

IUB Engineering
IUB Engineering AG
Riggbachstrasse 6 CH-4601 Olten
Tel. +41 62 296 00 64 info@iub-ag.ch

PLAN NR.

PROJEKT

GEZEICHNET

GEPRÜFT

ÄNDERUNGEN

INDEX

A xy

B

C

FREIGABE

PLAN NR.

FORMAT: 594 x 840

FLÄCHE: 0.025 m²

NAME

DATUM

25.04.2025

30.09.2025

30.09.2025

xx.xx.2025

30.09.2025

30.09.2025

30.09.2025

002

222_313 / Version 4.3, 16.10.2024