

Departement
Bau, Verkehr und Umwelt
Abteilung Tiefbau

GEMEINDE

Othmarsingen IO

STRASSE

K 267

BEREICH

K116 + 28m

OBJEKT

B-604 Bünzbrücke

PLAN

Installationsplan

Vorstudien

Vorprojekt


Bauprojekt

Auflageprojekt

Ausführungsprojekt


Ausgeführtes Werk

ÜBERSICHTSSKIZZE 1:25'000

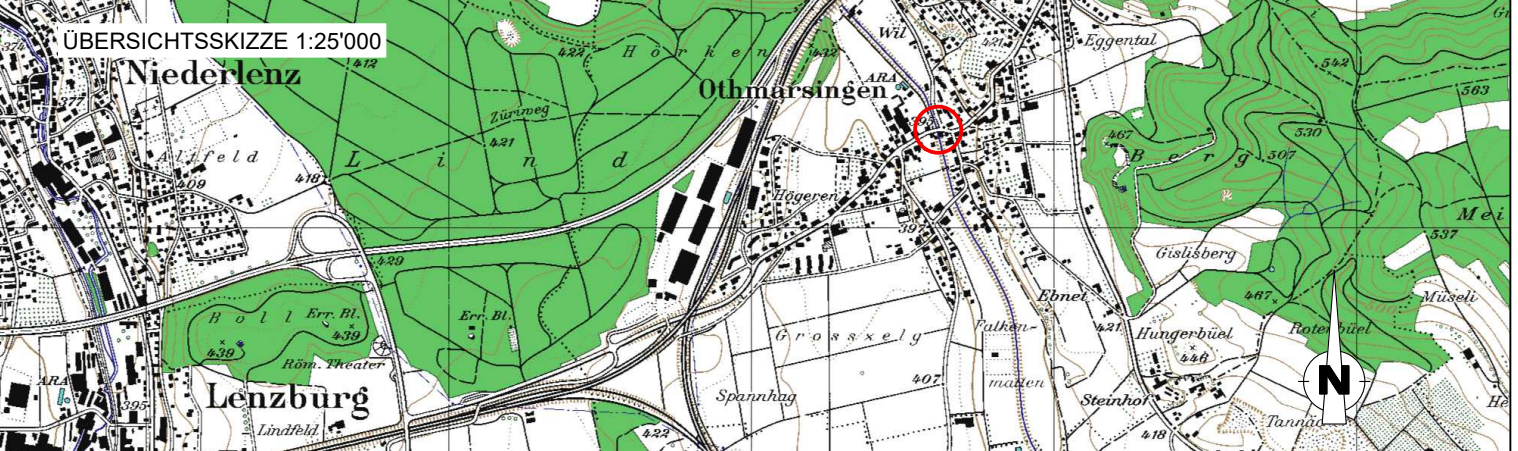

PROJEKTVERFASSER:

Wilhelm + Wahlen
Bauingenieure AG



T 062 837 10 10
info@ww-aarau.ch

PLAN NR. 2-1769.1_107

FORMAT : 840 x 297 mm
FLÄCHE : 0.25 m²

PROJEKT

GEZEICHNET

GEPRÜFT

FREIGABE

ÄNDERUNGEN

INDEX

NAME

DATUM

CS

mw

29.09.2025

CS

A

B

C

FREIGABE

BAUHERR:

Abteilung Tiefbau
Realisierung

PS-Nr.: 640-204125-02-01
PL ATB: Mauro Spada

REG. NR.

B-604

PLAN NR.

107