



Normalprofil 1


(QP 2, Km 34.00m)

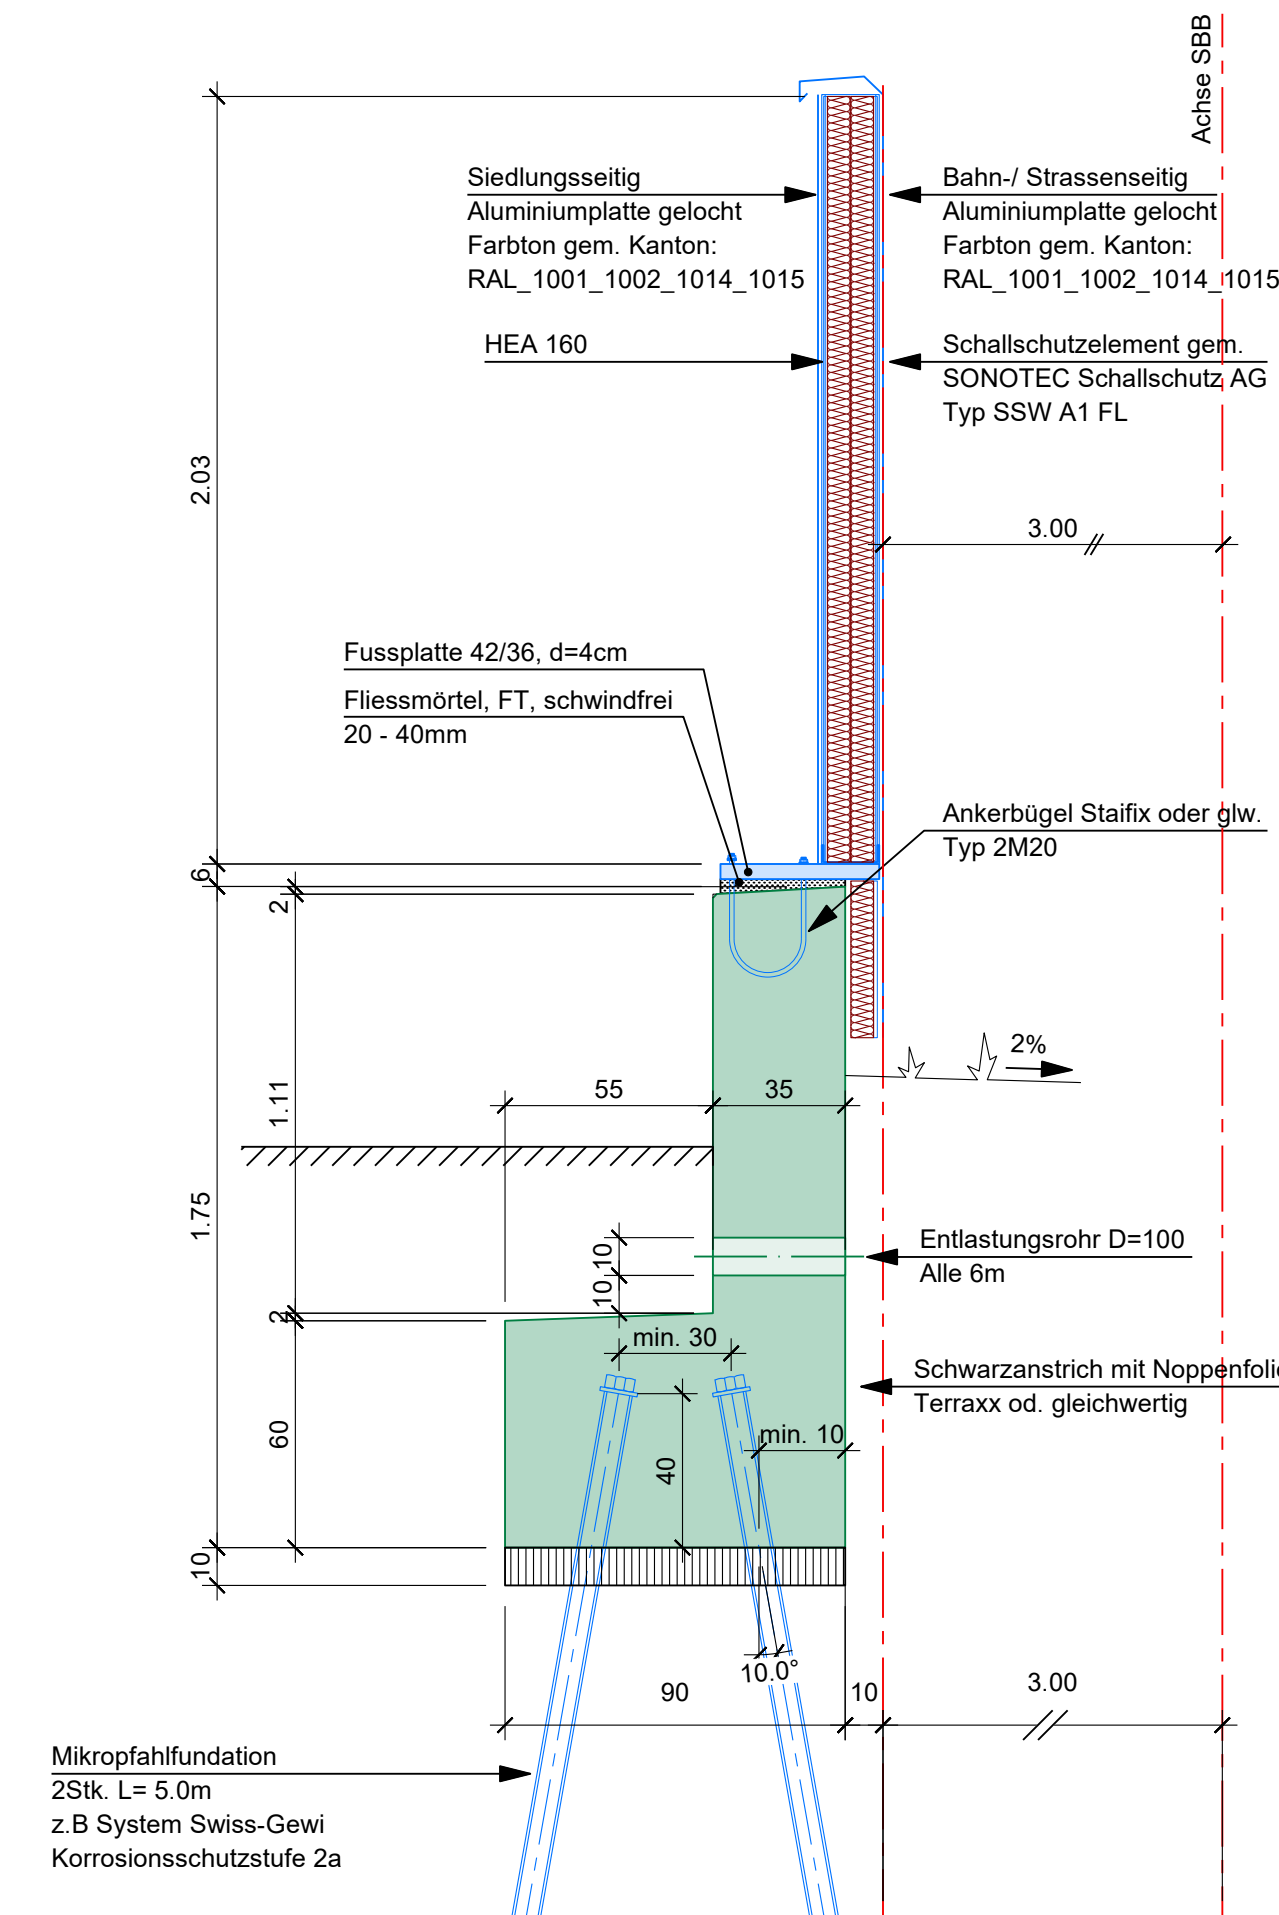


Normalprofil 2 (QP 7, Km 125.81)

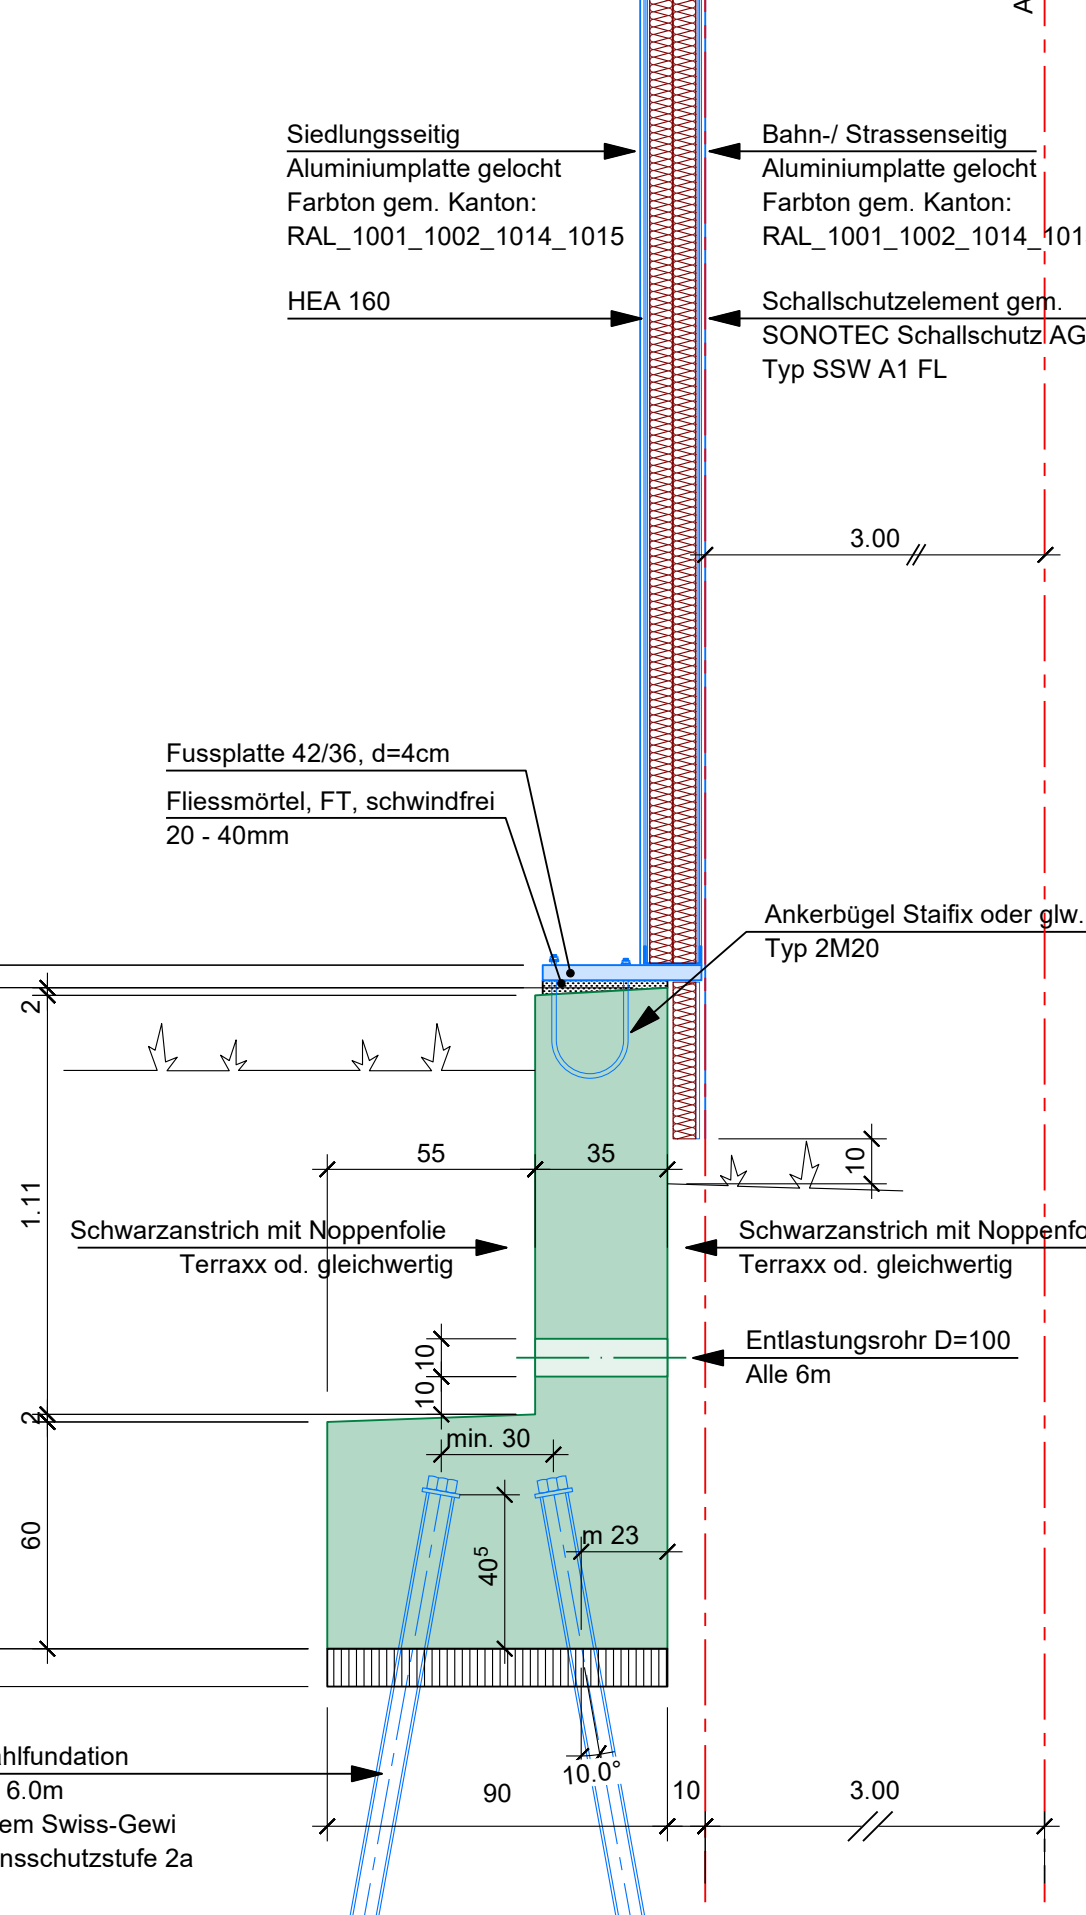

Normalprofil 3 (QP 9, Km 170.00)

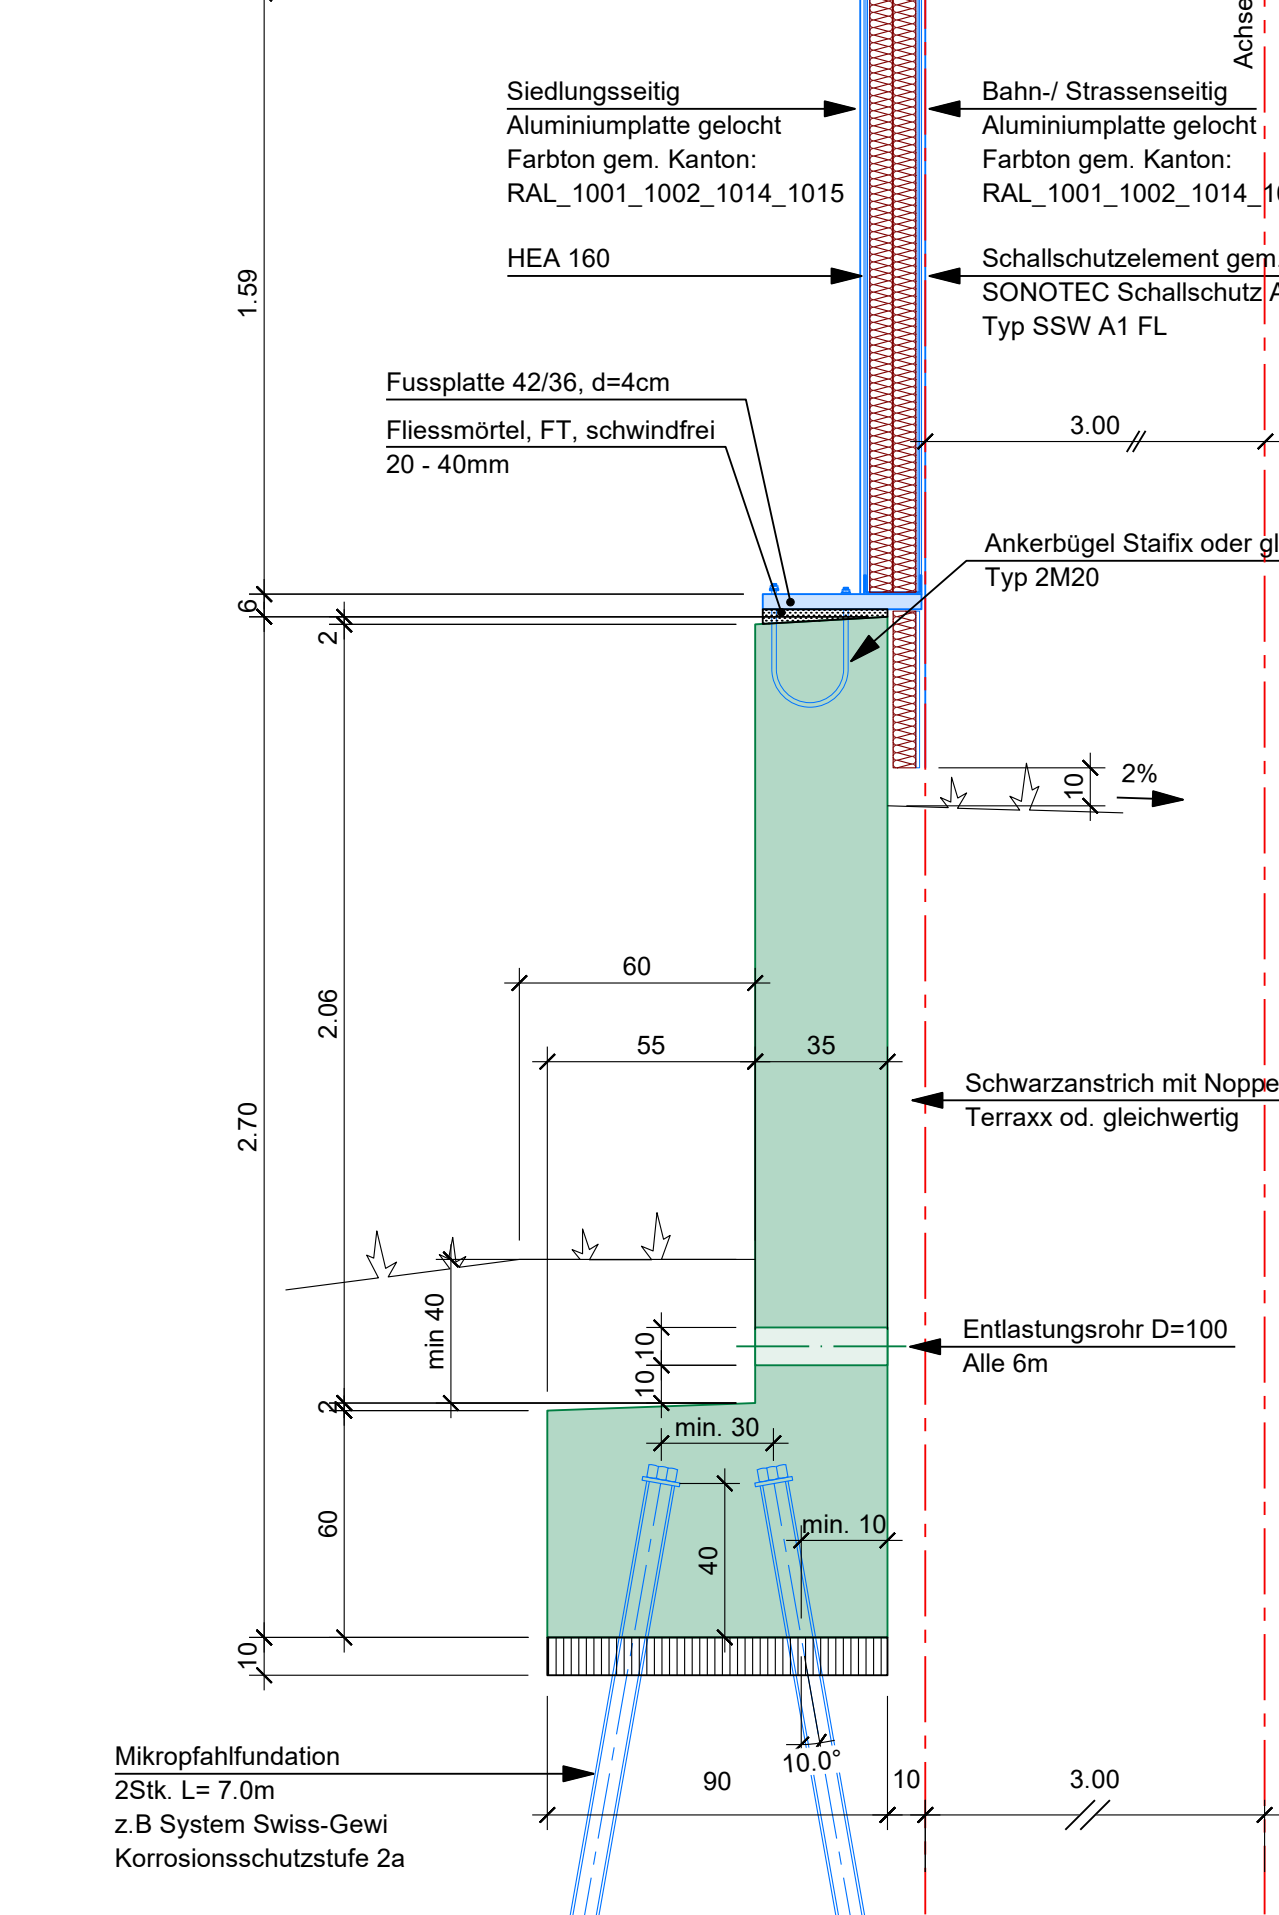

Draufsicht H-Profil, 1:10

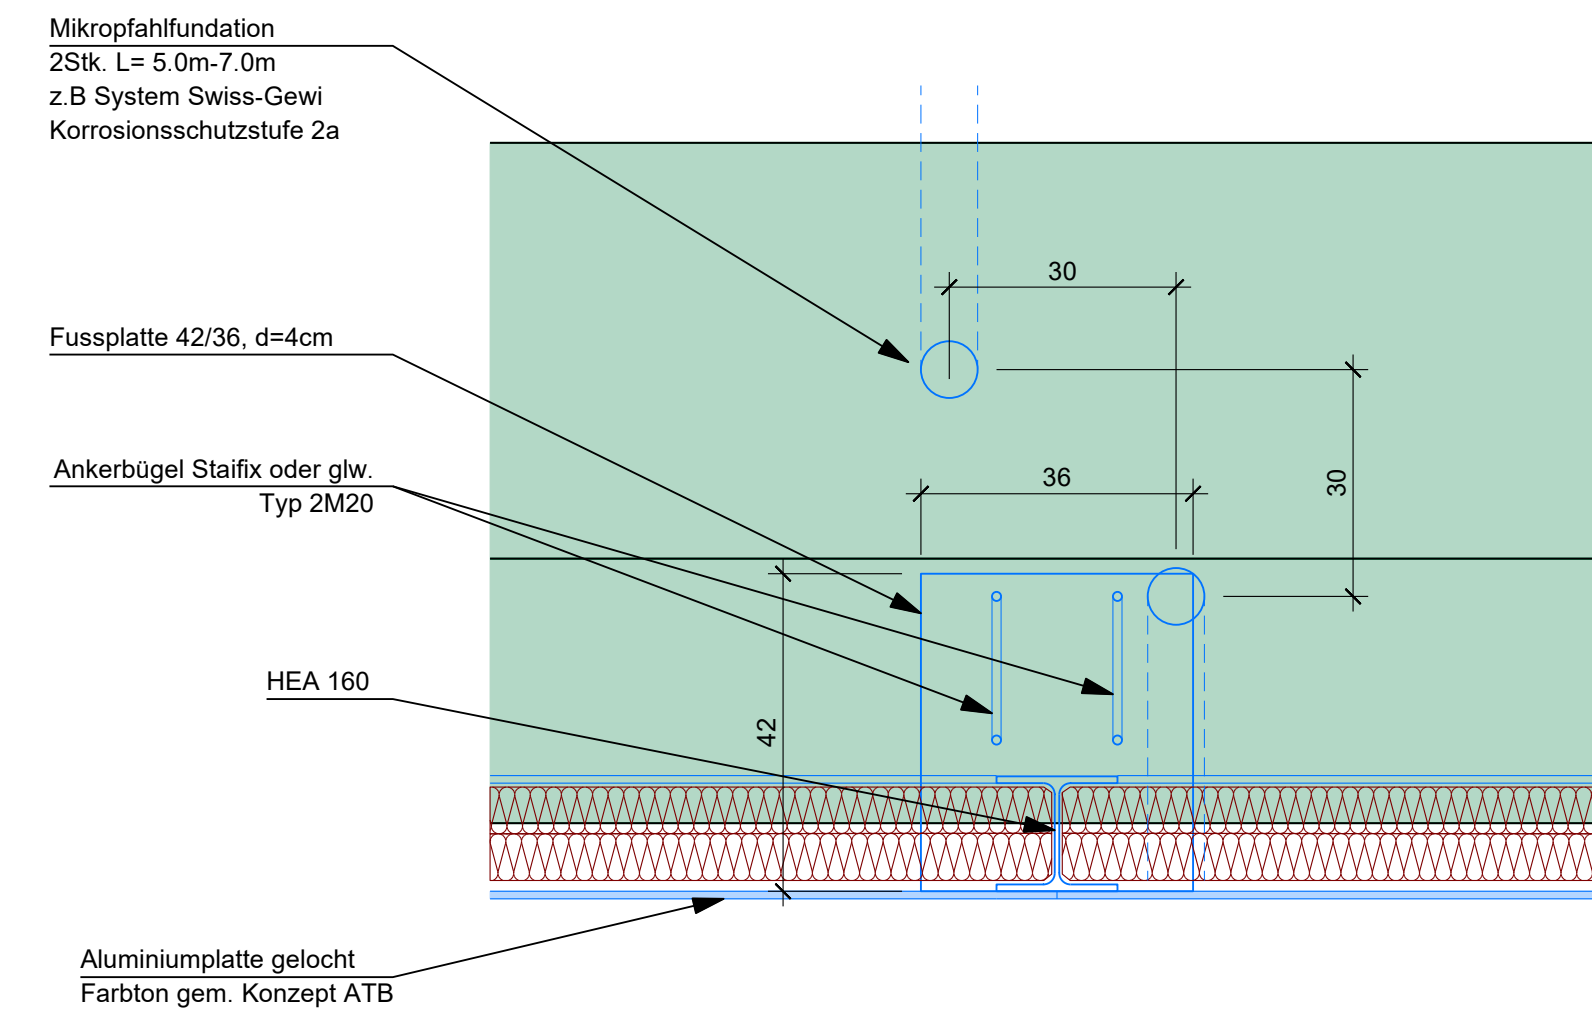

Dazugehörige Pläne:

- Situation+Ansicht	1:200	Nr. 4-1749 / 01
- Längenprofil	1:200/20	Nr. 4-1749 / 02
- Querprofile	1:100	Nr. 4-1749 / 03
- Dienstbarkeitsplan	1:500	Nr. 4-1749 / 05

Bemerkungen

Beton	Beton gemäss SN EN 206-1:2000 ("NPK-D", Tiefbaubeton T1) C 25/30; XC4 (CH), XD1 (CH), XF2 (CH); Dmax 32; Cl 0.10; Konsistenz C3; AAR-Beständigkeit; Präventionsklasse P2
--------------	--

Bewehrung

Betonstahl:	B500B
Betonüberdeckung:	im Allgemeinen $C_{\text{Nom}} = 50 \text{ mm}$

Stahl

Stahlstützen:	S235: HEA-Profile
Stahlstützenschutz:	Korrosivitätskategorie: C4 gemäss Tech. Anforderungen ATB

Schalung

Typ 2-1 (sichtbare Flächen)
alle sichtbaren Kanten 1.5 x 1.5 cm gebrochen

Planänderung	Index	Datum	Kz.	Bemerkungen
	A			
	B			
	C			
	D			

GEMEINDEN Seon IO


STRASSE K249

BEREICH F278 - 25m bis F278 + 179m L= 204m

OBJEKT L-00131
Lärmschutzwand Ziertalstrasse

PLAN Normalprofile, 1:20


	Vorstudien	Vorprojekt	Bauprojekt	Auflageprojekt	Ausführungsprojekt	Ausgeführtes Werk
--	------------	------------	------------	----------------	--------------------	-------------------

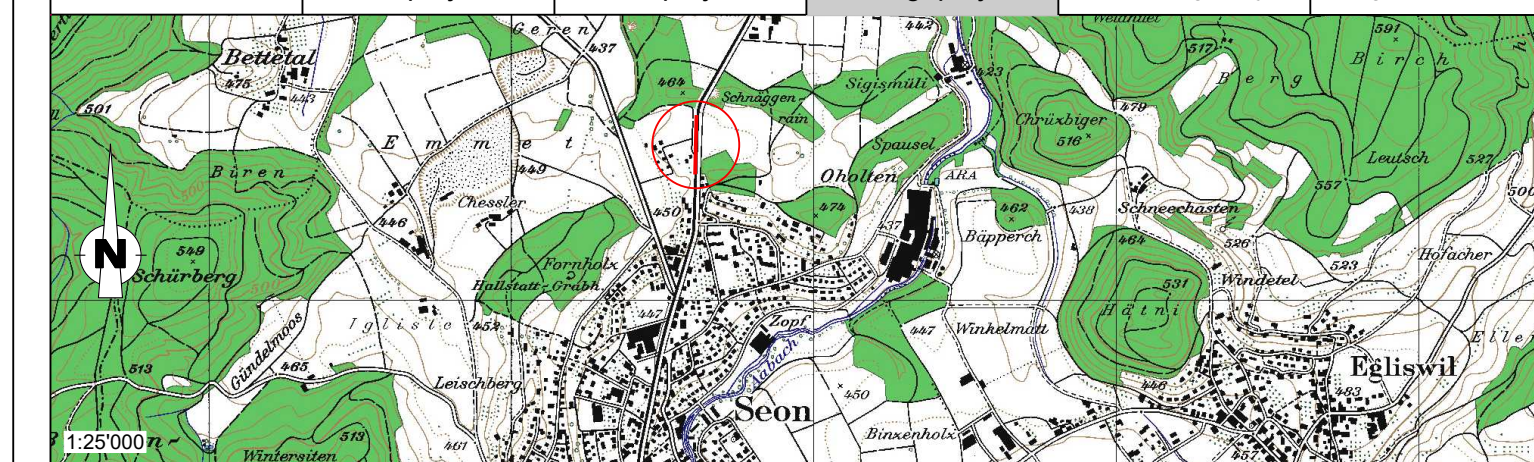

PROJEKTVERFASSER

Wilhelm + Wahlen
Bauingenieure AG

T 062 837 10 10
info@ww-aarau.ch



PLAN NR. 4-1749_11

FORMAT : 1260 x 297 mm
FLÄCHE : 0.37 m²

NAME		DATUM
PROJEKT		CS
GEZEICHNET		pr24.02.2025
GEPRÜFT		CS24.02.2025
ÄNDERUNGEN	INDEX	
	A	
	B	
	C	
FREIGABE		
REG.NR. L-00131		

BAUHERR:

Abteilung Tiefbau
Realisierung

PS-Nr.: 640-200735-02
PL ATB: Bruno Barresi