

Legende

— Gebäude best.
— Strasse best.
— Bsp. Kreislauf best.
— RBS Active
— RBS Bezugspunkte

best. Signale ab 201.001
proj. Signale ab 001.001

Numerierung Signale:
001.001
2. Zahl = Signal Nr.
1. Zahl = Signalisationsstandort

Die Lichtsignalanlage, der Winkelmast der Lichtsignalanlage sowie der Hochmast der VT-Komasse sind orientierender Inhalt und nicht Bestandteil der Projektauflage.

Detaillbeschreibung der einzelnen Signale sind der Signalisationstabelle zu entnehmen.



DEPARTEMENT
BAU, VERKEHR UND UMWELT
Abteilung Tiefbau

GEMEINDE

Schafisheim/Staufen AO/IO

STRASSE

K 247 Aarauerstrasse

BEREICH

F132 +0 bis F140 +140


L = 1'085 m

OBJEKT

Neubau Busspur
Verkehrsmanagement Lenzburg

PLAN

Signalisations-/Markierungsplan 1 : 500

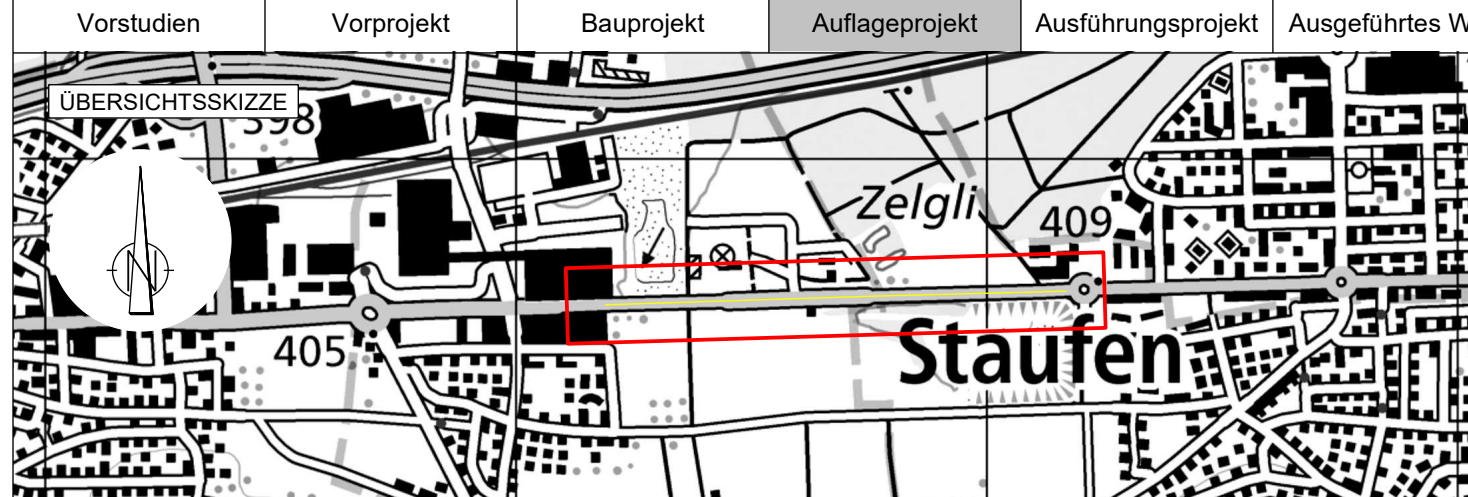

PROJEKTVERFASSER

Jägersteg 2
CH-5703 Seon
062 769 66 66
ingenieur@fent.ch
www.fent.ch

PLAN NR.

2320-57

NAME

TL

DATUM

2023

PROJEKT

GEZEICHNET

SB

03.06.2026

GEPRÜFT

TL

03.06.2026

ÄNDERUNGEN

INDEX

A

B

C

FREIGABE

REG. NR.

PLAN NR.

BAUHERR

Abteilung Tiefbau
Realisierung

PS-Nr.:

640-20397

PL ATB:

Daniel Merz