

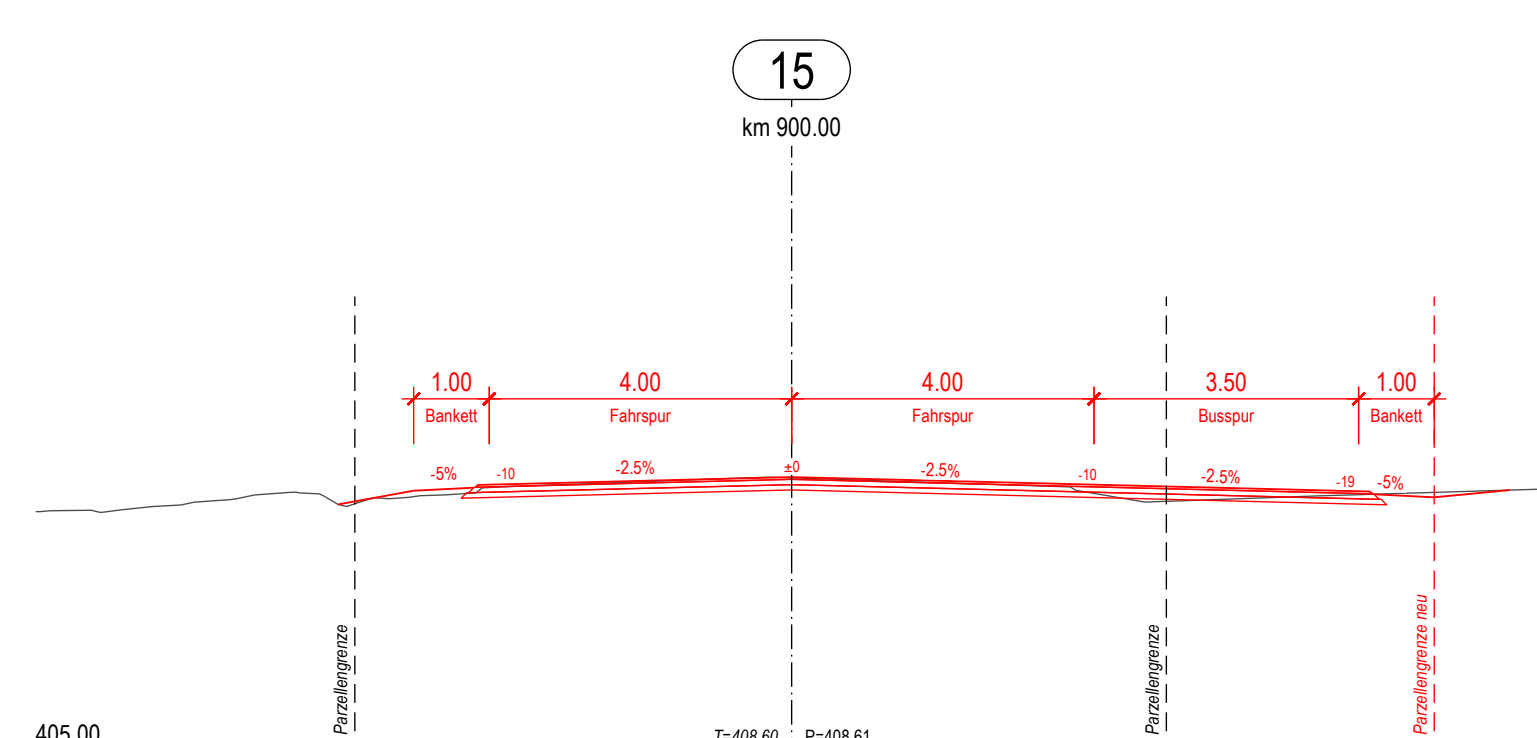
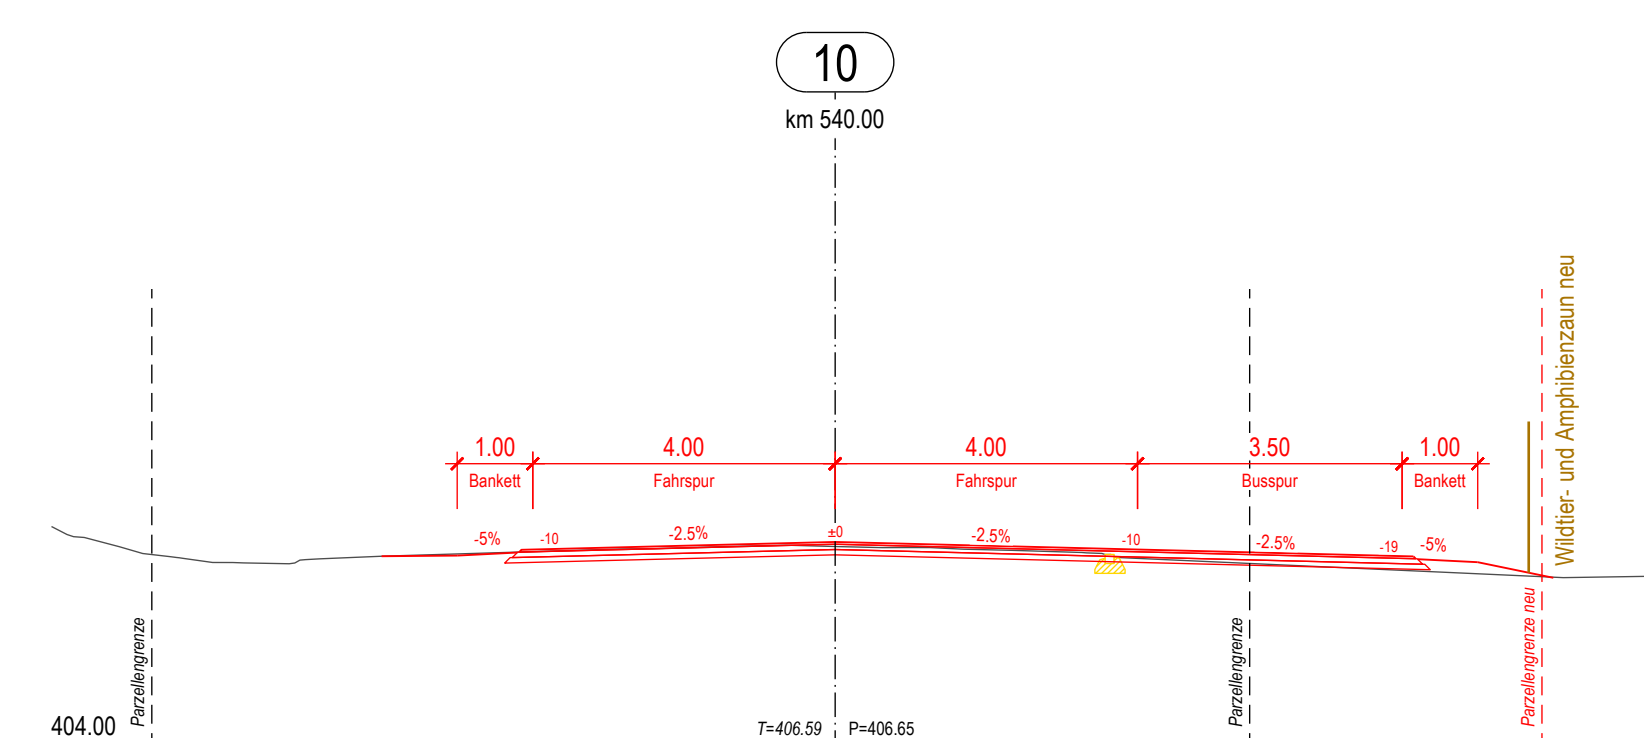
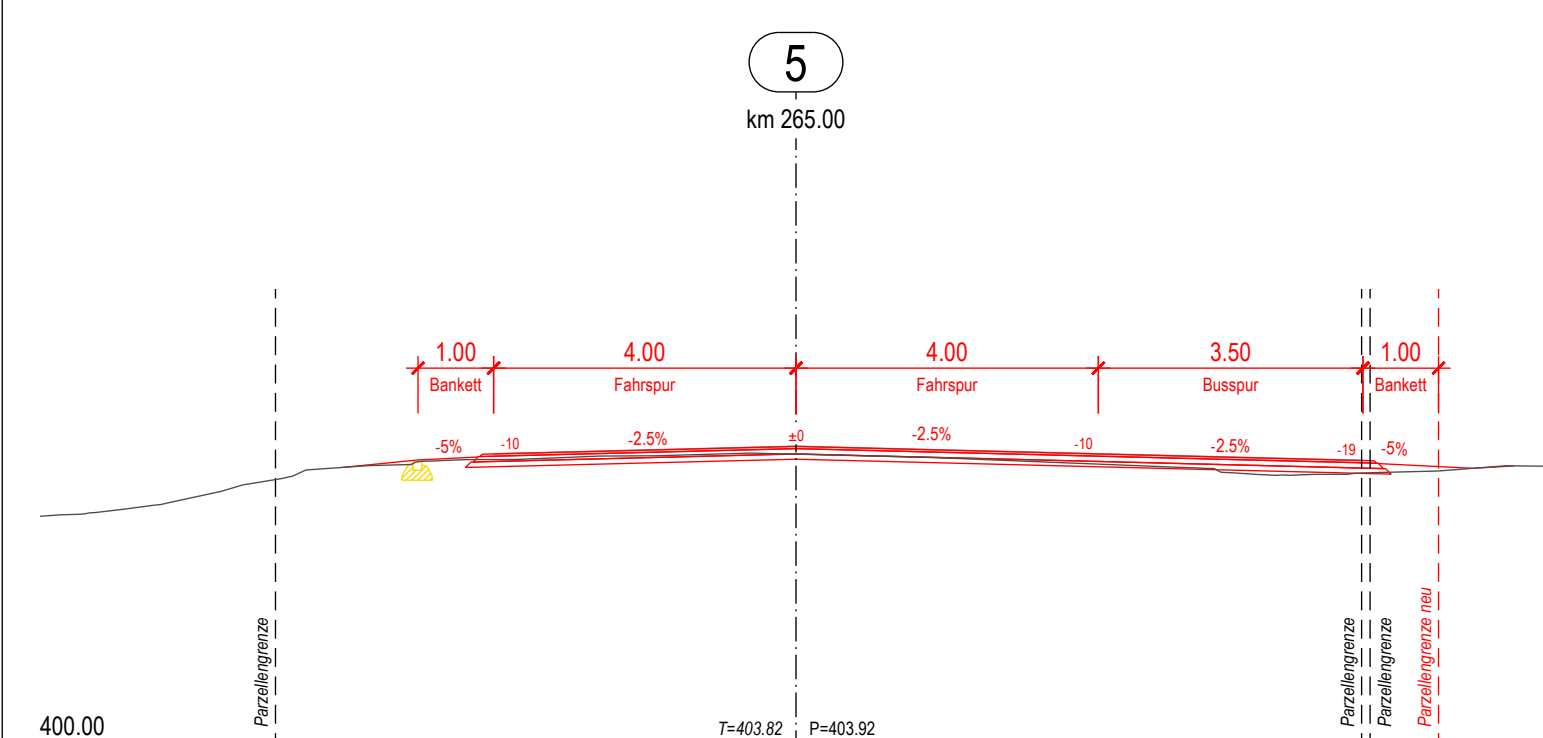
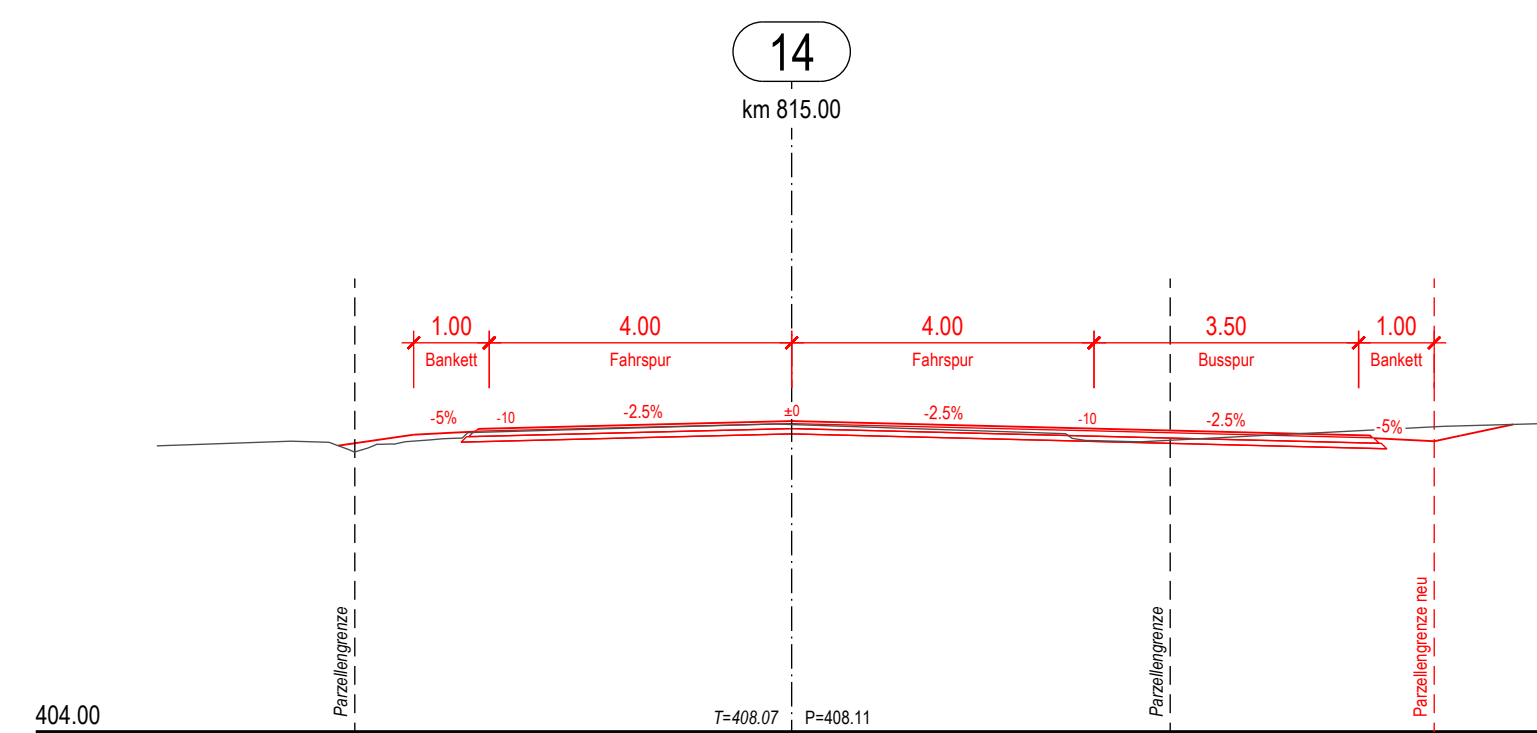
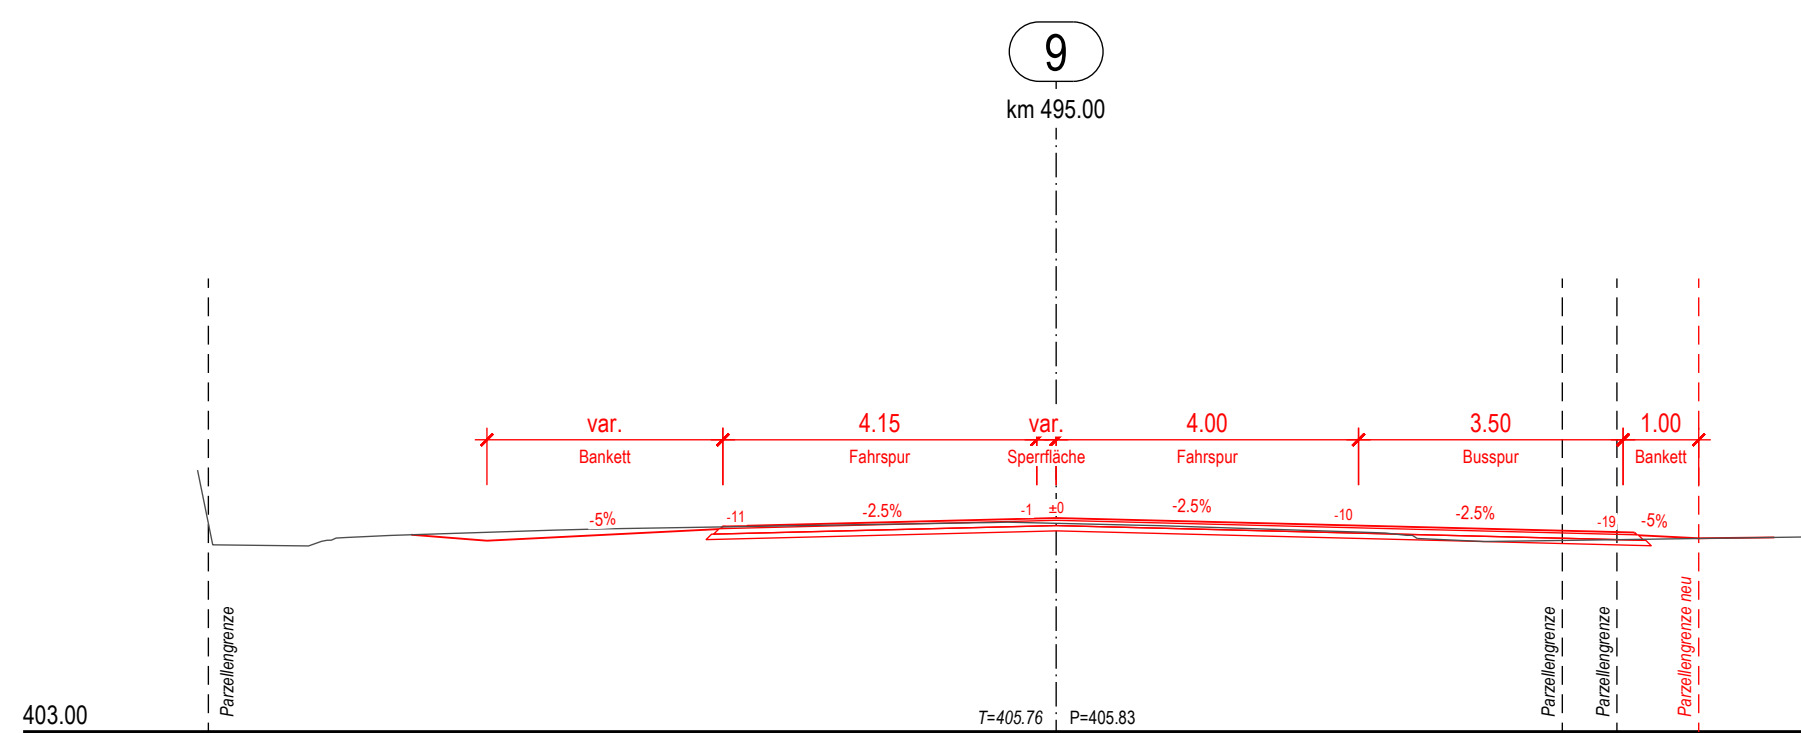
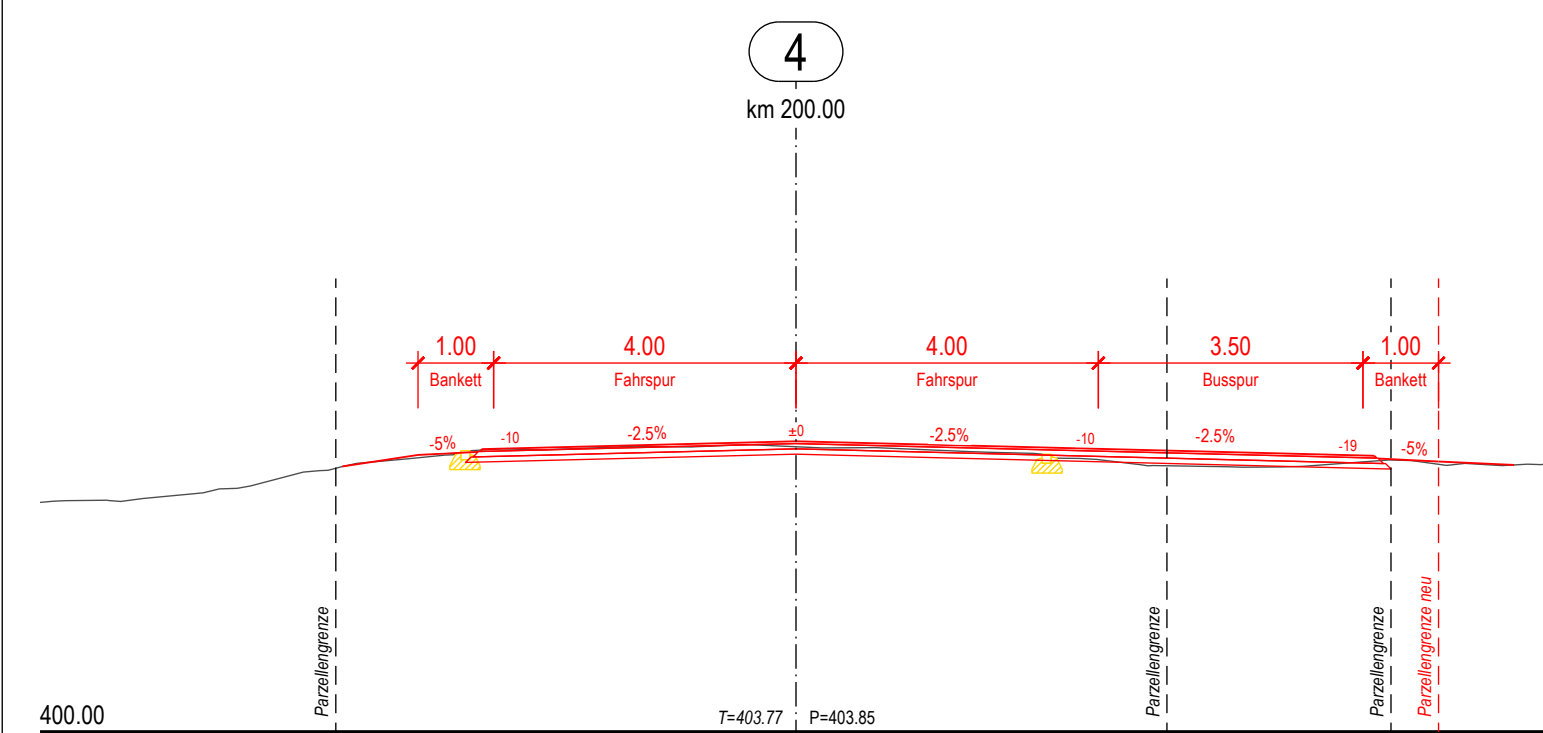
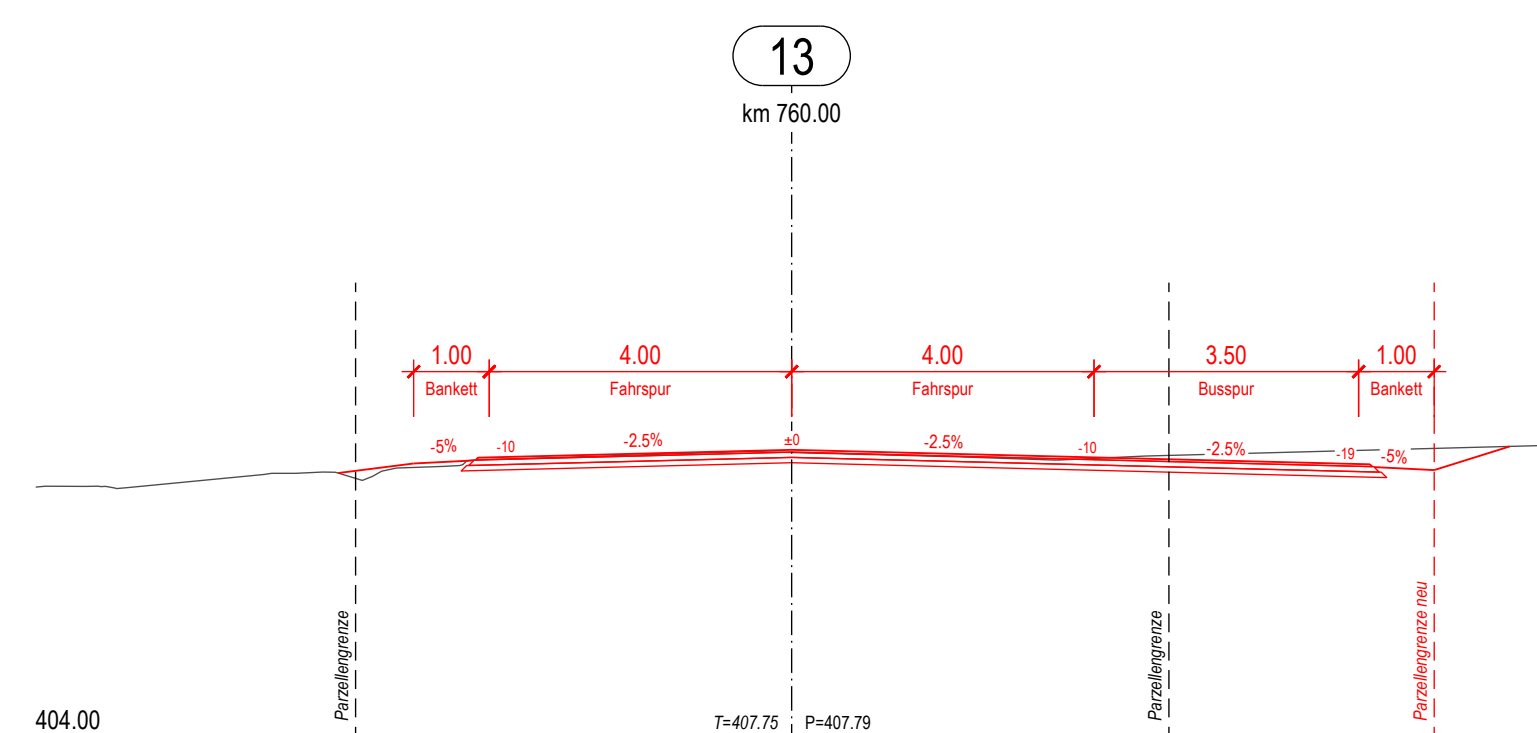
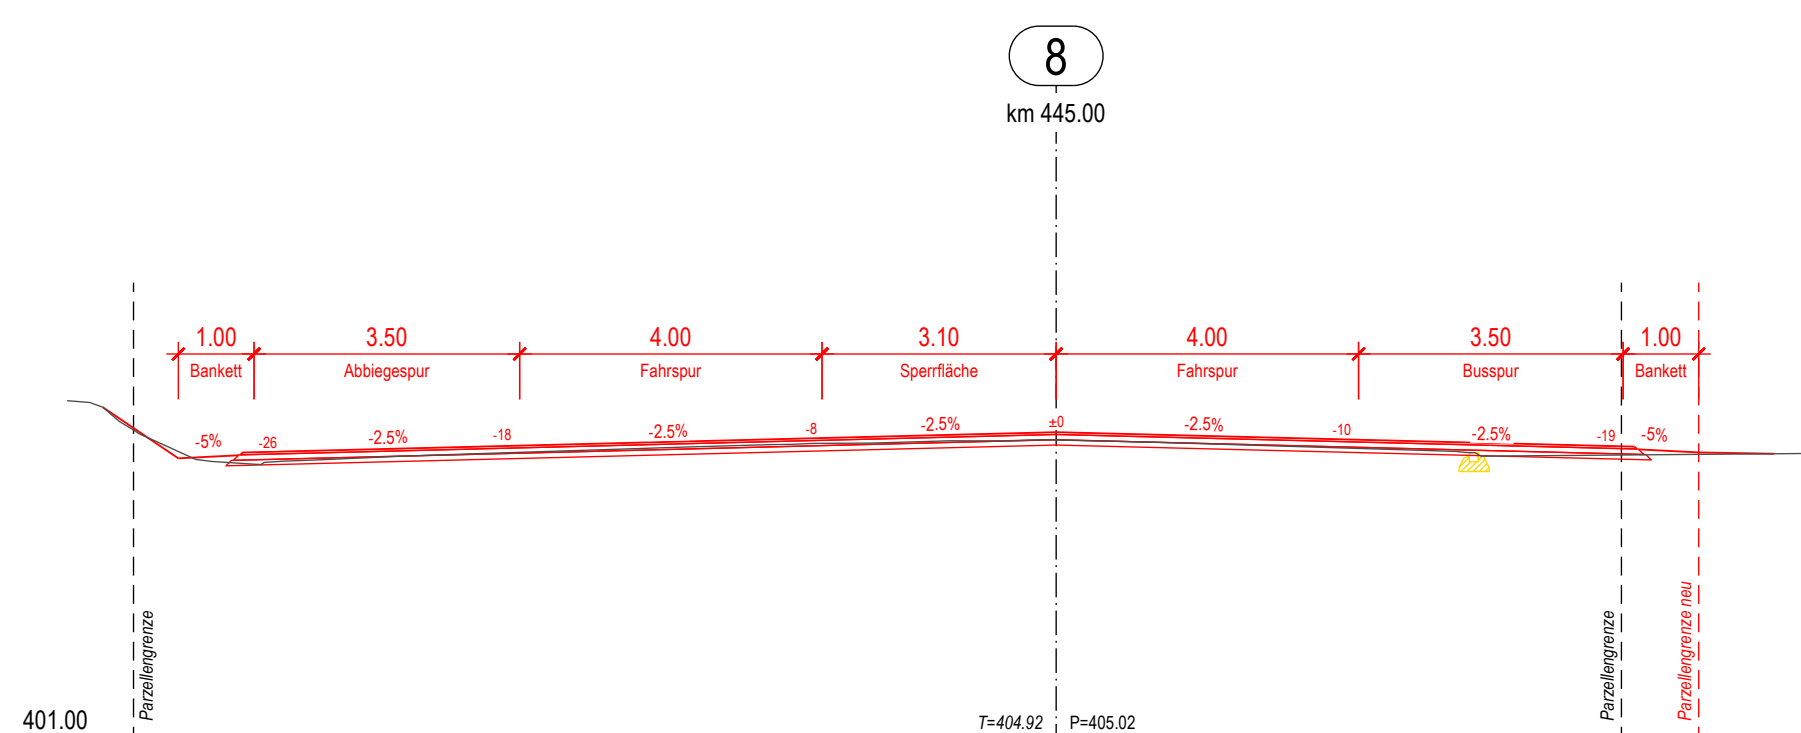
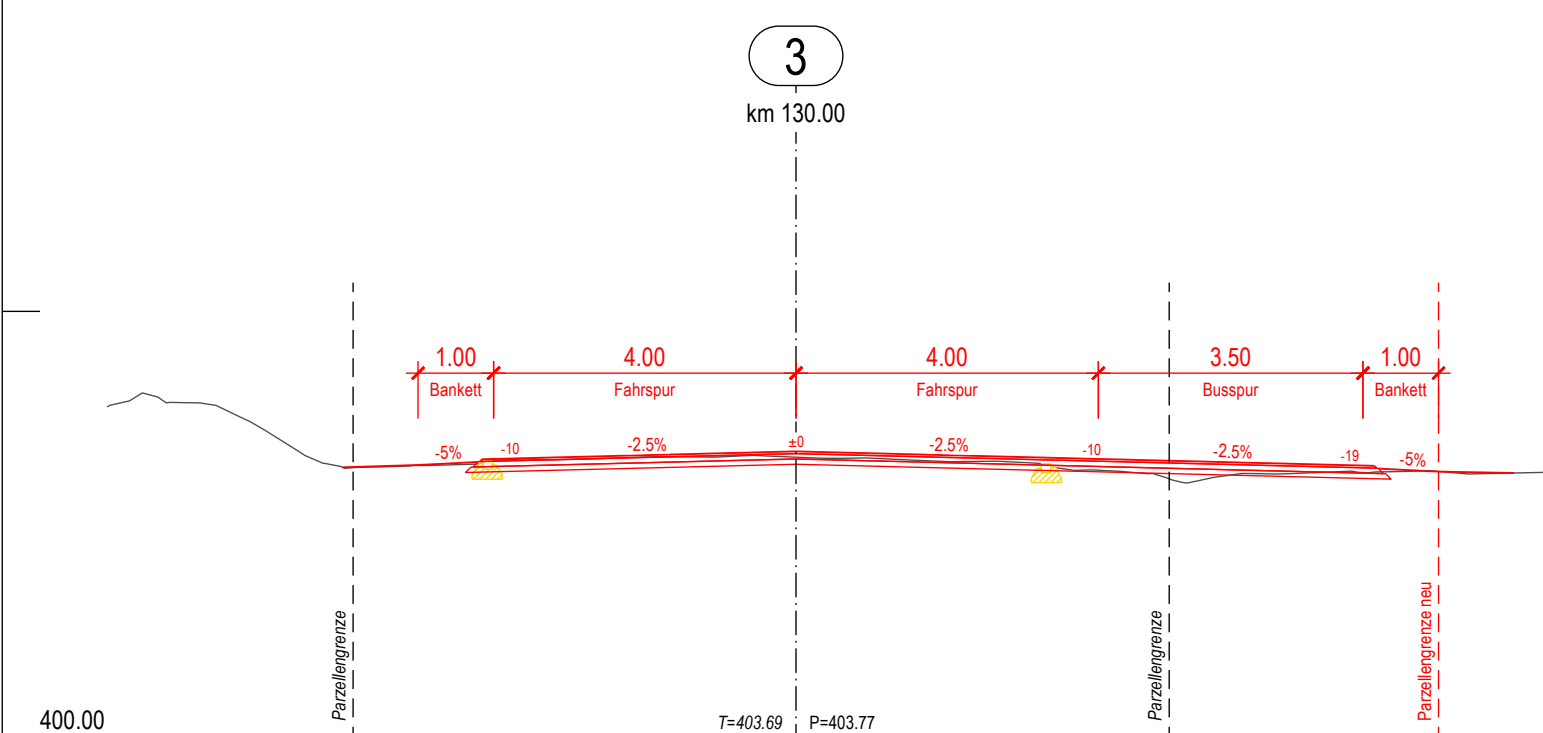
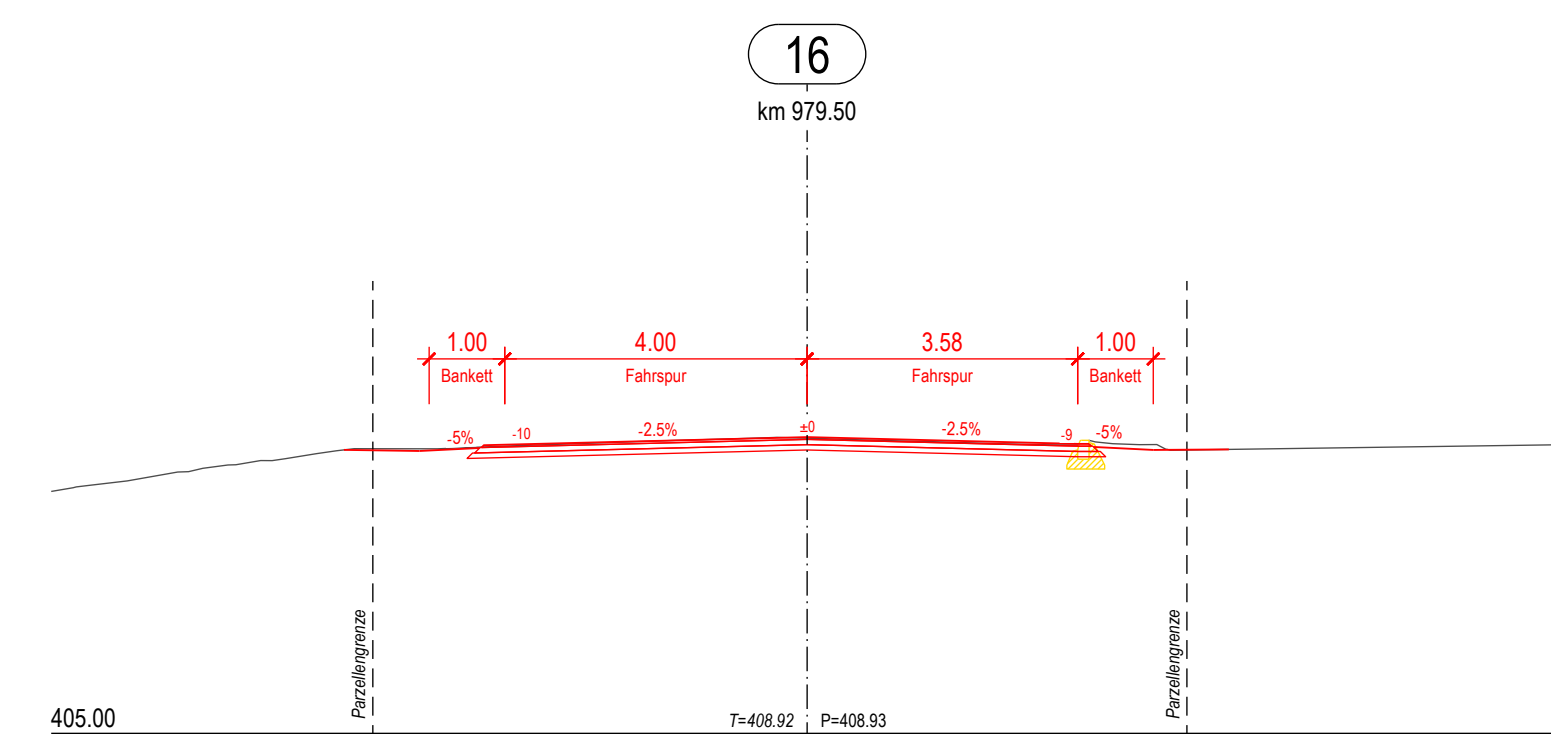
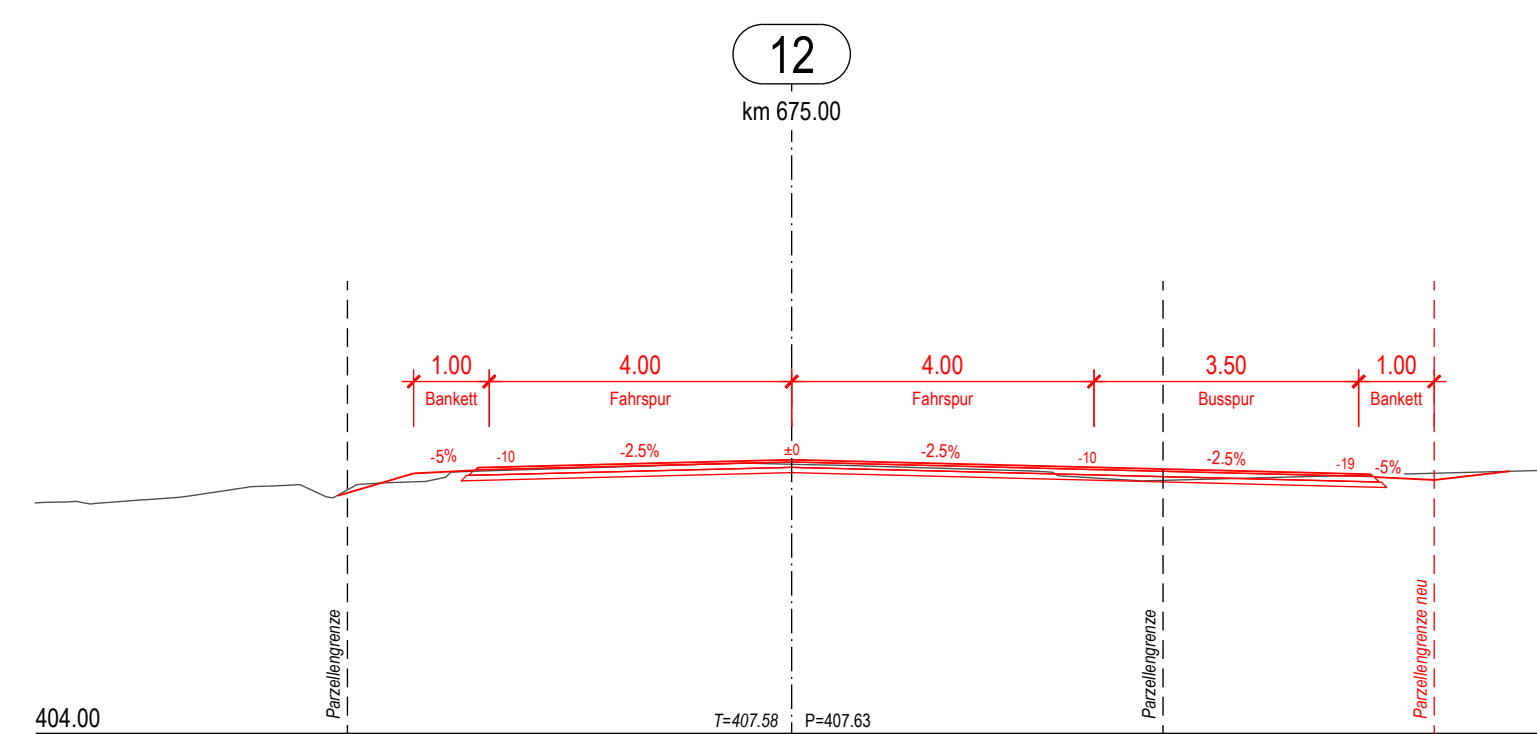
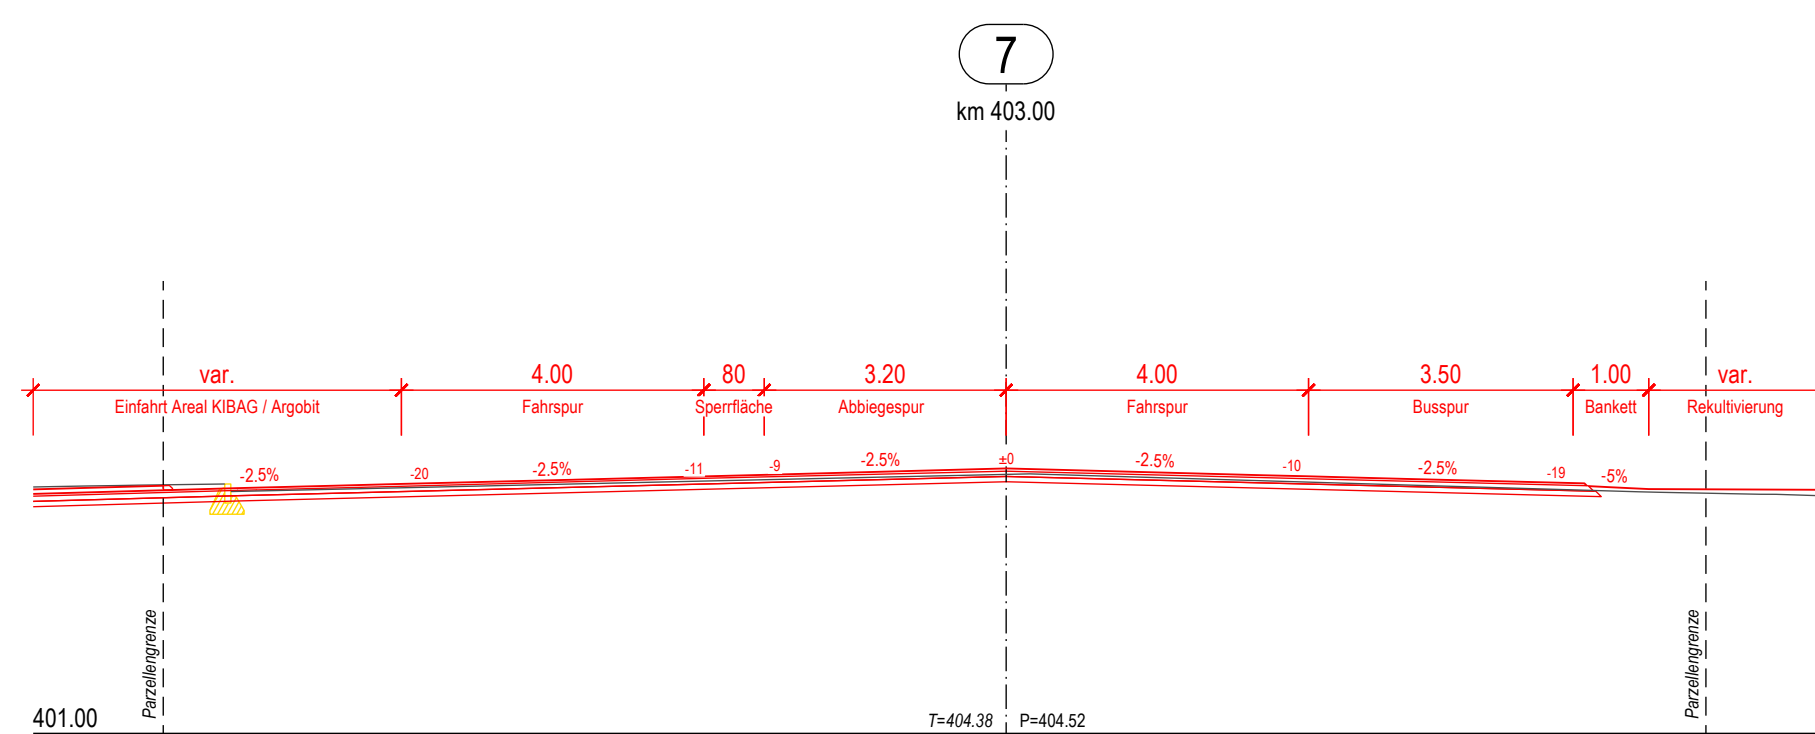


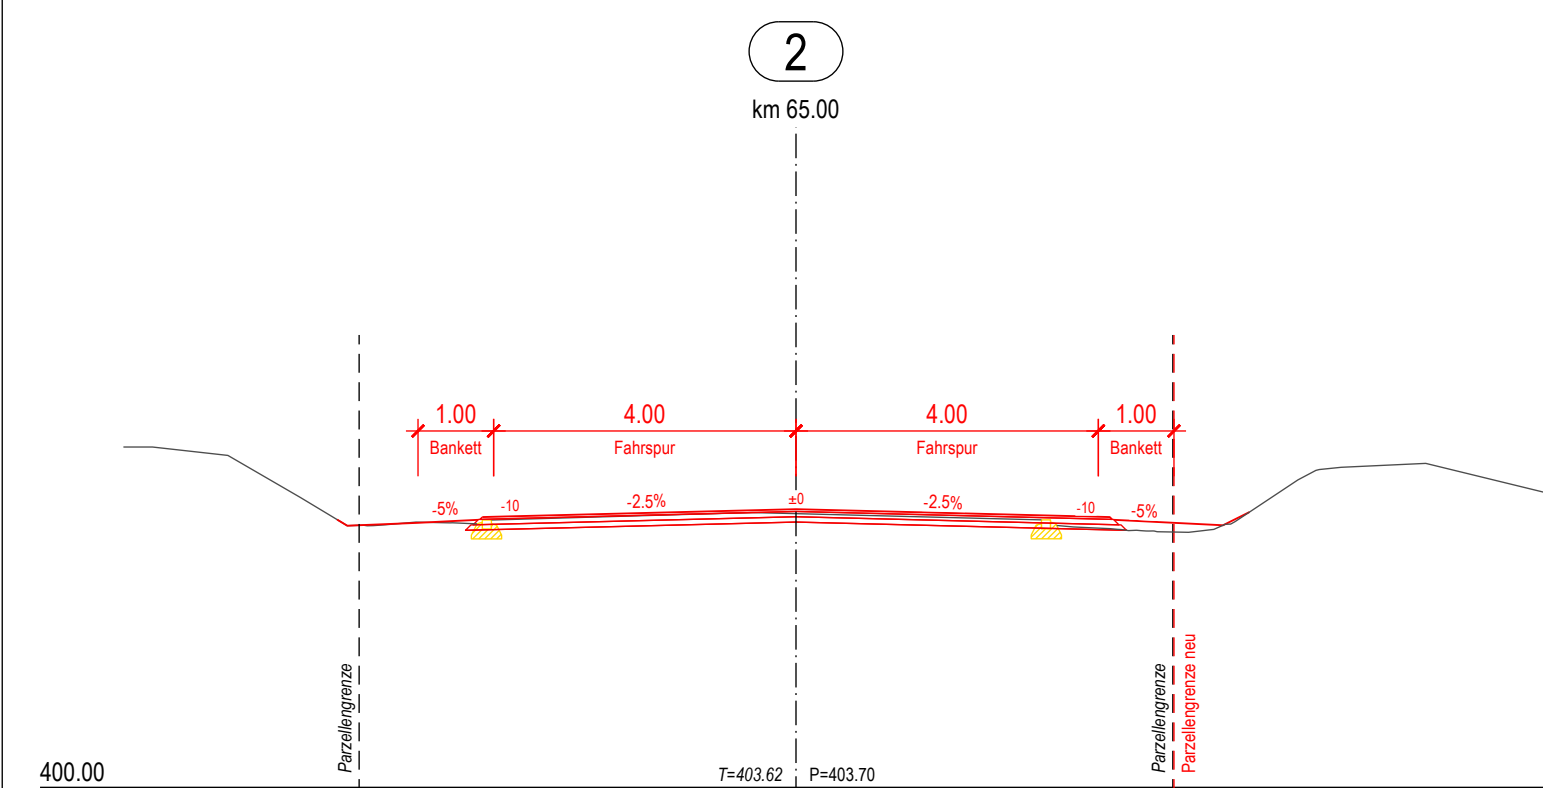

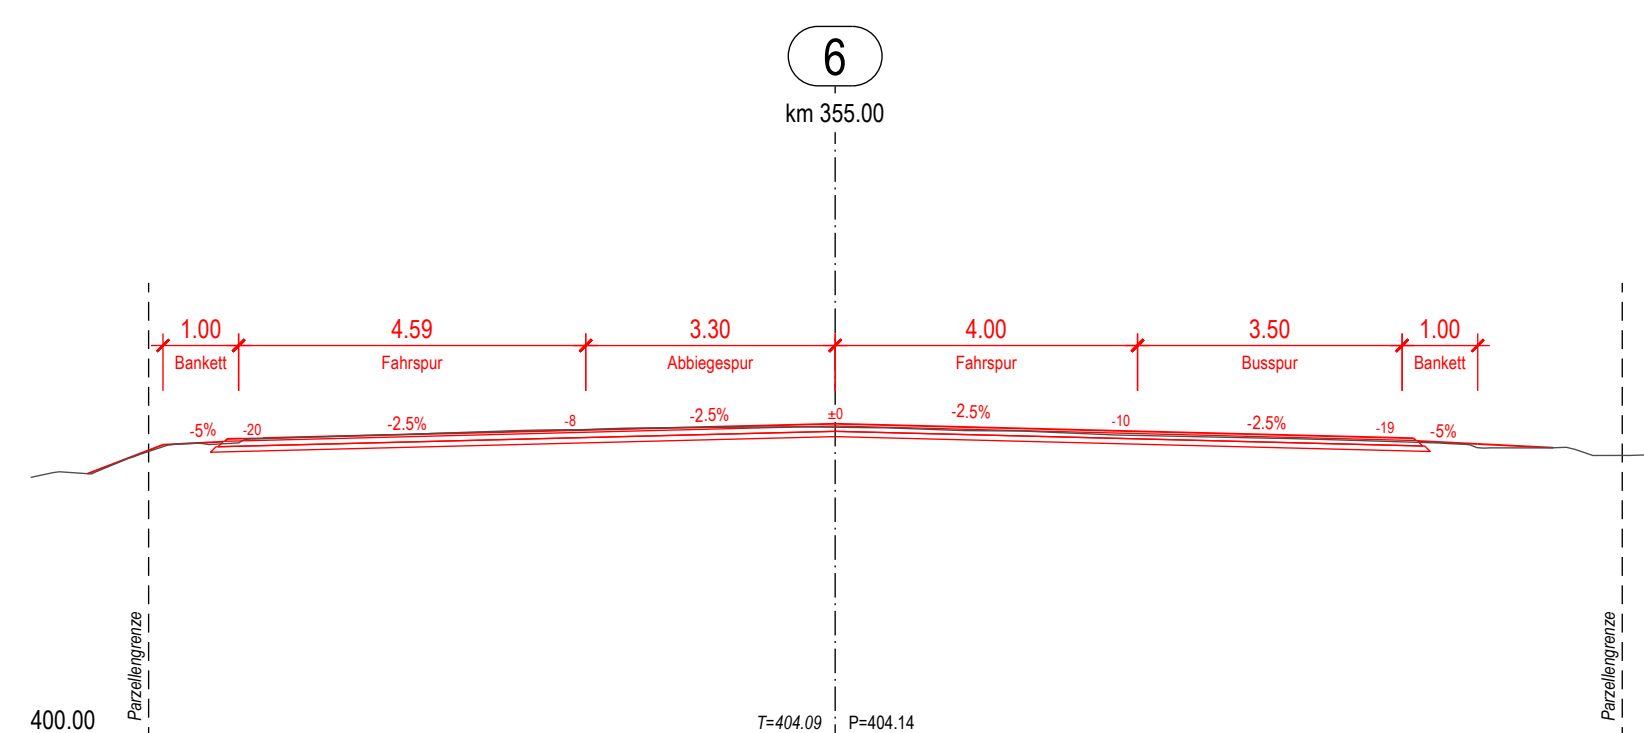

KANTON AARGAU

DEPARTEMENT
BAU, VERKEHR UND UMWELT
Abteilung Tiefbau

4

GEMEINDE

Schafisheim/Staufen AO/IO

STRASSE

K 247 Aarauerstrasse

BEREICH

F132 +0 bis F140 +140

L = 1'085 m

OBJEKT

Neubau Busspur
Verkehrsmanagement Lenzburg

PLAN

Querprofile 1 : 100



PROJEKTVERFASSER



FENT AG

Bauingenieure | Gesamtplaner

Jägersteg 2

CH-5703 Seon

062 769 66 66

ingenieur@fent.ch

www.fent.ch

PLAN NR. 2320-61

FORMAT : 60 / 95
FLÄCHE : 0.570 m²

NAME

DATUM

PROJEKT

TL

2023

GEZEICHNET

SB

03.06.2026

GEPRÜFT

TL

03.06.2026

ÄNDERUNGEN

INDEX

A

B

C

FREIGABE

REG. NR. -

PLAN NR. -

Layerversion -

Y:\2320\ingapl62-Querprofile.2d

BAUHERR

Abteilung Tiefbau
Realisierung

PS-Nr.: 640-20397

PL ATB: Daniel Merz