

GEMEINDE

Schafisheim/Staufen AO/IO

STRASSE

K 247 Aarauerstrasse

BEREICH

F132 +0 bis F140 +140

L = 1'085 m

OBJEKT

Neubau Busspur
Verkehrsmanagement Lenzburg

Projektmappe Auflageprojekt

Vorstudien

Vorprojekt


Bauprojekt

Auflageprojekt


Ausführungsprojekt

Ausgeführtes Werk

ÜBERSICHTSSKIZZE

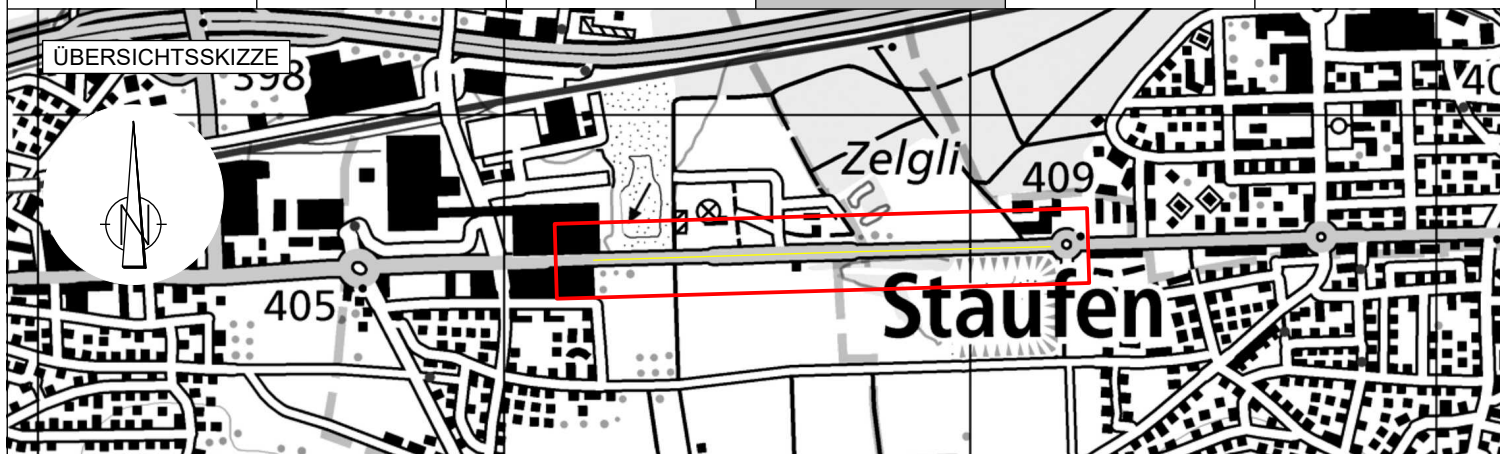

PROJEKTVERFASSER

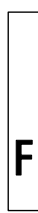

FENT AG

Bauingenieure | Gesamtplaner

Jägersteg 2
CH-5703 Seon
062 769 66 66
ingenieur@fent.ch
www.fent.ch

PROJEKT NR.

2320

DATUM

2023

PROJEKT

GEZEICHNET

03.06.2026

GEPRÜFT

03.05.2026

ÄNDERUNGEN

INDEX

A

B

C

Layerkombination

-

Y:\2320\inglap\Titelblatt Projektmappe.2d

BAUHERR

Abteilung Tiefbau
Realisierung

PS-Nr.: 640-20397
PL ATB: Daniel Merz

FREIGABE

REG. NR.

-