

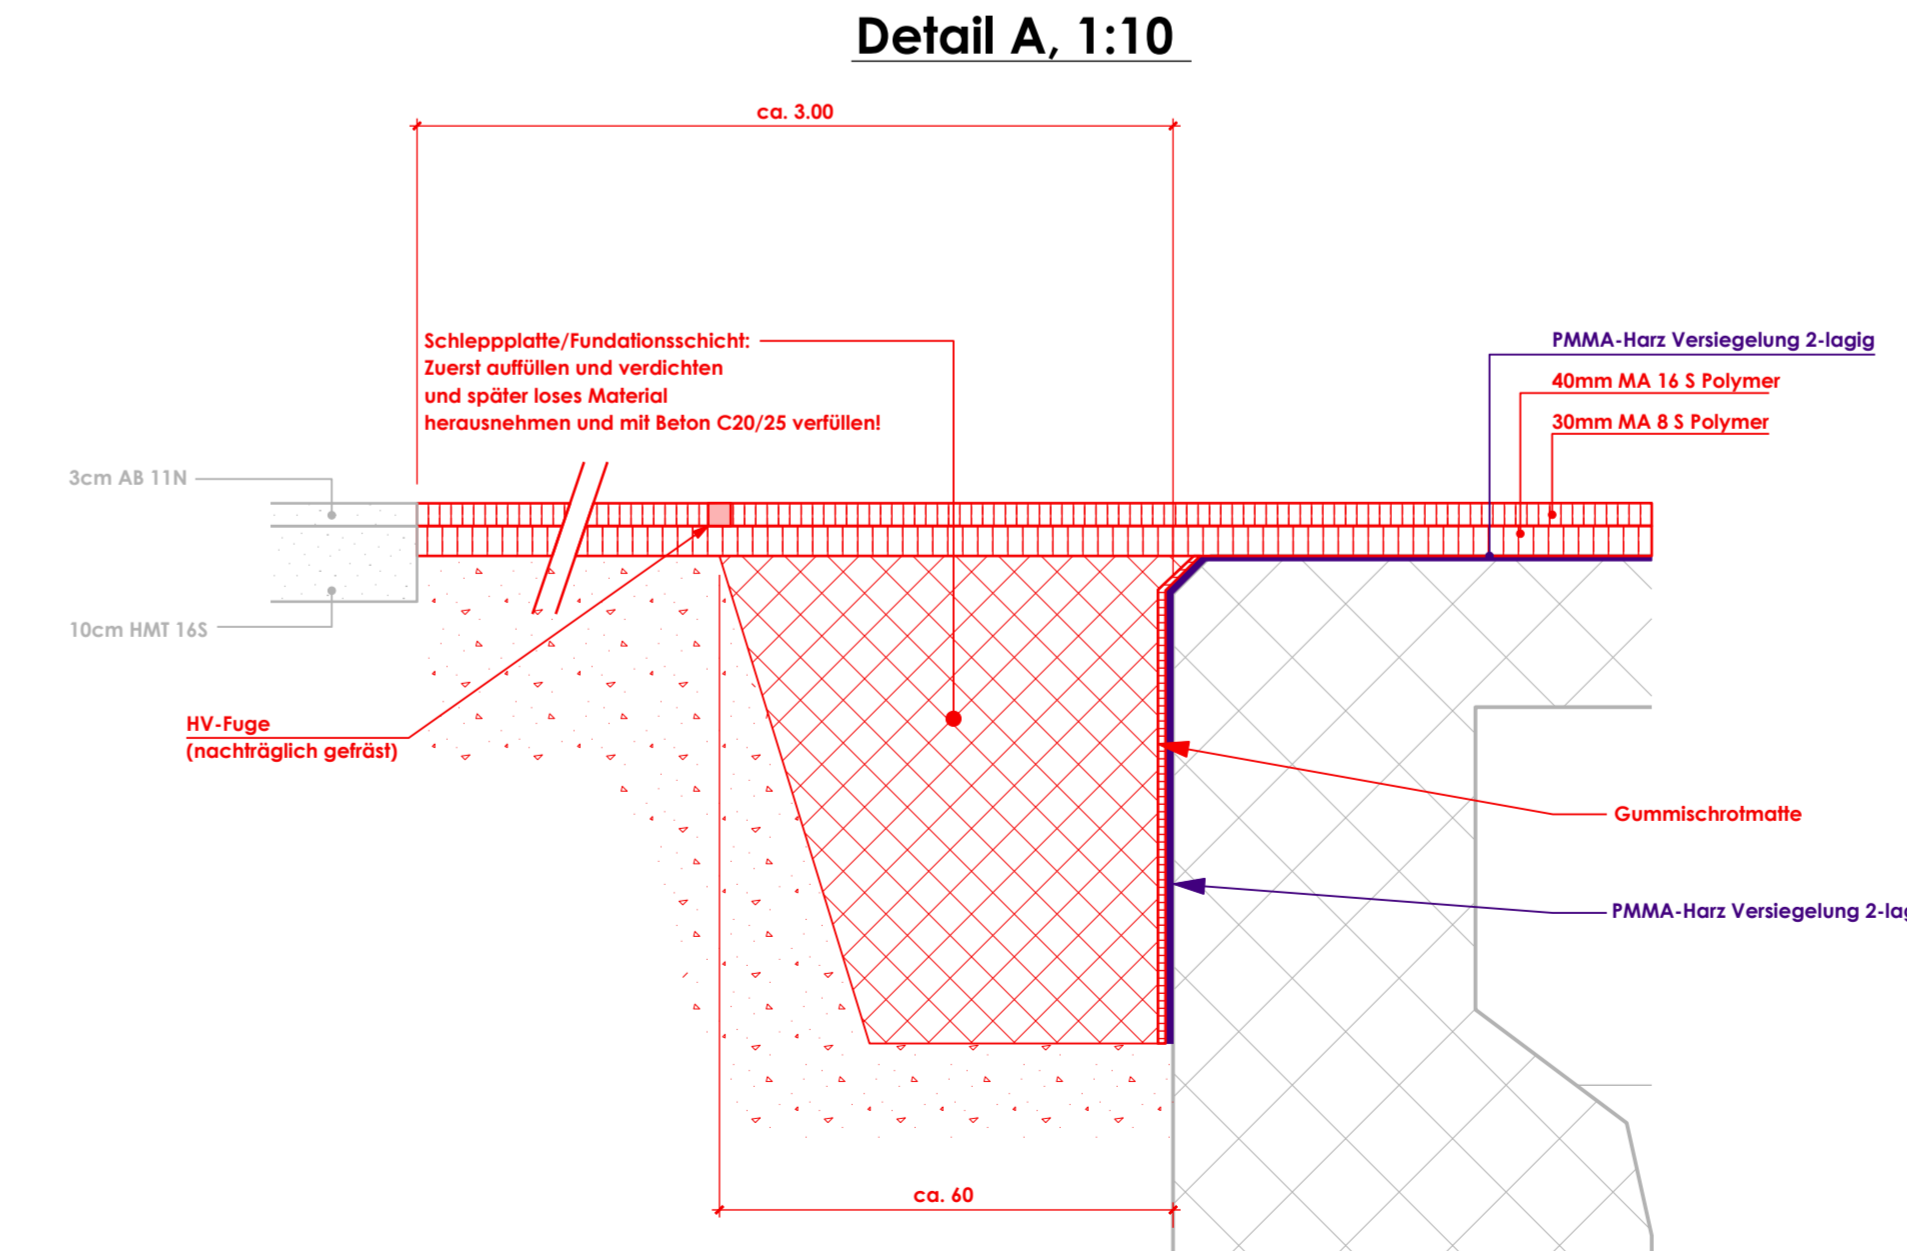
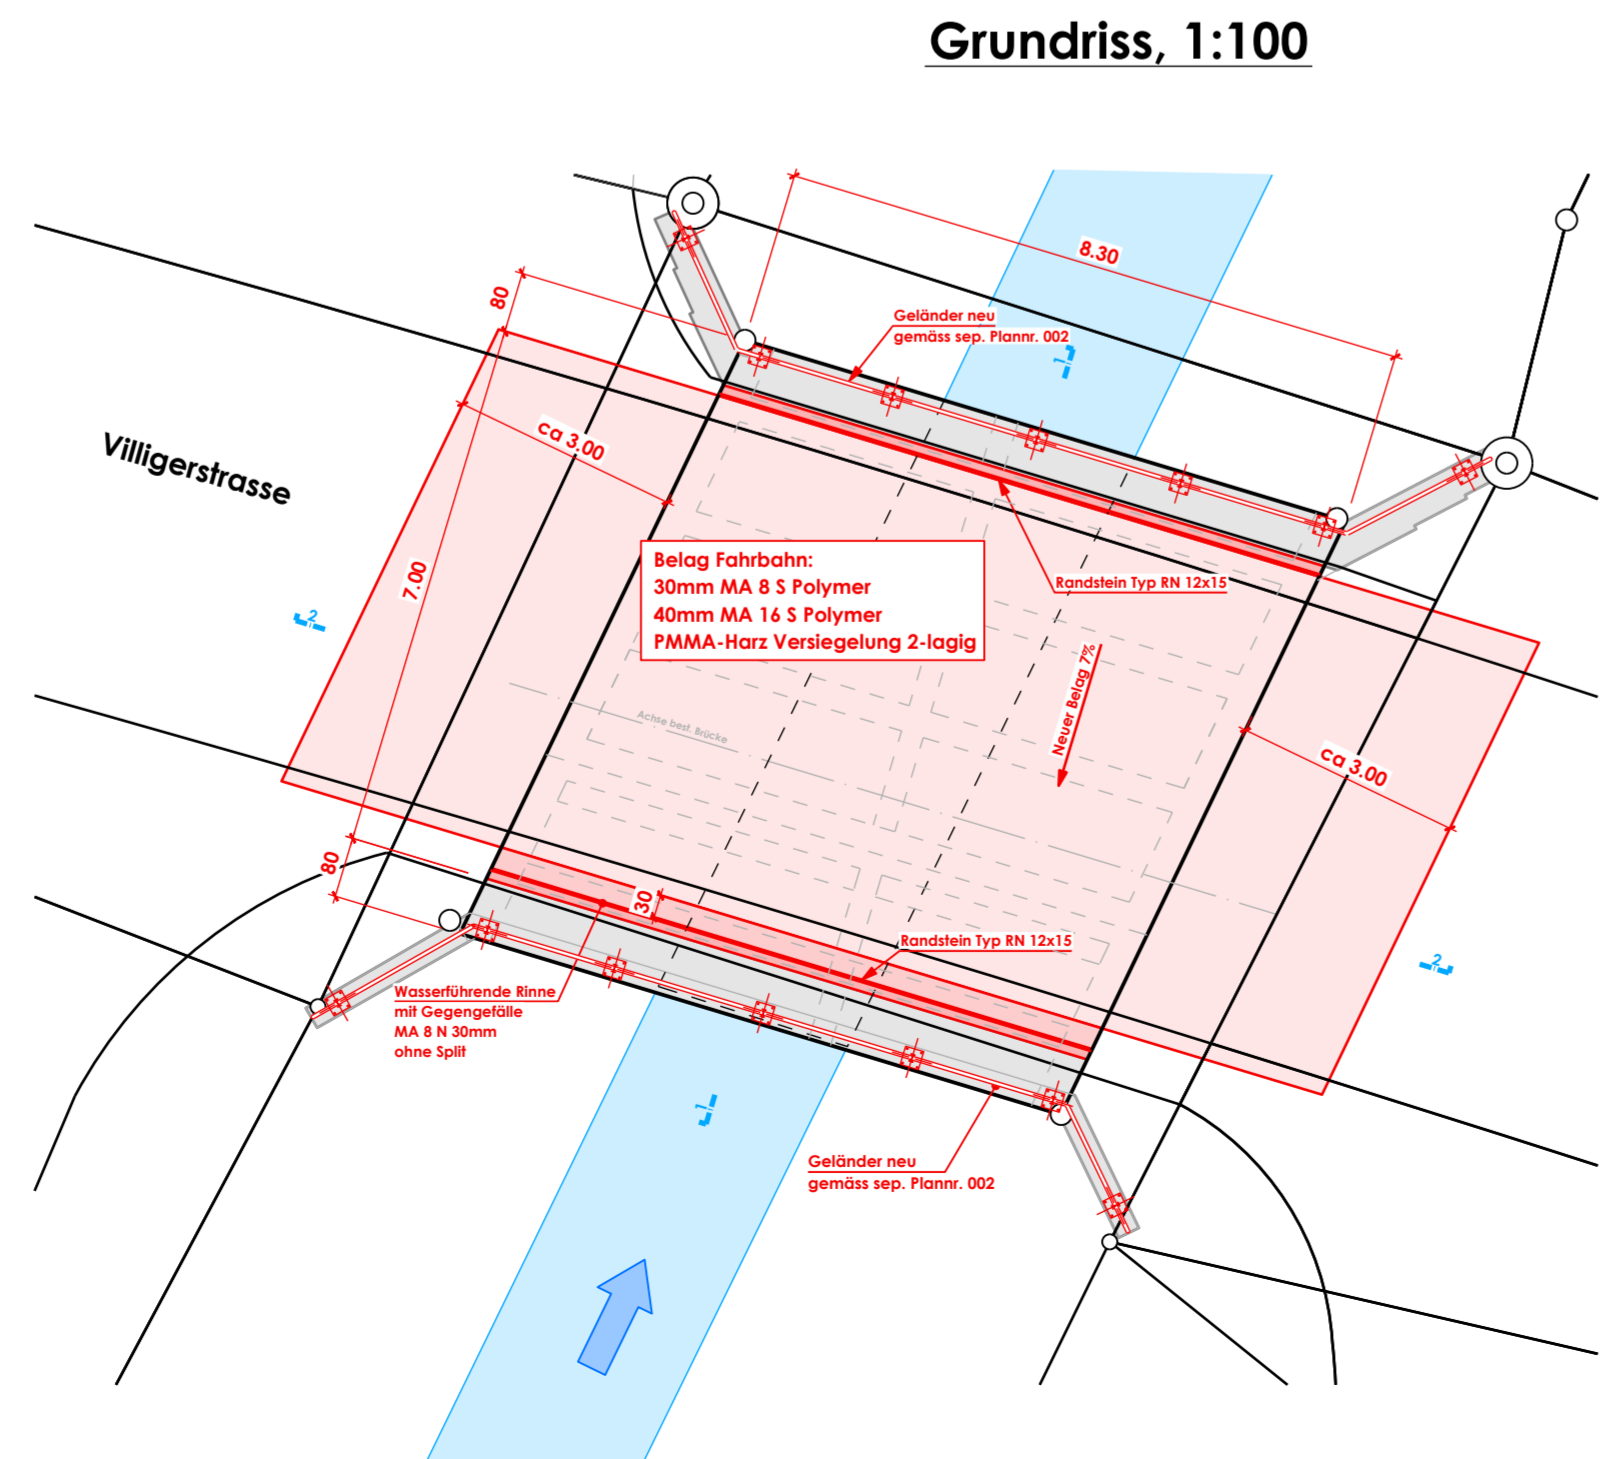
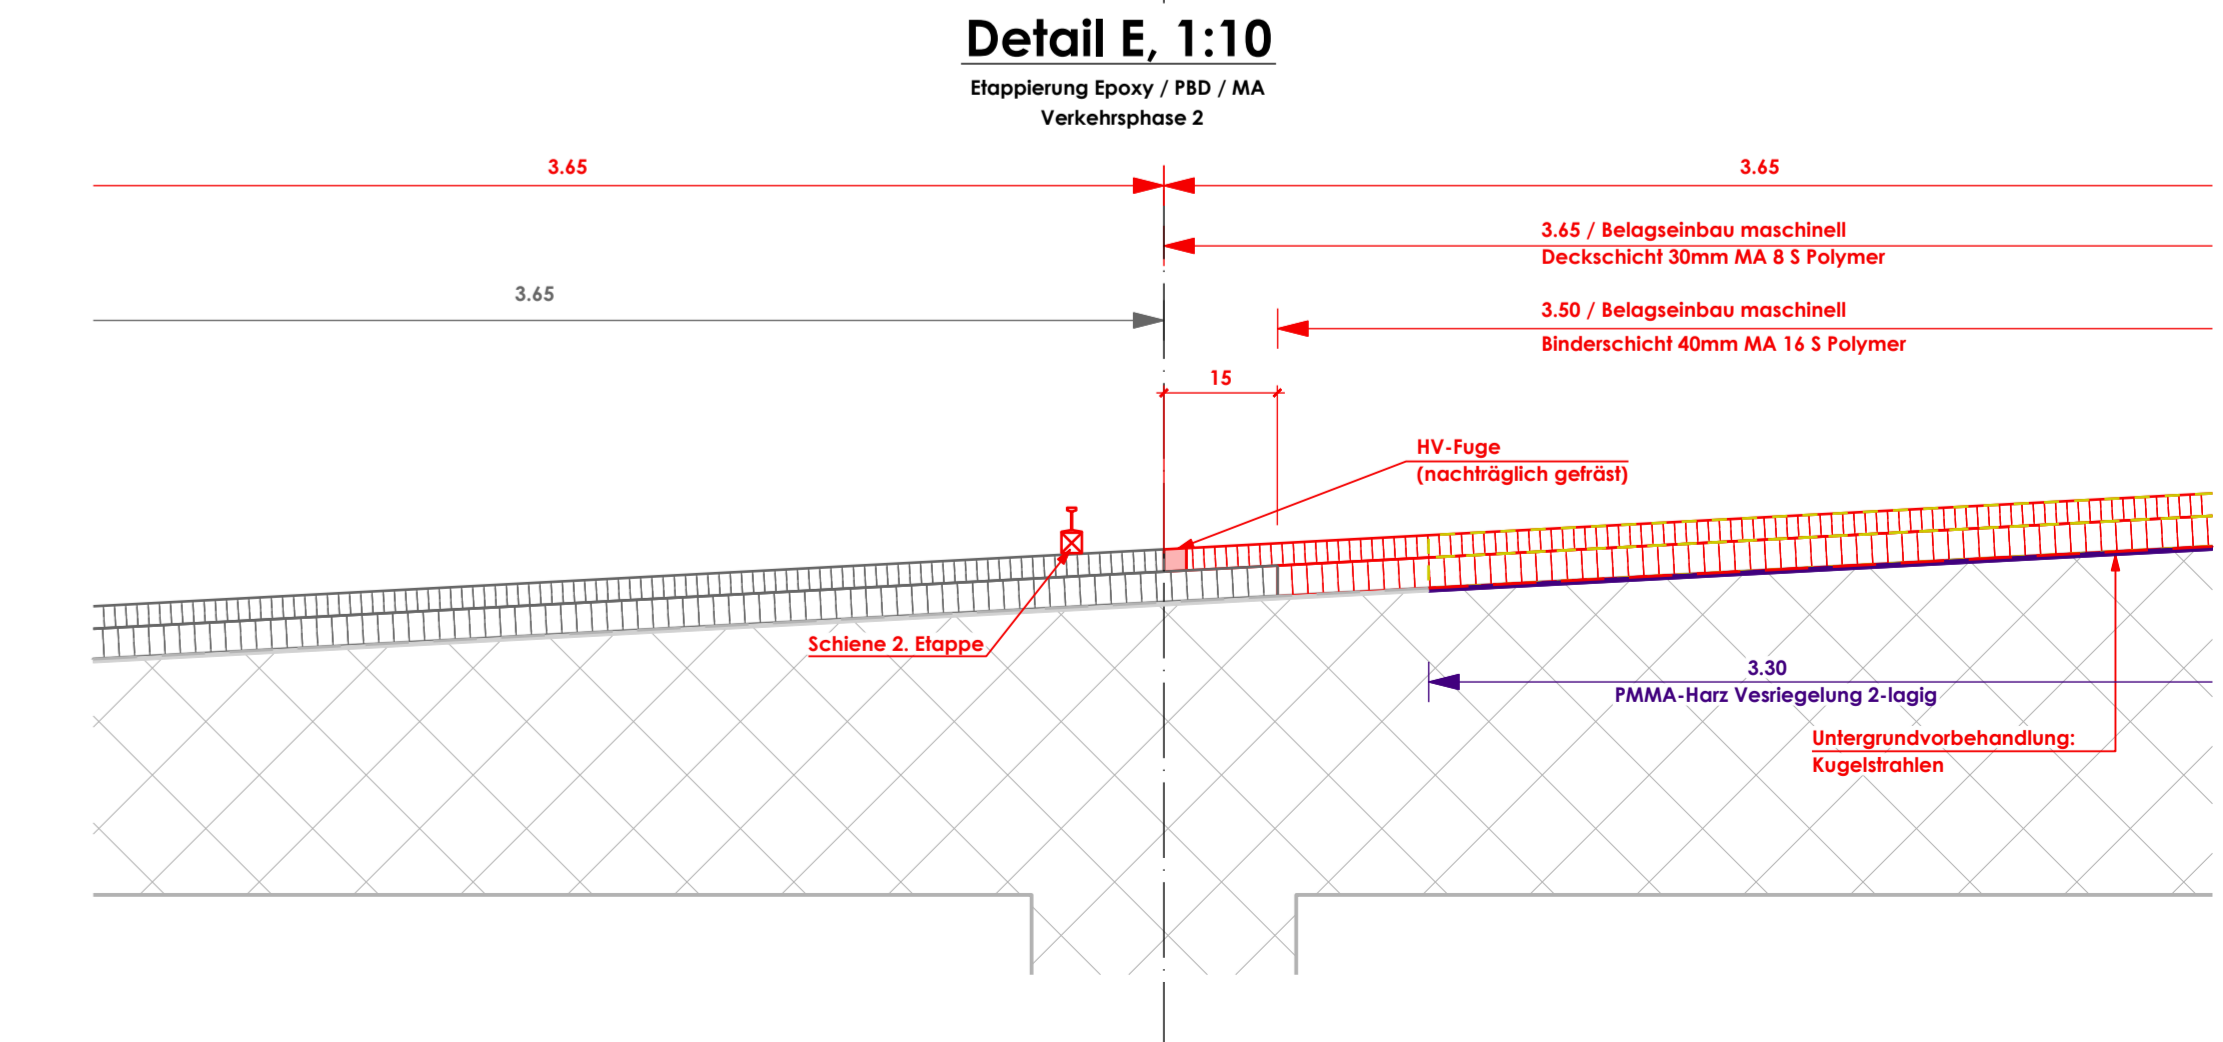
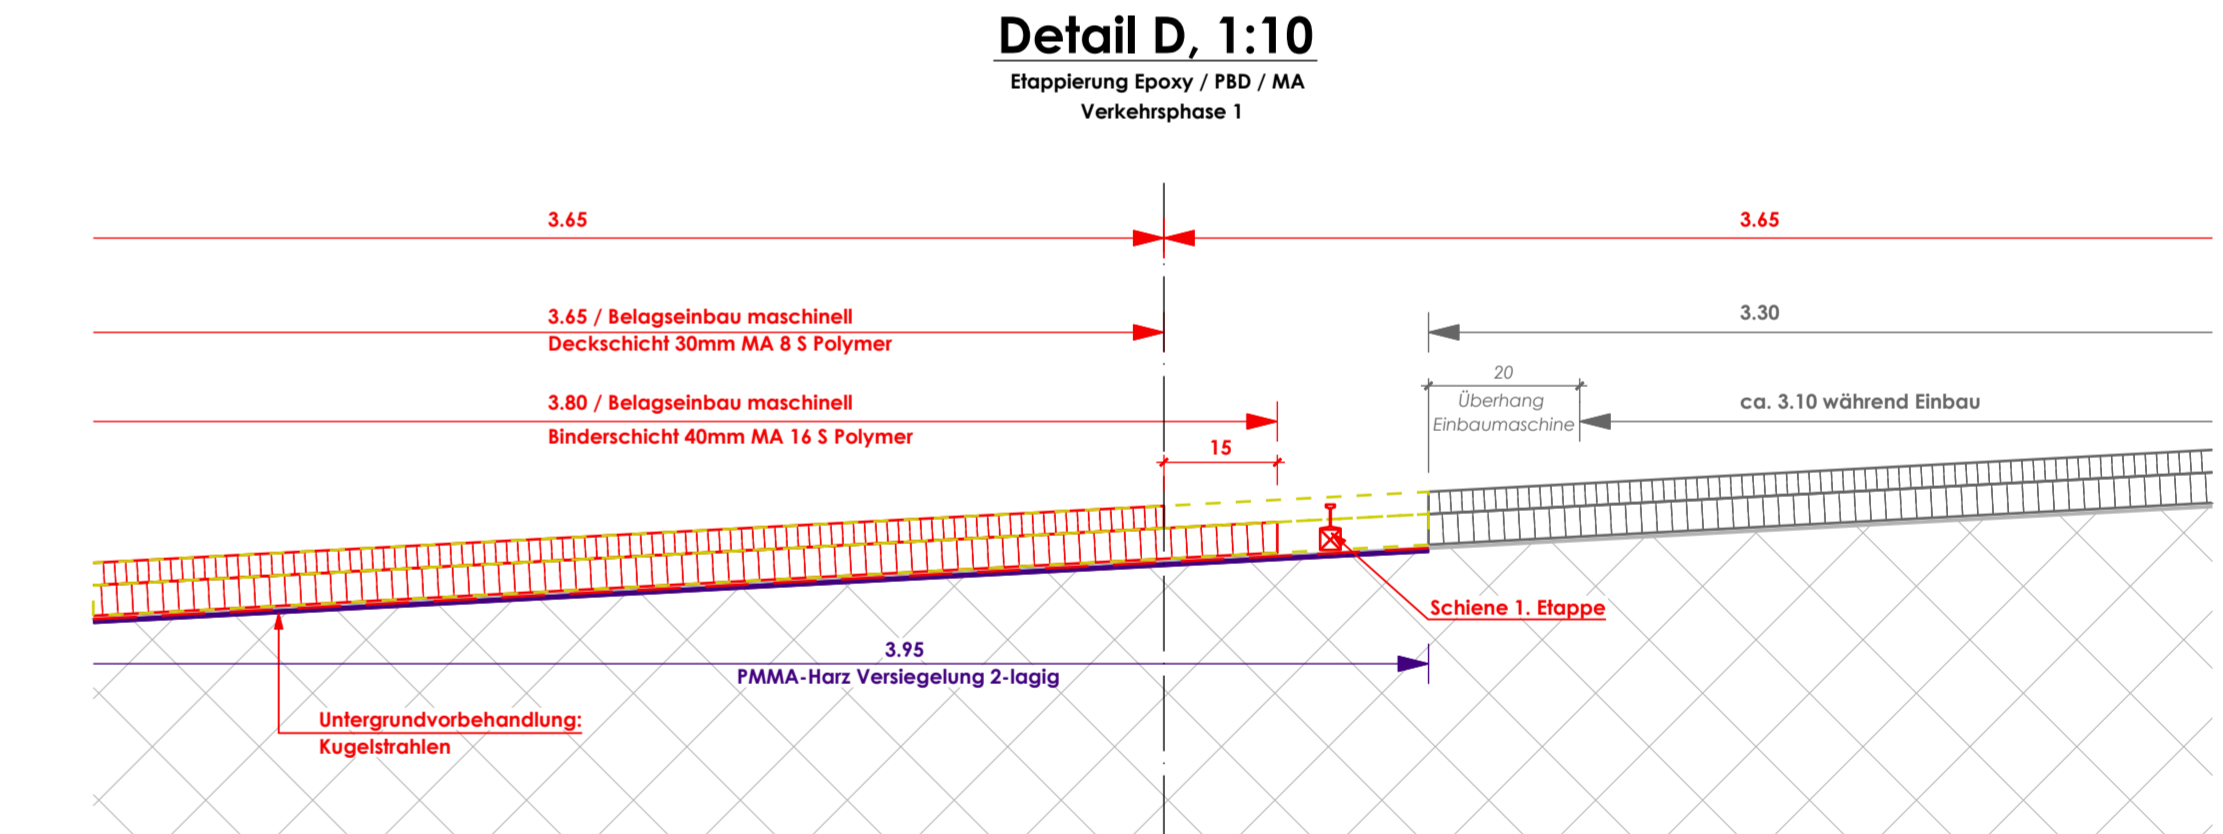
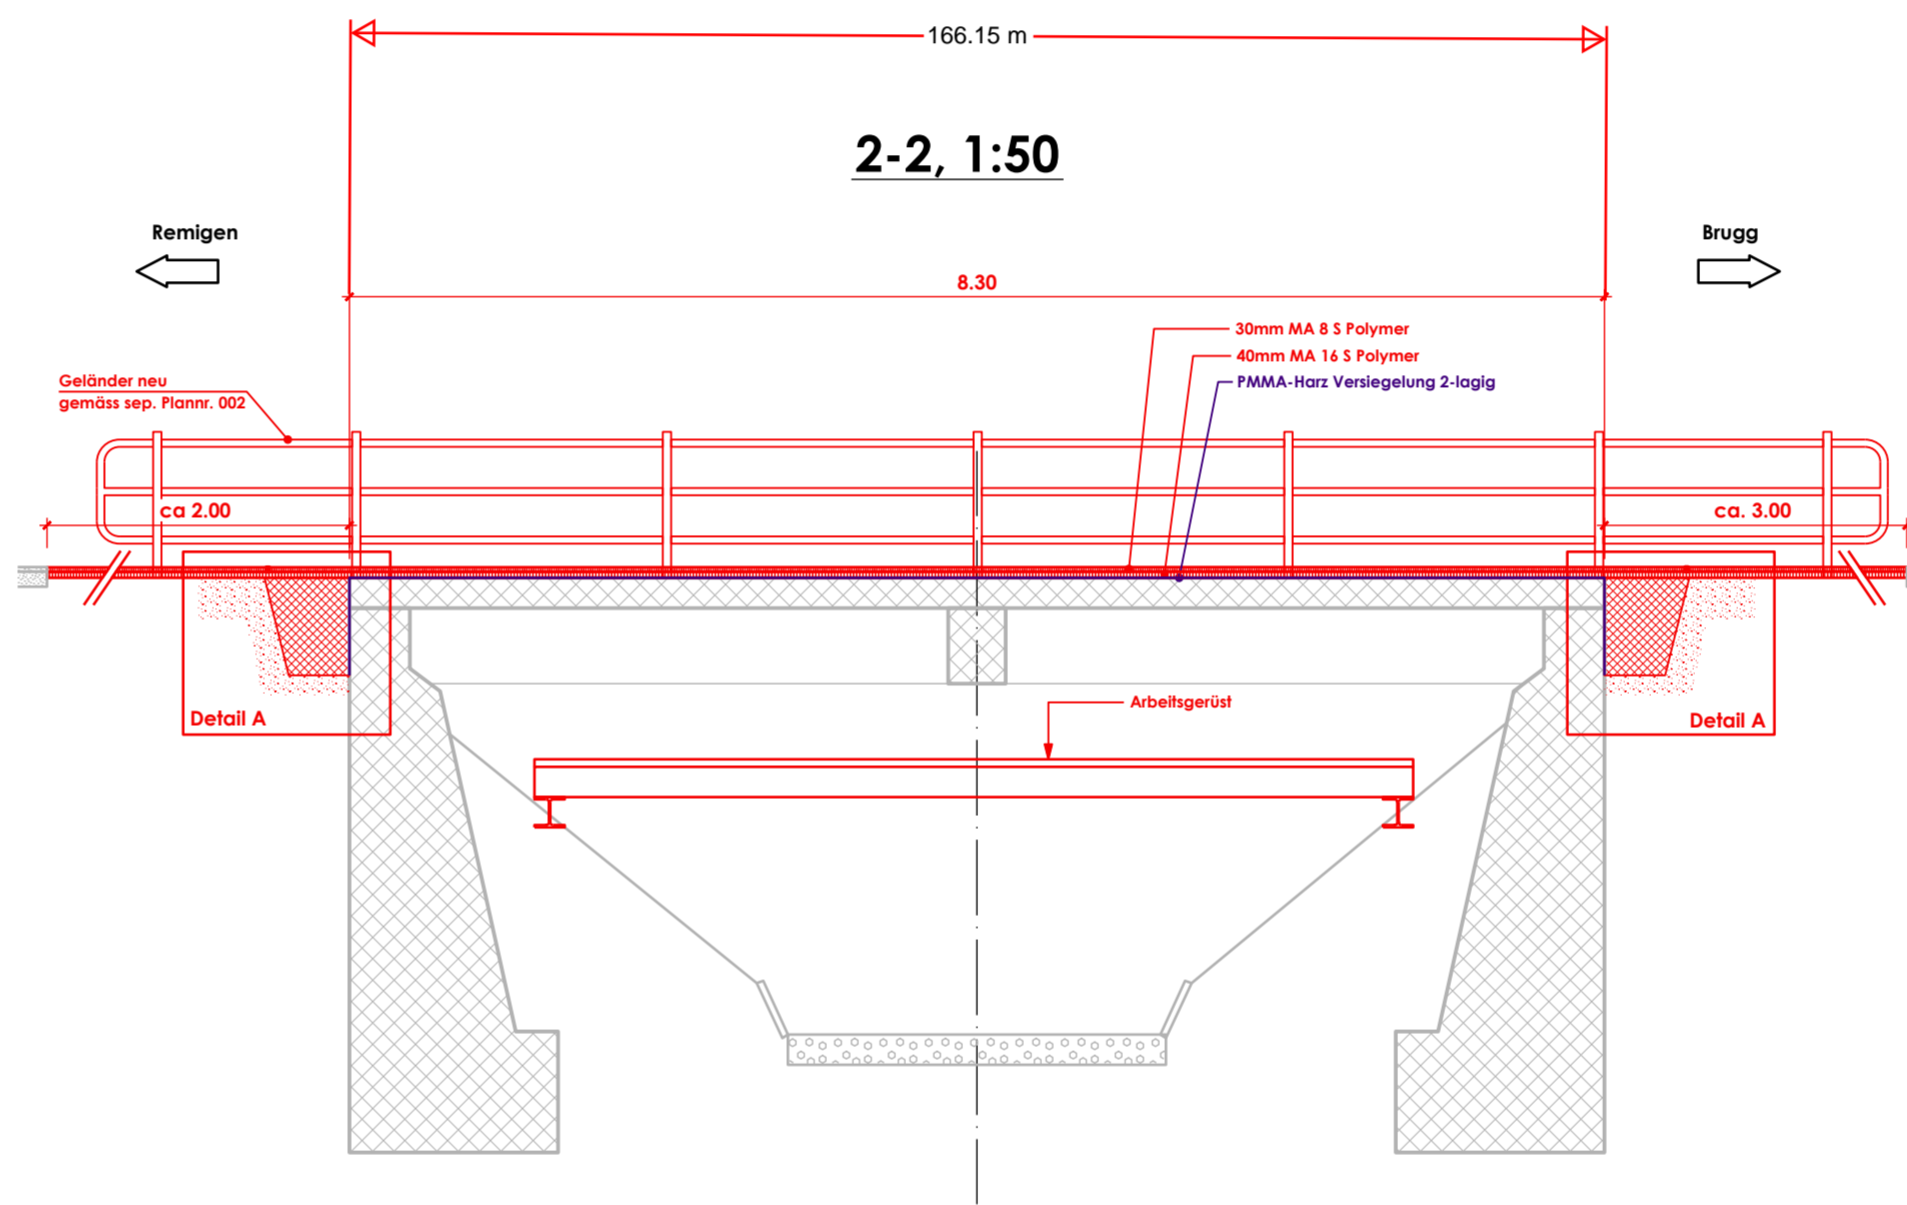
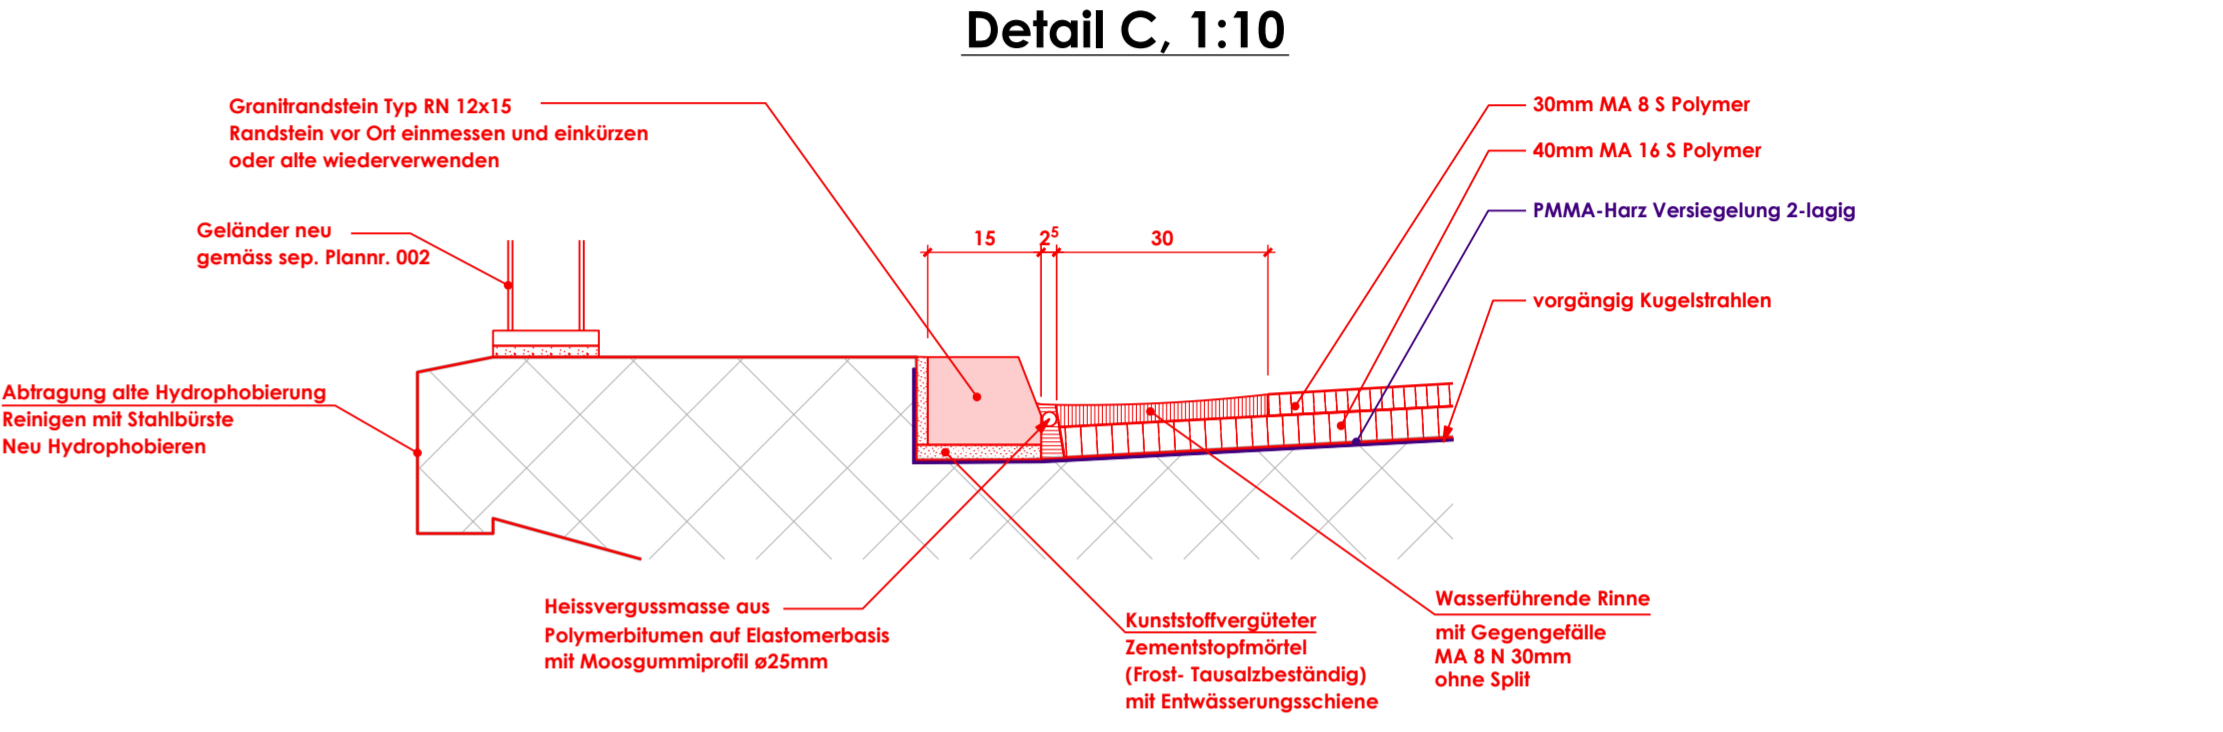
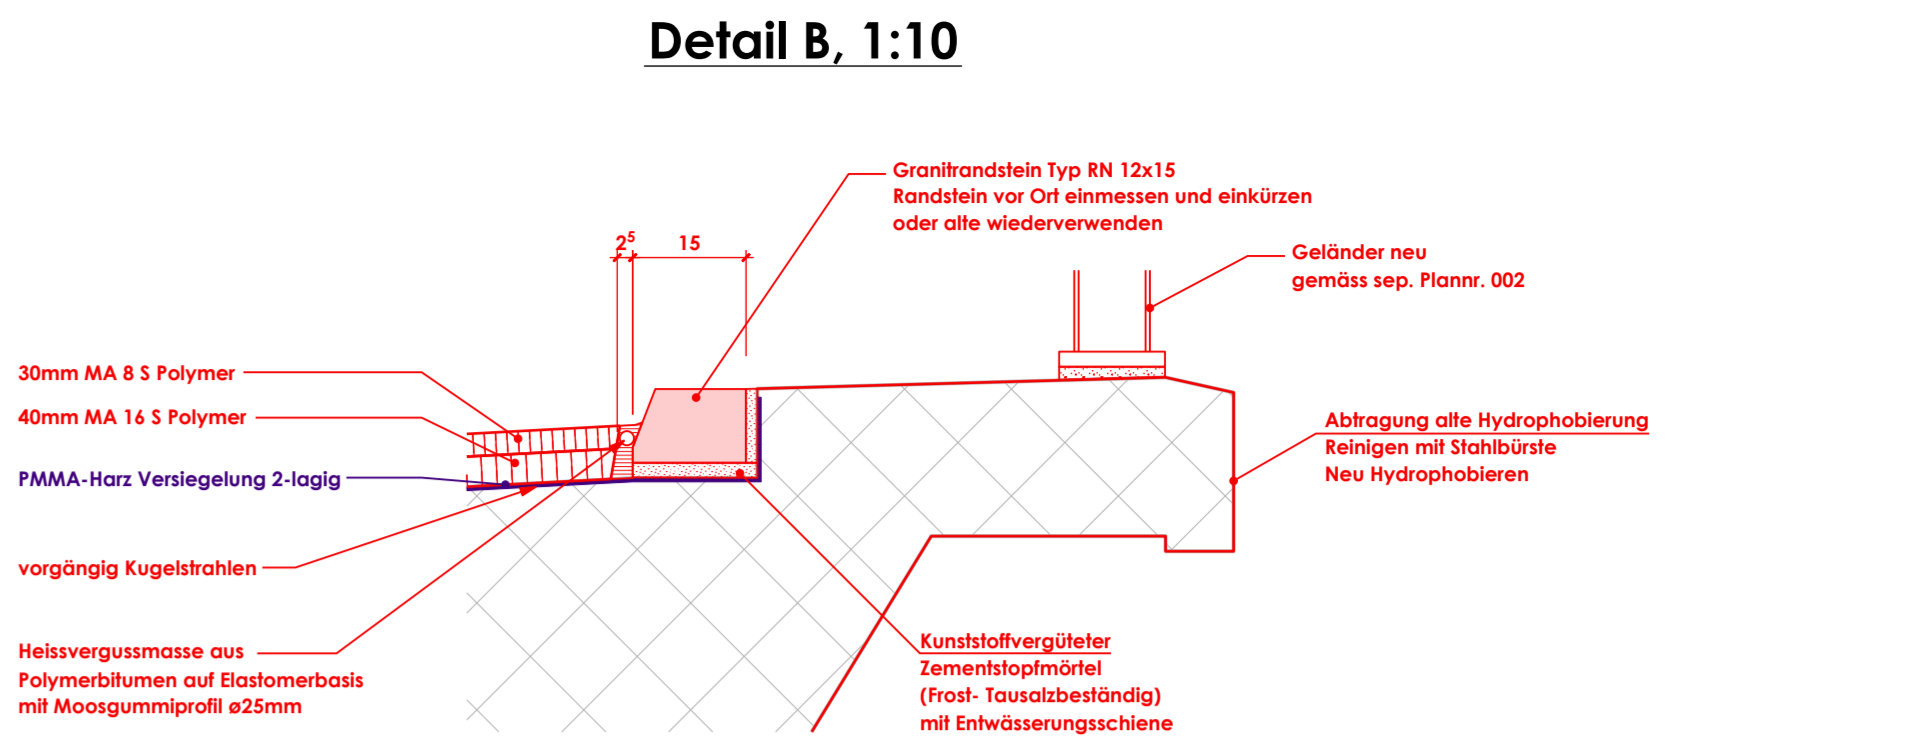



Situation, 1:200

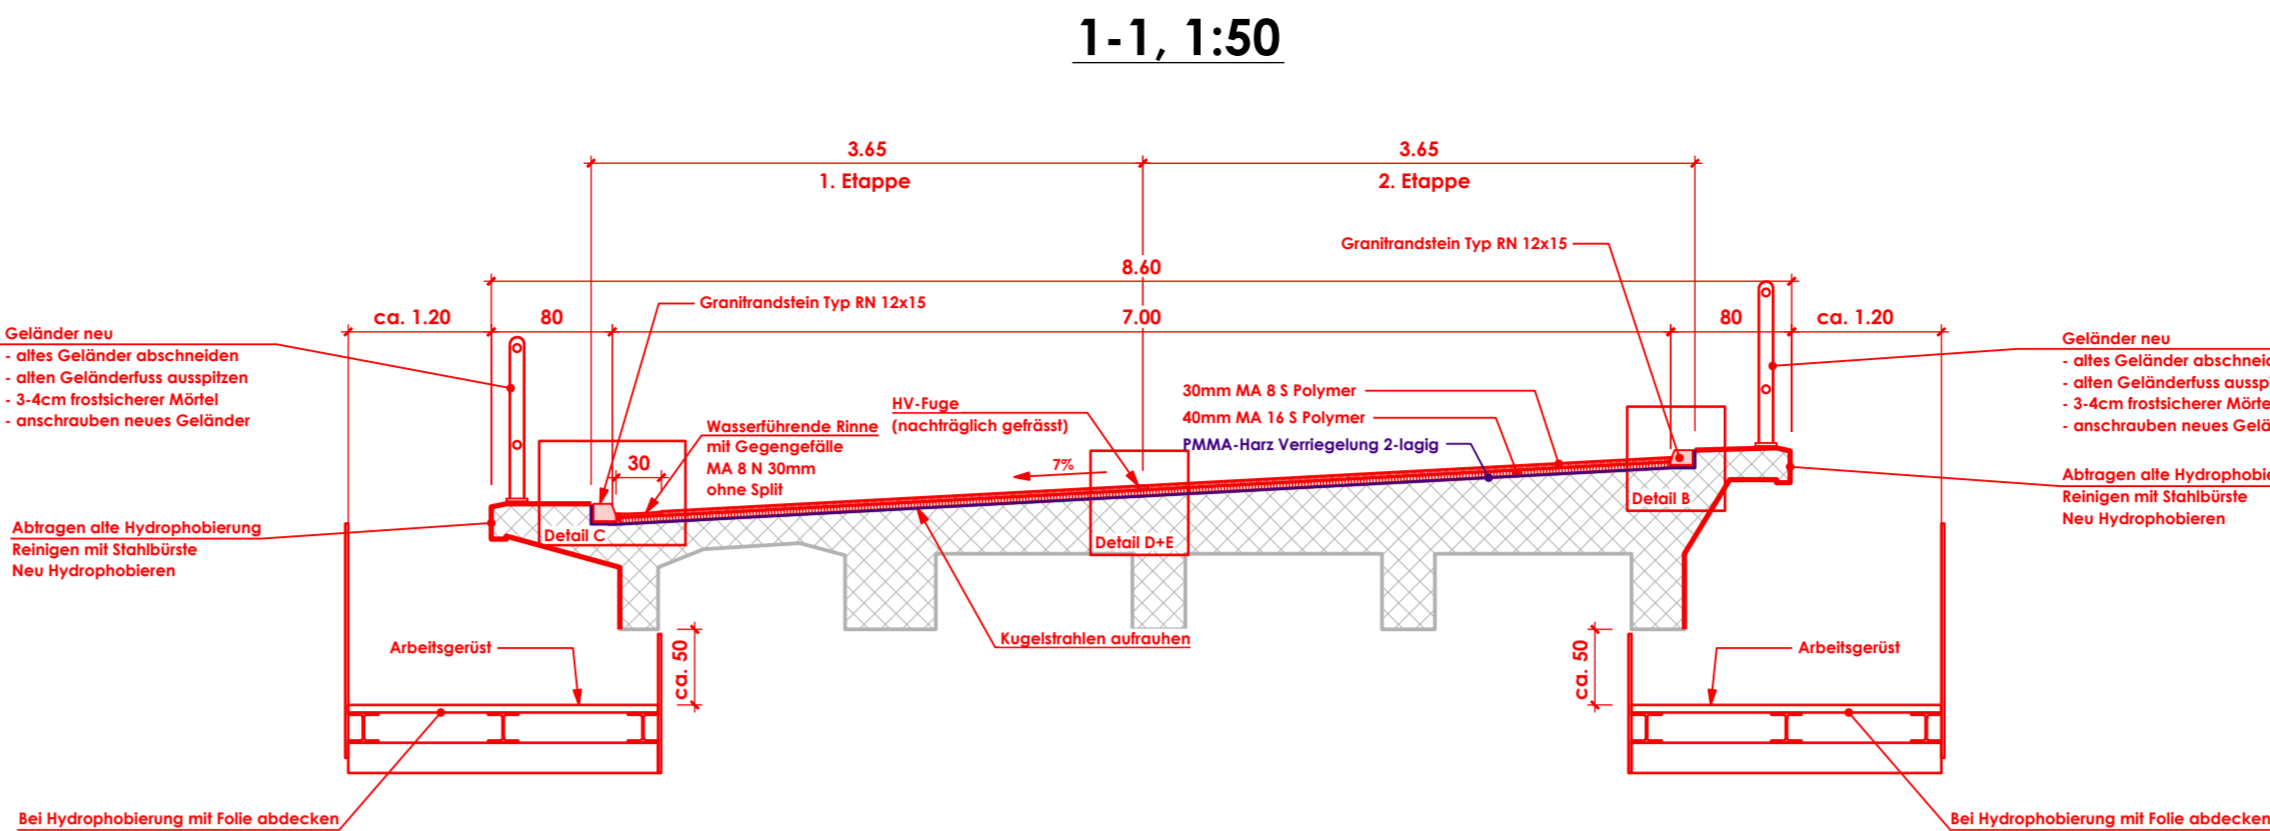

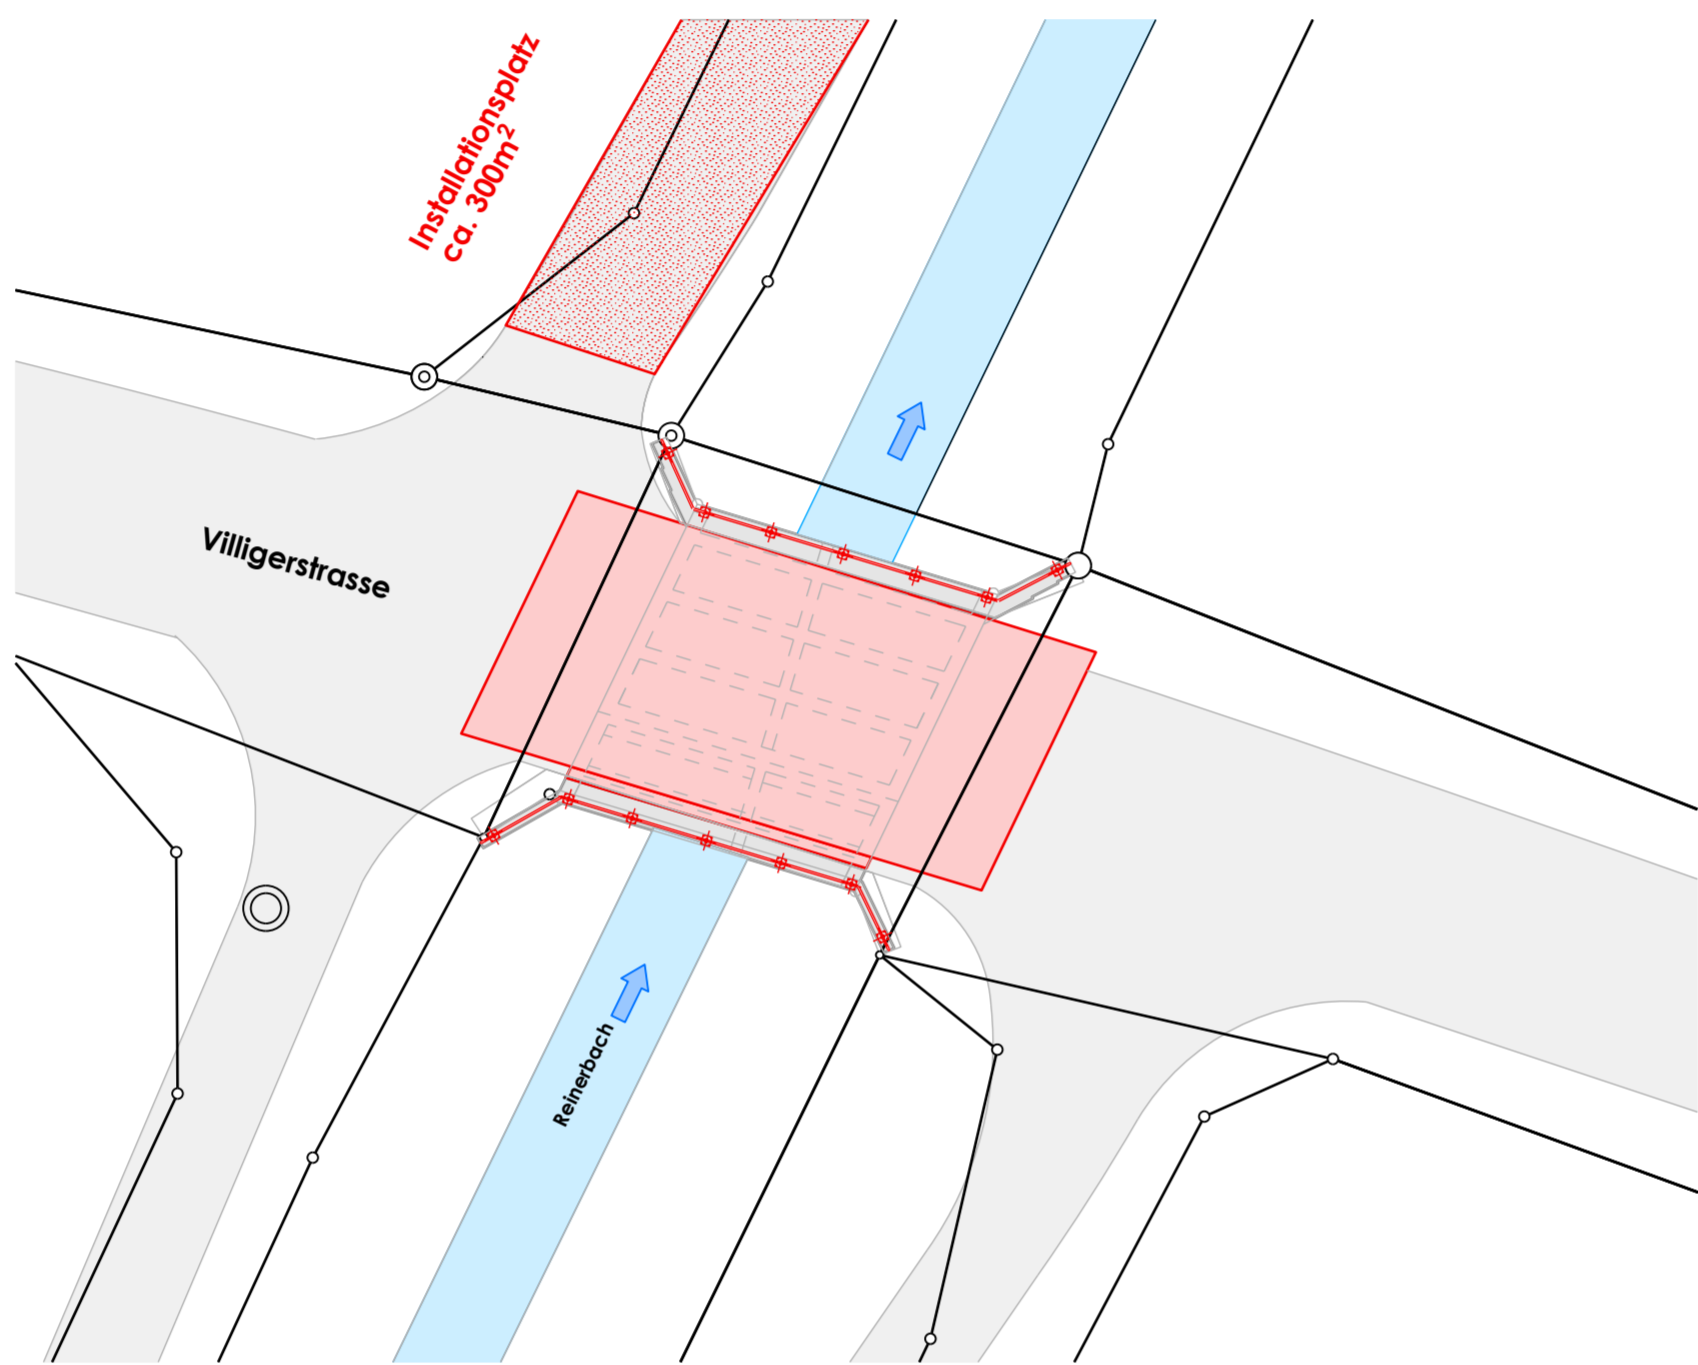

KANTON AARGAU

DEPARTEMENT
BAU, VERKEHR UND UMWELT
Abteilung Tiefbau

GEMEINDE

Rüfenach

WERK

B - 248

BEREICH


Koordinaten: 265588 / 1262838

OBJEKT

Brücke Reinerbach

PLAN

Situation 1:200, Grundriss, Schnitte 1:50

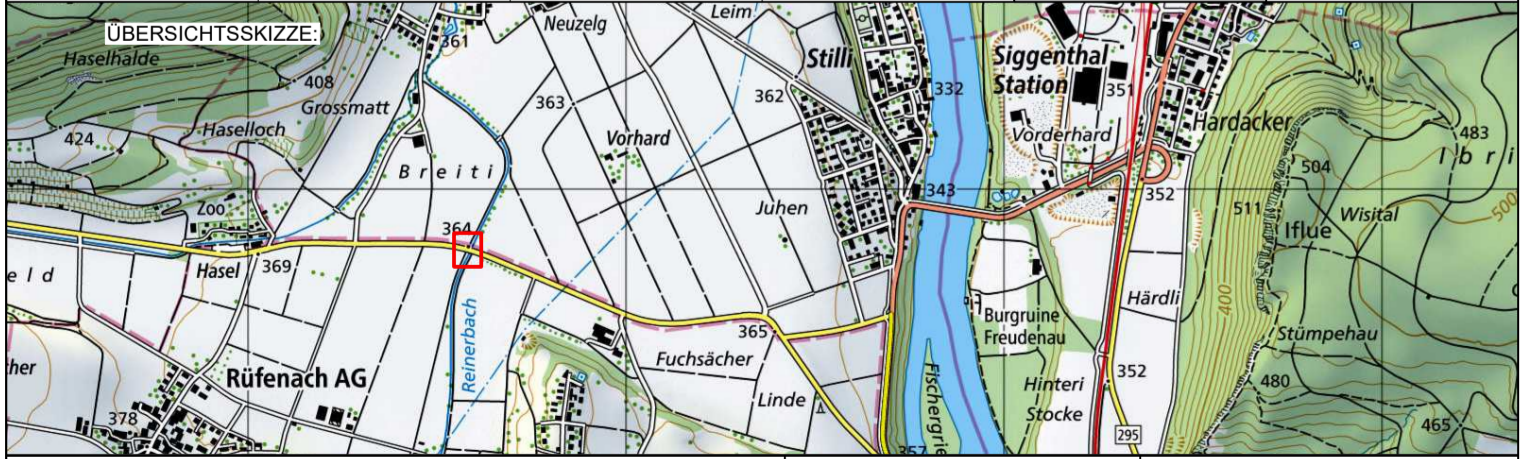Vorstudien	Vorprojekt	Bauprojekt	Auflageprojekt	Ausführungsprojekt	Ausgeführtes Werk
					
PROJEKTVERFASSER:					
Ingenieure und Planer					
Aaraustrasse 69 5200 Brugg					
056 / 441 44 44 brugg@mgp-ing.ch					
mund ganz + partner ag					
BAUHERR:					
Abteilung Tiefbau					
Unterhaltskreis II					
PS-Nr.: 640-204056-02-01					
PL ATB: Peter Widmer					
FREIGABE					
REG. NR.					
PLAN NR. 003					

1-1, 1:50

Detail B, 1:10

2-2, 1:50

Detail C, 1:10

Detail D, 1:10

Etappierung Epoxy / PBD / MA

Verkehrsphase 1

Detail E, 1:10

Etappierung Epoxy / PBD / MA

Verkehrsphase 2

Grundriss, 1:100

Detail A, 1:10