

GEMEINDE

Wegenstetten

STRASSE

K296 IO

BEREICH

U822 + 150m bis U826 + 140m    L = 490m

OBJEKT

Deckbelagsanierung

PLAN

Situation 1:500

Vorstudien

Vorprojekt


Bauprojekt

Auflageprojekt

Ausführungsprojekt

Ausgeführtes Werk

ÜBERSICHTSSKIZZE

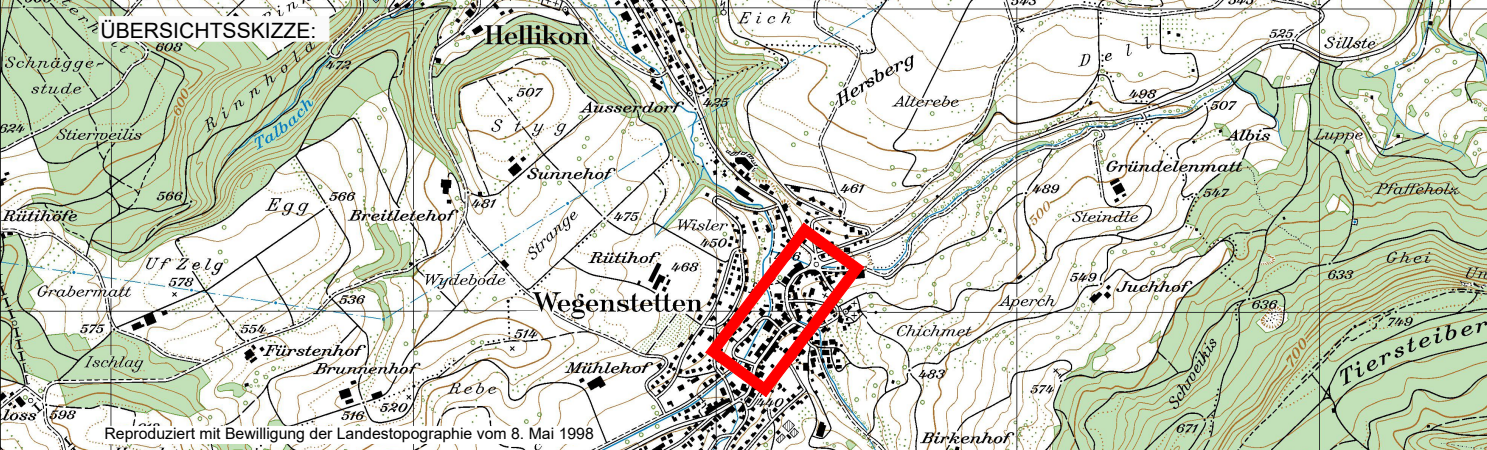

Reproduziert mit Bewilligung der Landestopographie vom 8. Mai 1998

PROJEKTVERFASSER:



KOCH  
PARTNER

IM BIFANG 2

MAGDENERSTRASSE 2

5080 LAUFENBURG

4310 RHEINFELDEN

FON 062 869 80 80

FON 061 836 96 80

|            |                   |                   |                  |
|------------|-------------------|-------------------|------------------|
| PLAN NR.   | 028.004.002 - 101 | FORMAT : 30 / 147 | FLÄCHE : 0.44 m² |
| PROJEKT    | J. Häny           | NAM               | Juni 2025        |
| GEZEICHNET | AGO               | AGO               | 10.07.2025       |
| GEPRÜFT    | JHA               | JHA               | 10.07.2025       |
| ÄNDERUNGEN | INDEX             | RUE               | 21.07.2026       |
|            | A                 |                   |                  |
|            | B                 |                   |                  |
|            | C                 |                   |                  |

WWW.KOPA.CH

BAUHERR:

Abteilung Tiefbau

Unterhaltskreis IV

PS-Nr.: 640-203941-02-01

PL ATB: P.Kohler

FREIGABE

REG. NR. 262.296.003

PLAN NR. 101

222\_313 / Version 4.2, 18.04.2018

Legende

Strassenbau projiziert

Strassenflächen (Belag)

Strassenflächen (Kreisel)

Einlaufschaft projiziert / bestehend

Kandelaber projiziert / bestehend

Oberflächen projiziert

Dammböschungen

Ausflachungen



Gehwegflächen

Anpassungen

Bankette / urbarisierte Flächen

Kunstabauten

Einschnittböschungen

Ausschlitzung



Kreiselaufbau (Belag 3-schichtig)

AC MR 8

AC B 22H

AC T 22H

Planiekies 0/16

Kieskoffer 0/45

Total Aufbau

30 mm

95 mm

95 mm

50 mm

450 mm

720 mm

Strassenaufbau (Belag 2-schichtig)

SDA 4-12

HMT 22

Kieskoffer 0/45

Total Aufbau

40 mm

ca. 70 mm

600 mm

710 mm