


STRASSE K 296

BEREICH U822 + 150m bis U826 + 140m L = 490m

OBJEKT **Deckbelagsanierung
BHS-8572269B "Wegenstetten Mitteldorf"**

PLAN Situation 1:200

Vorstudien	Vorprojekt	Bauprojekt	Auflageprojekt	Ausführungsprojekt	Ausgeführtes Werk
------------	------------	------------	----------------	--------------------	-------------------

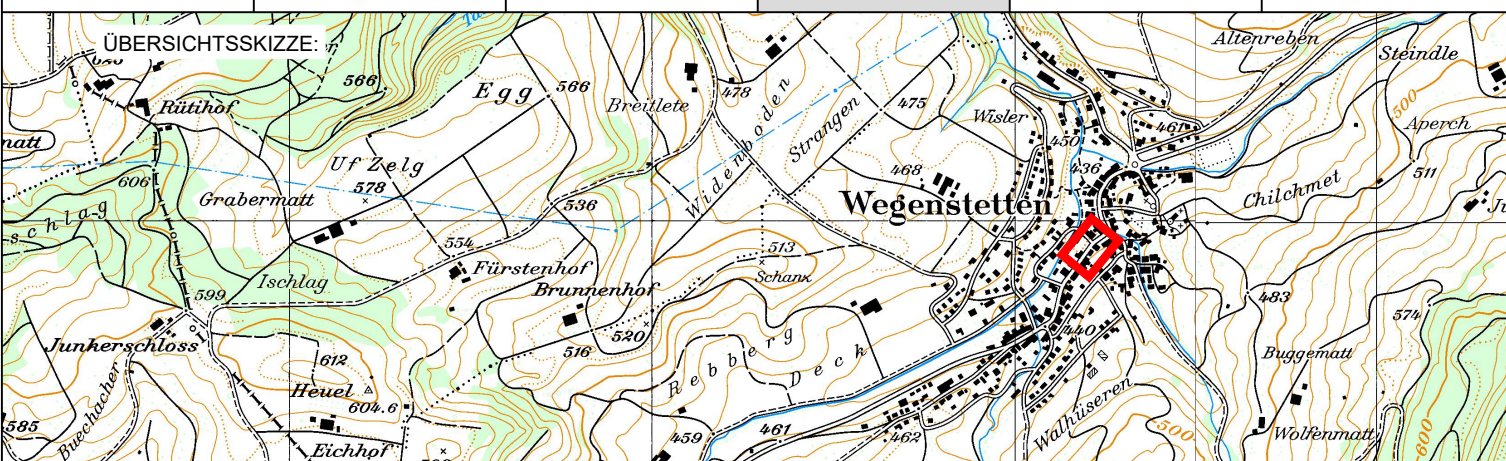

PROJEKTVERFASSEN



IM BIFANG 2
5080 LAUFENBURG
FON 062 869 80 80

MAGDENERSTRASSE
4310 RHEINFELDEN
FON 061 836 96 80

WWW.KOPA.CH

BAUHERR:
Abteilung Tiefbau
Unterhaltskreis I

PS-Nr.: 640-203941-02-01
PL ATB: P.Kohler

PLAN NR. 028.004.002 - 10

FORMAT: 30 x 105
FLÄCHE: 0,32 m²

	NAME	DATUM
PROJEKT	J.Hänny	Juni 2025
GEZEICHNET	AGO	10.07.2025
GEPRÜFT	JHA	10.07.2025


ÄNDERUNGEN	INDEX		
	A	RUE	21.07.2026
	B		
	C		

FREIGABE	
REG NR	262 296 00

PLAN NR 10

222 313 / Version 4.2, 18.04.2018

Situation 1:200

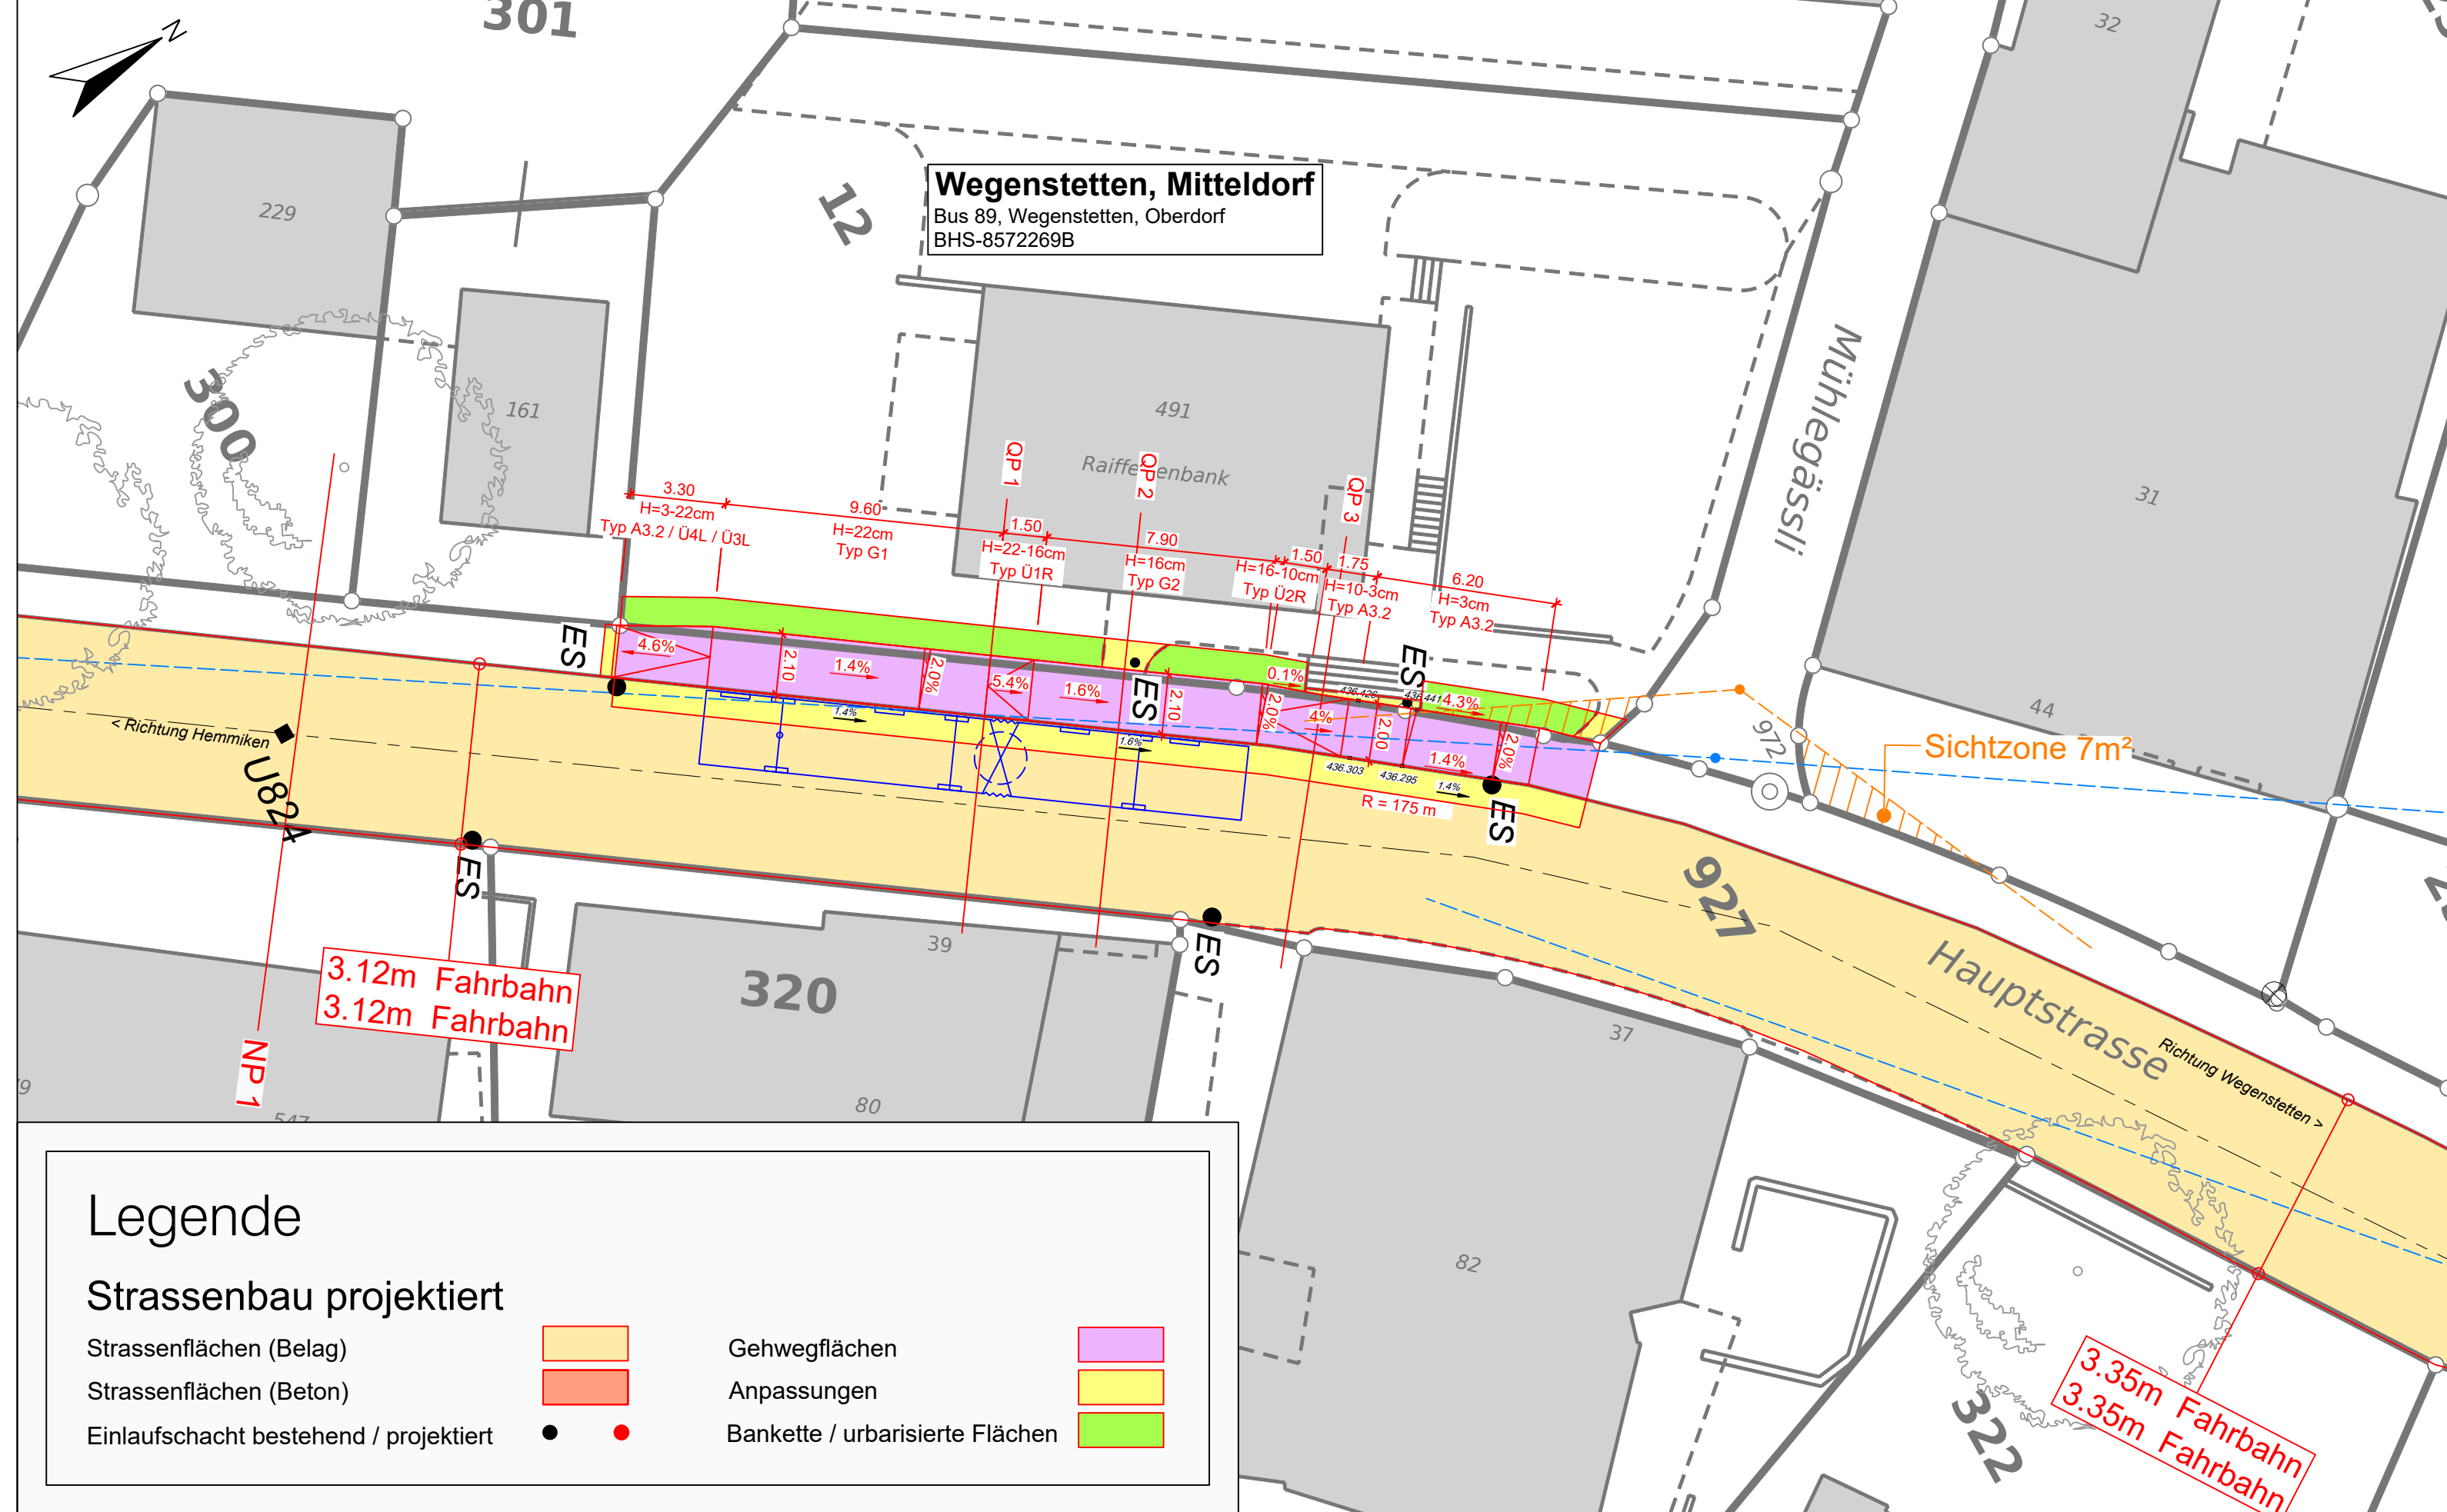

Legende

Strassenbau projektiert

Strassenflächen (Belag)

Strassenflächen (Beton)

Einlaufschacht bestehend / projiziert

Gehwegflächen


Anpassungen

Bankette / urbarisierte Flächen


114

Bankette / urbarisierte Flächen


Querprofil 1:50

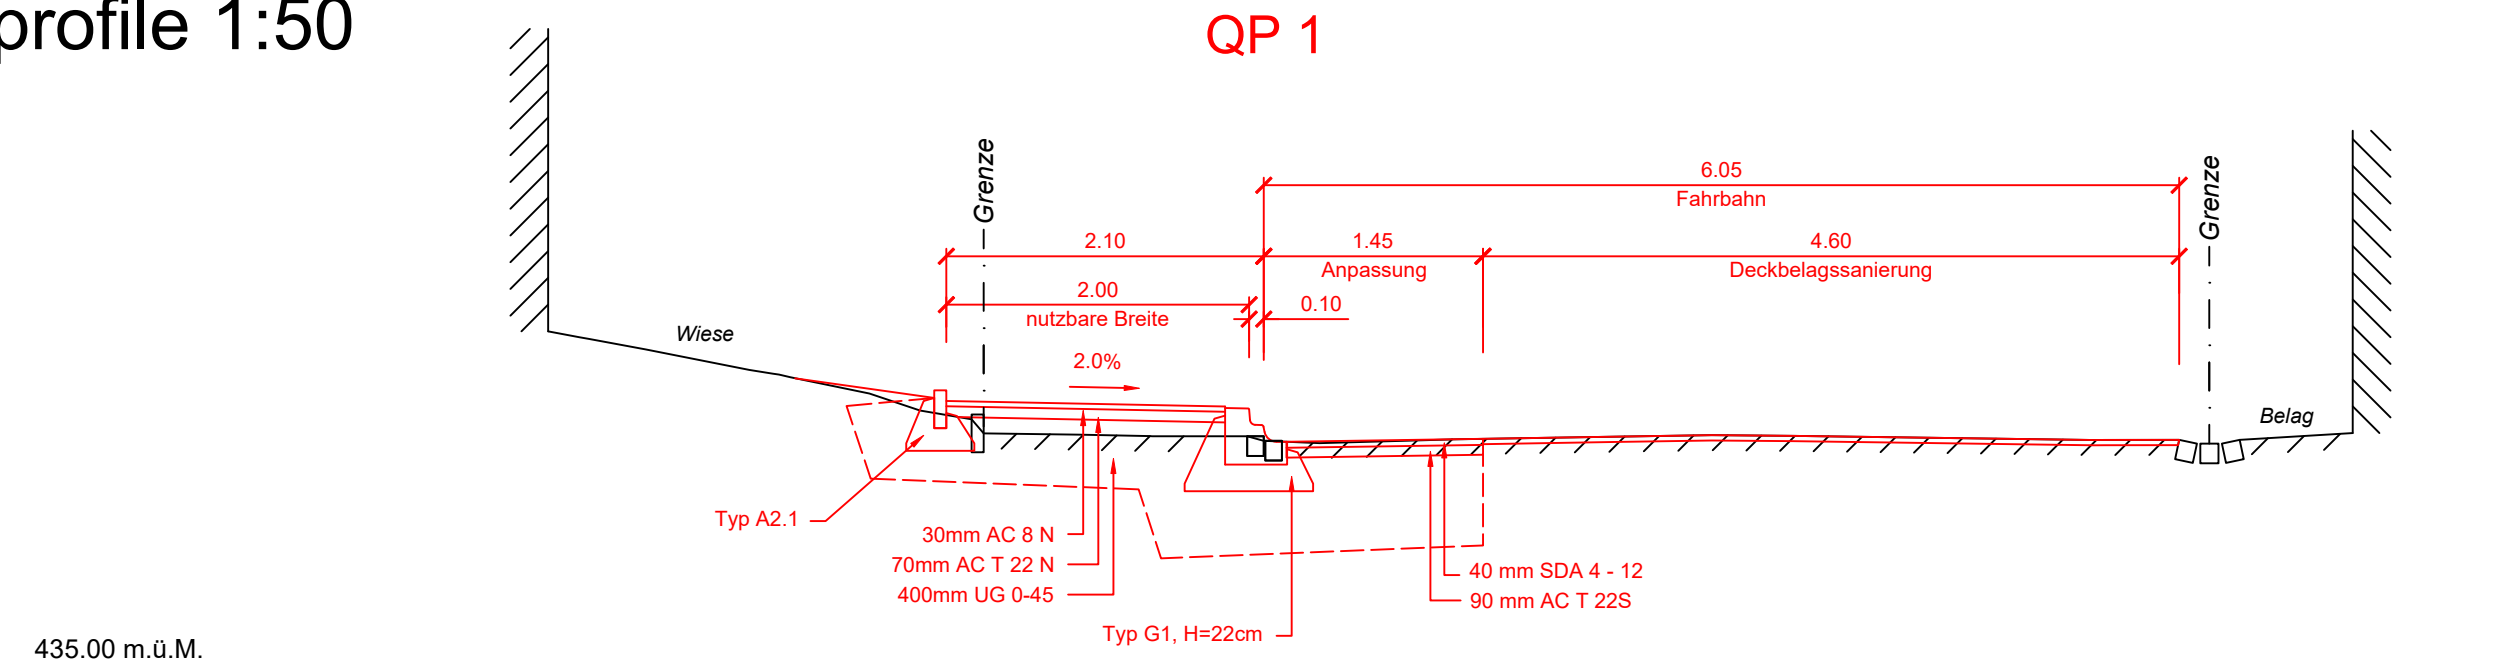

435.00 m.ü.M.

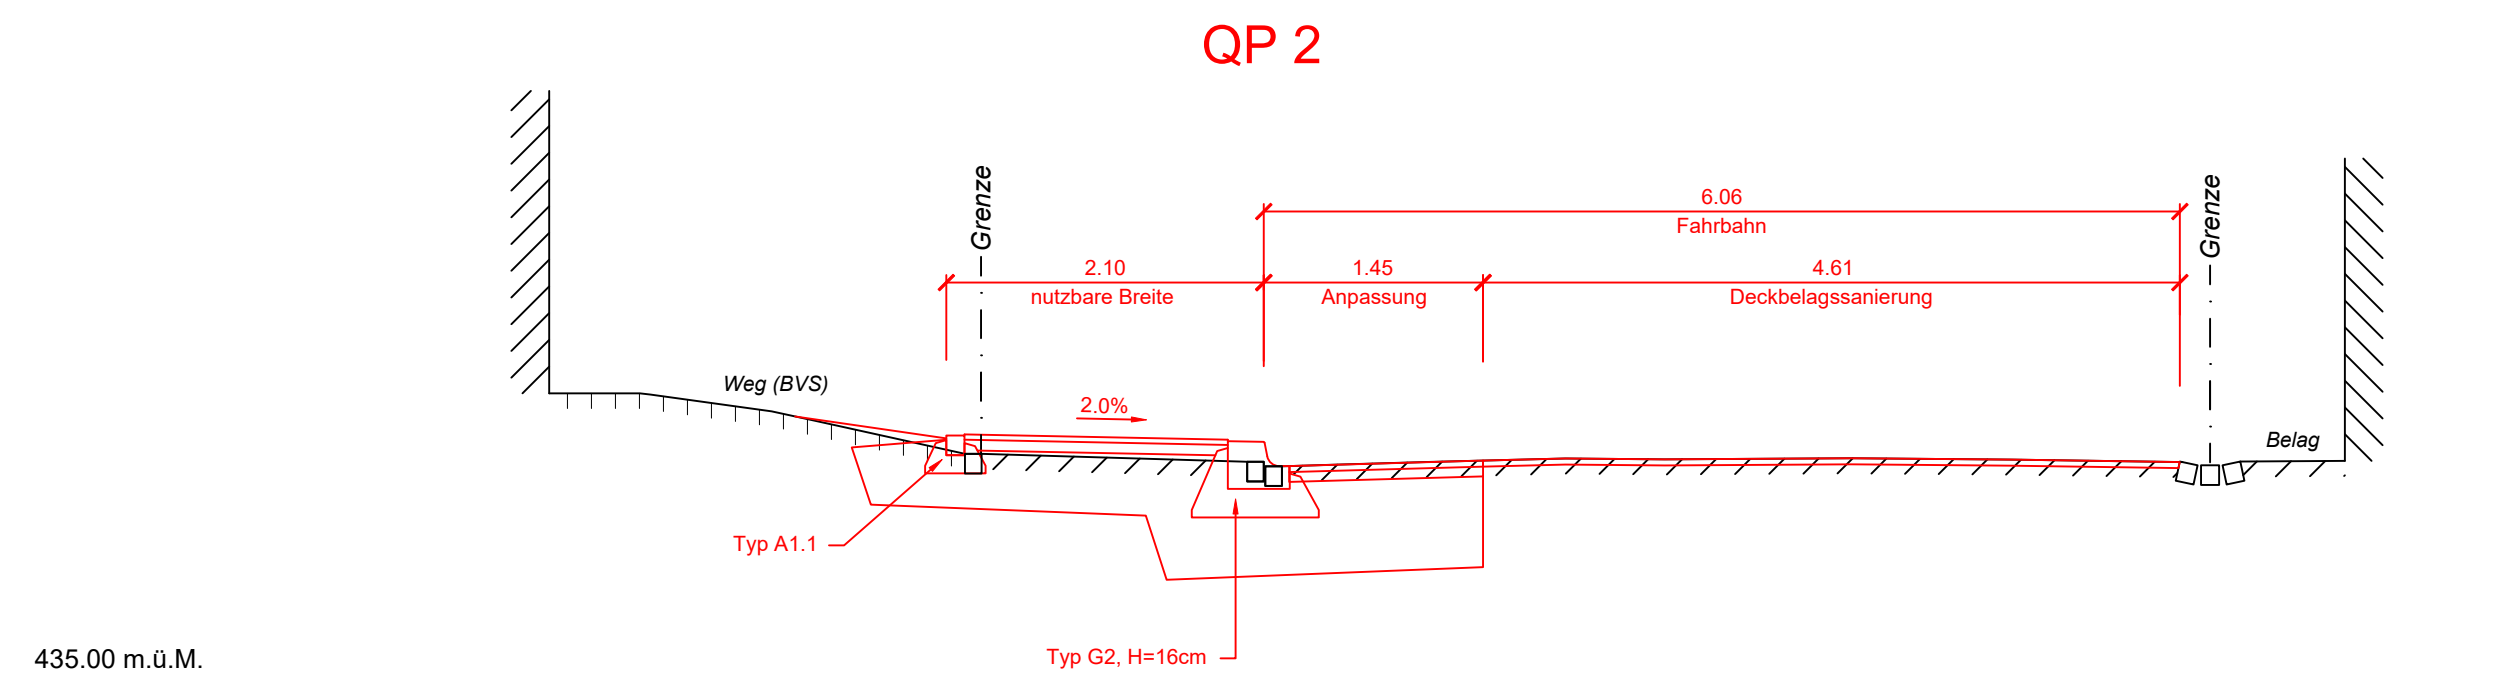

435.00 m.ü.M.

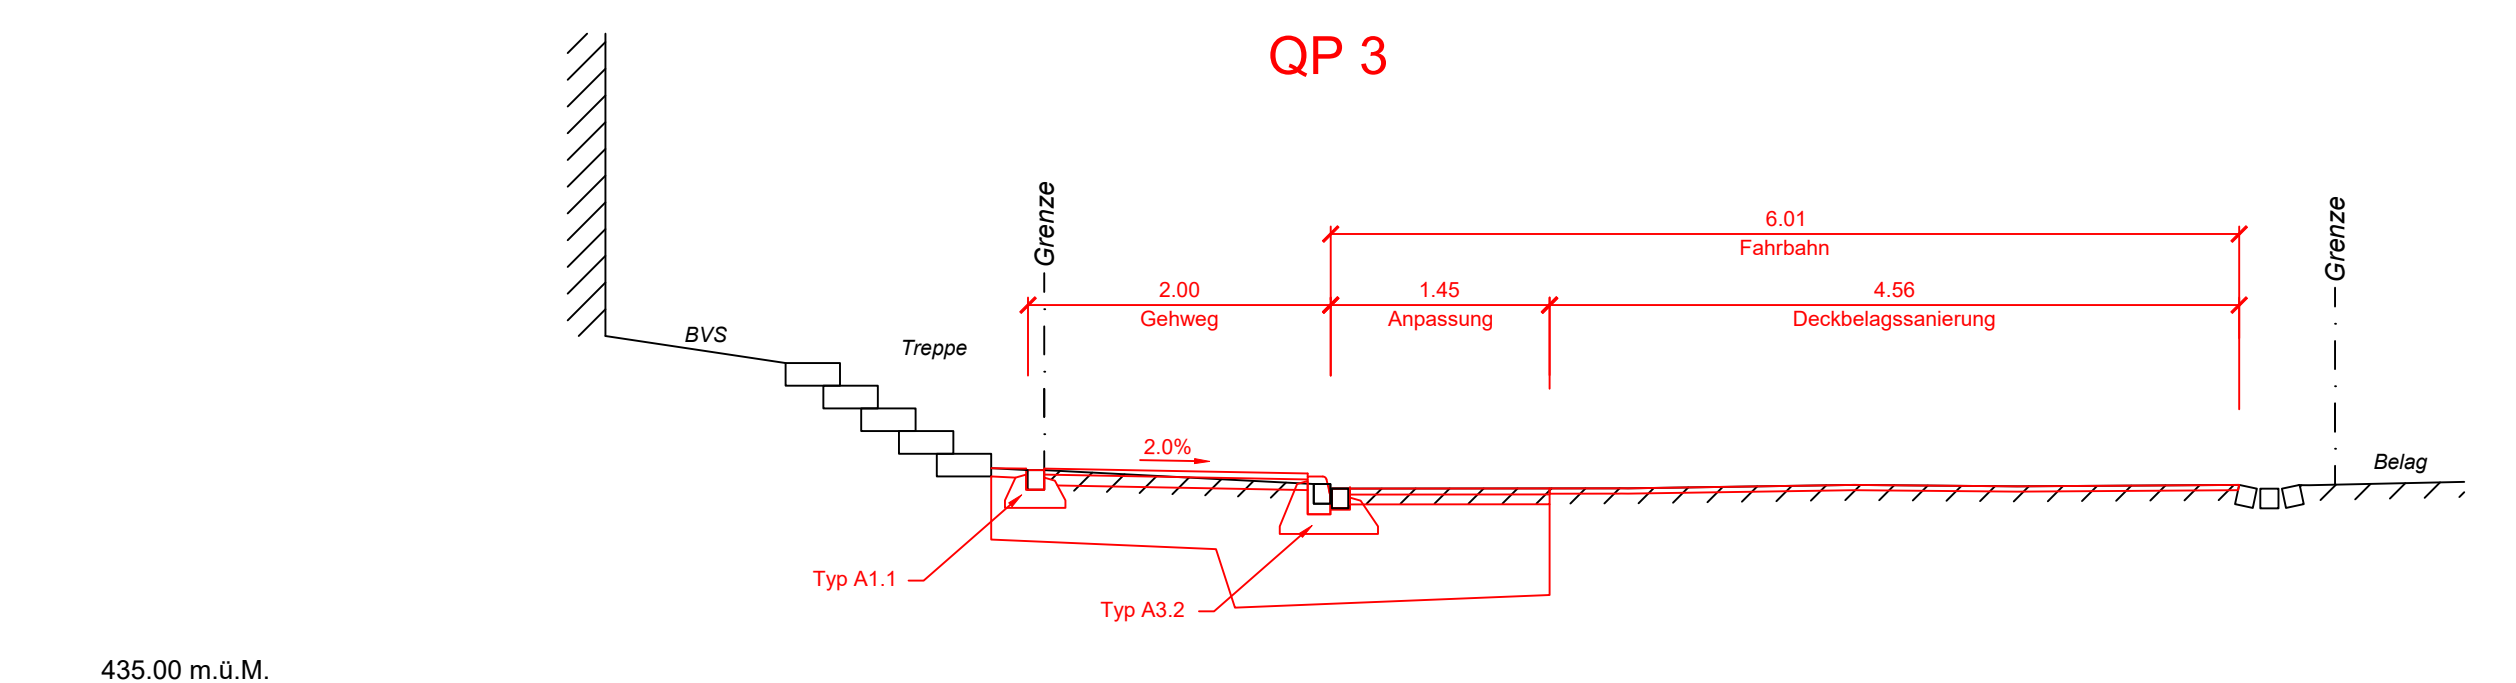

435.00 m.ü.M.