



DEPARTEMENT
BAU, VERKEHR UND UMWELT
Abteilung Tiefbau

GEMEINDE **Wegenstetten**

STRASSE **K296 IO**

BEREICH U822 + 150m bis U826 + 140m L = 490m

OBJEKT **Deckbelagsanierung**

PLAN **Normalprofil 1:50**

Vorstudien	Vorprojekt	Bauprojekt	Auflageprojekt	Ausführungsprojekt	Ausgeführtes Werk
------------	------------	------------	----------------	--------------------	-------------------

ÜBERSICHTSSKIZZE:

PROJEKTVERFASSER:

**KOCH
PARTNER**

IM BIFANG 2
5080 LAUFENBURG
FON 062 869 80 80

MAGDENERSTRASSE 2
4310 RHEINFELDEN
FON 061 836 96 80

WWW.KOPA.CH


PLAN NR. 028.004.002 - 141		FORMAT : 30 / 63 FLÄCHE : 0.19 m/2	
PROJEKT		J. Hanny	Juni 2025
GEZEICHNET		AGO	10.07.2025
GEPRÜFT		JHA	10.07.2025
ÄNDERUNGEN	INDEX		
	A		
	B		
	C		
FREIGABE			
REG. NR. 262.296.003	PLAN NR. 141	222_313 / Version 4.2, 18.04.2018	

BAUHERR:

Abteilung Tiefbau
Unterhaltskreis IV


PS-Nr.: 640-203941-02-01
PL ATB: P.Kohler

NP 2

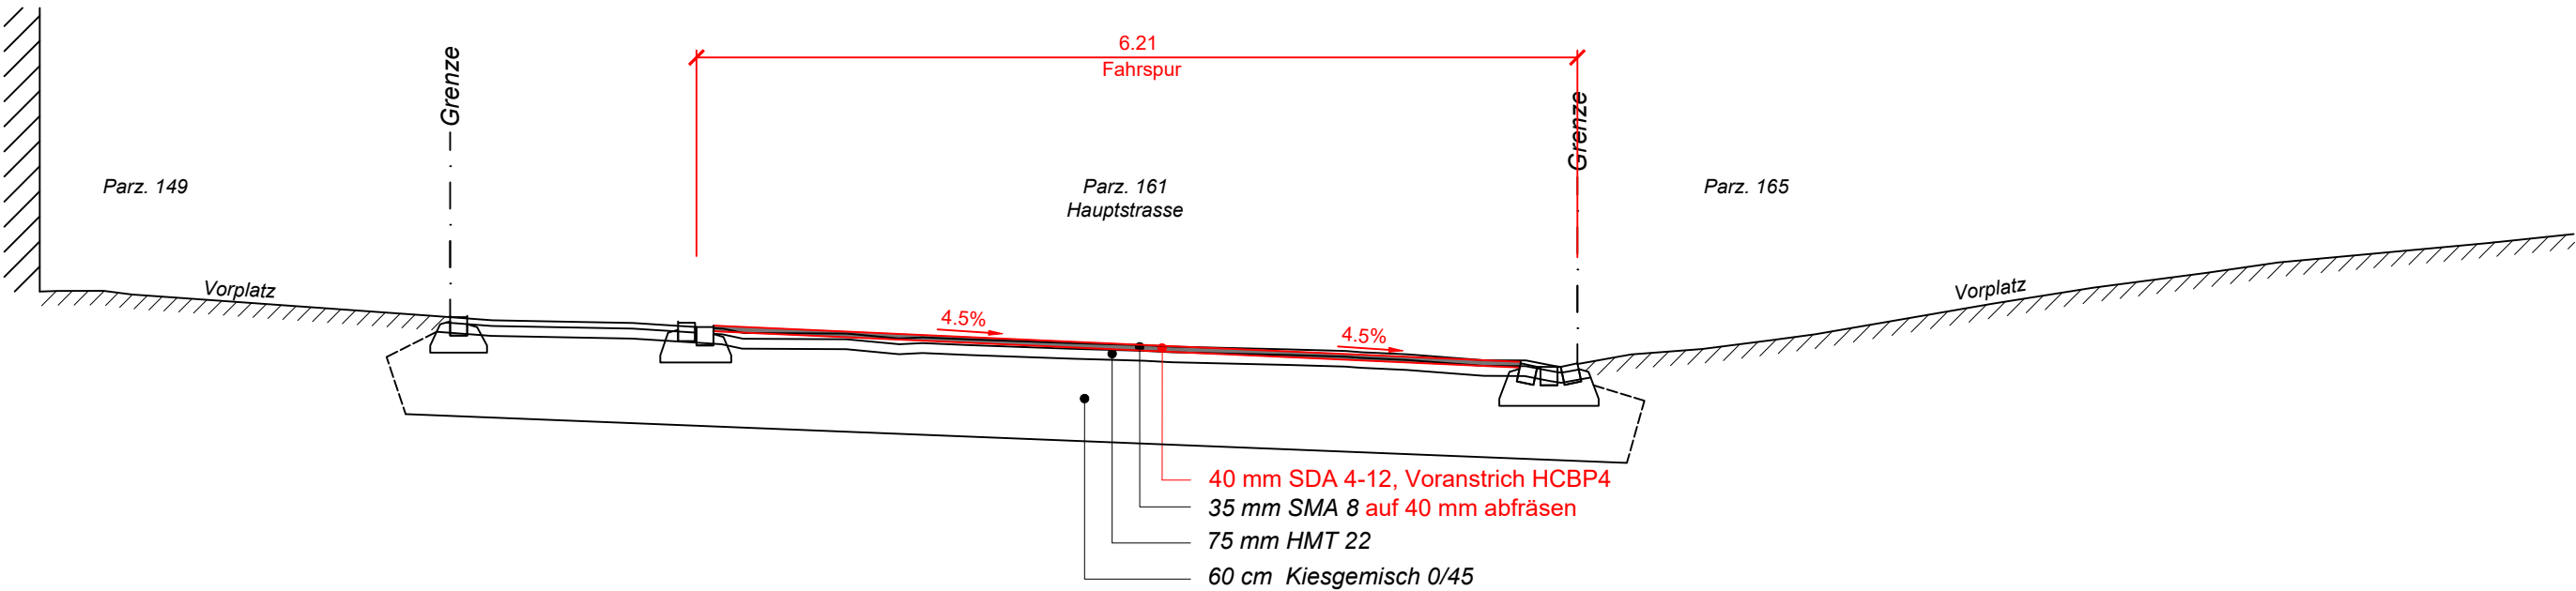

430.00 m.ü.M.

NP 1

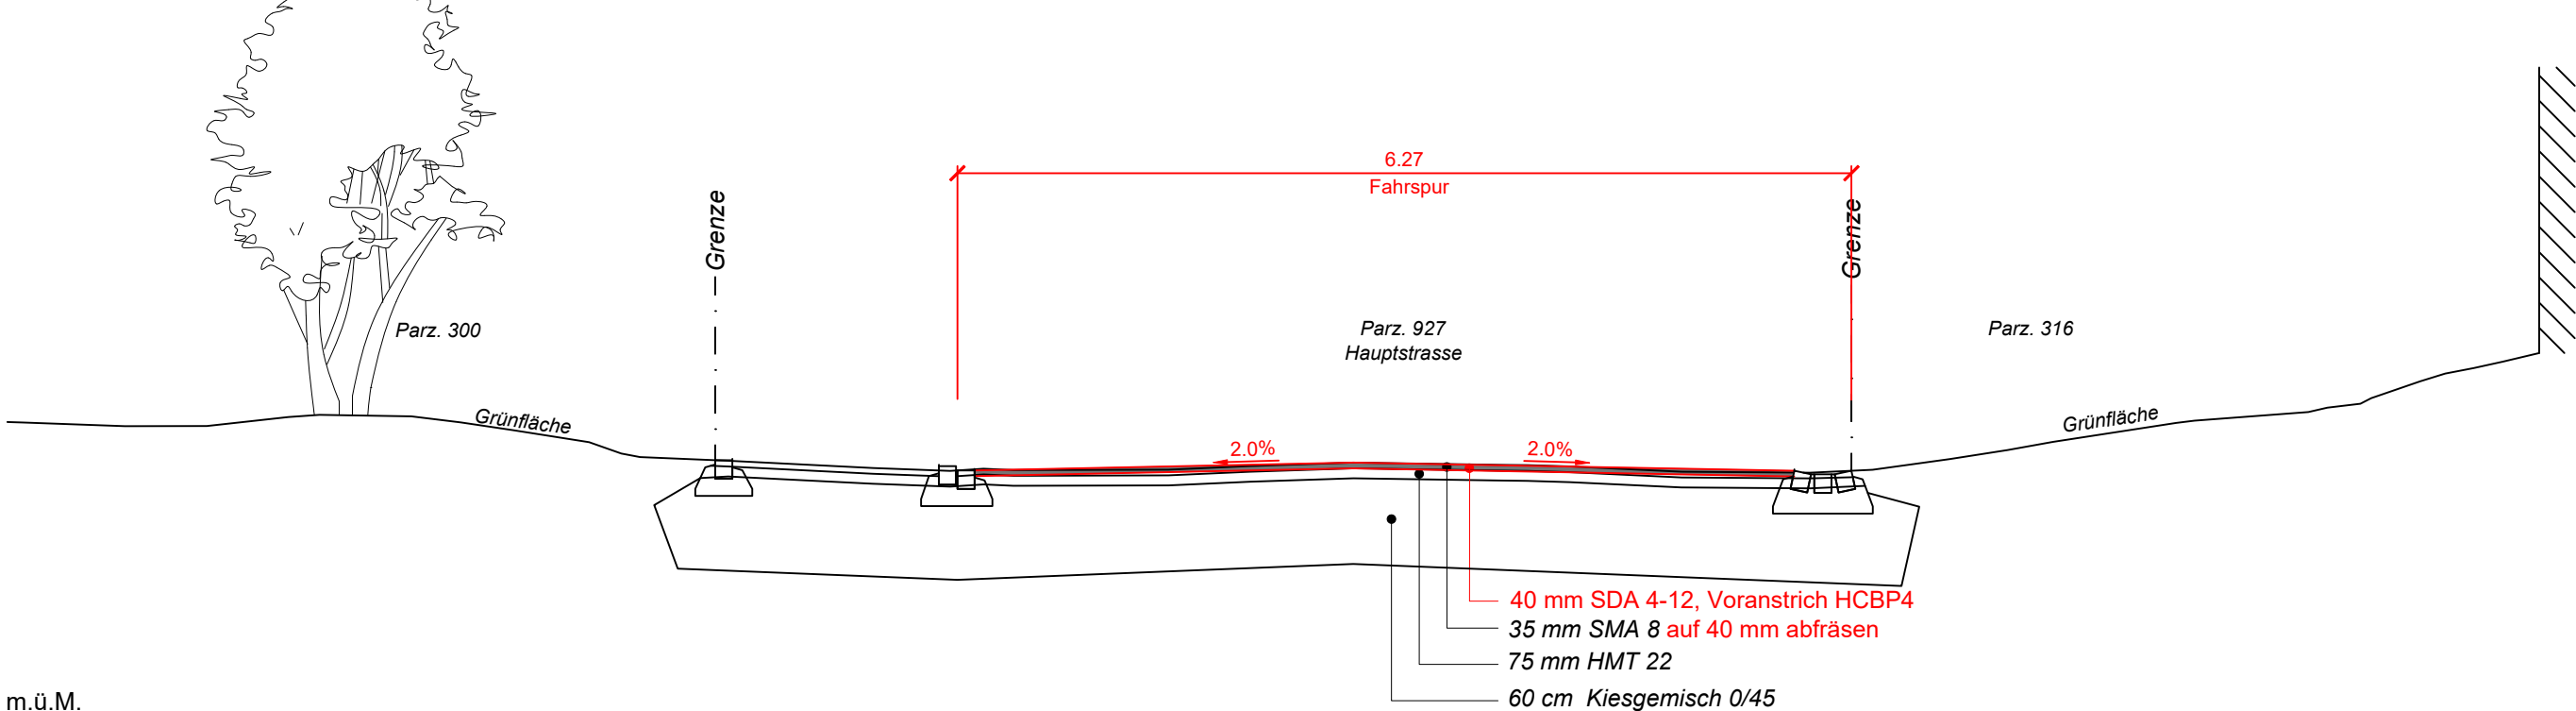

435.00 m.ü.M.