

GEMEINDE **Wegenstetten**

STRASSE **K296 IO**

BEREICH **U822 + 150m bis U826 + 140m L = 490m**

OBJEKT **Deckbelagsanierung**

PLAN **Normalprofile Kreisel 1:50**

Vorstudien


Vorprojekt

Bauprojekt

Auflageprojekt

Ausführungsprojekt

Ausgeführtes Werk

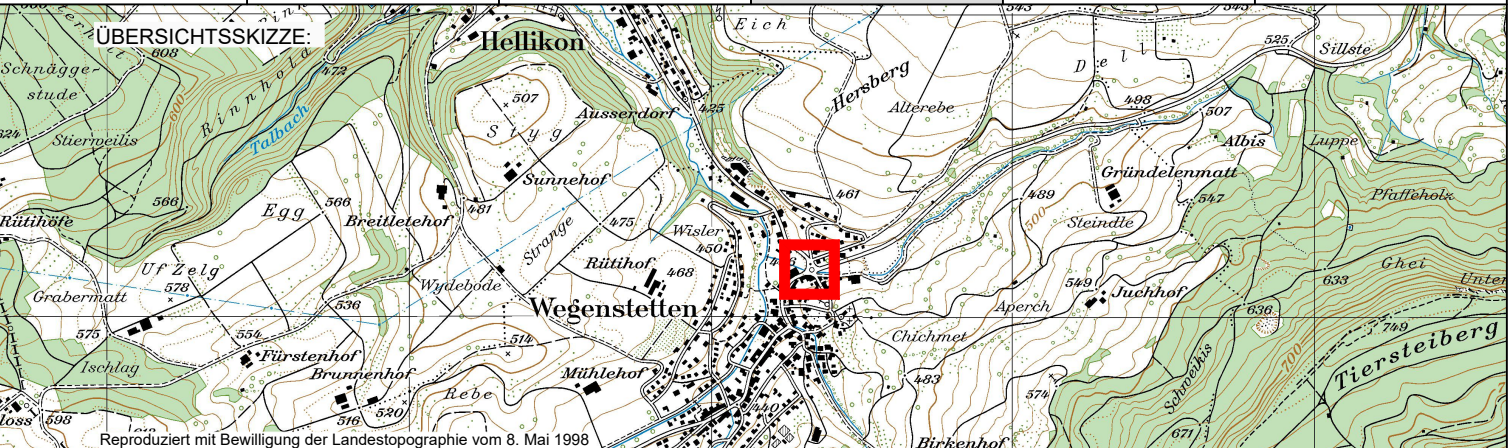

ÜBERSICHTSSKIZZE

Reproduziert mit Bewilligung der Landes-topographie vom 8. Mai 1998

PROJEKTVERFAS-SER:



KOCH
PARTNER

IM BIFANG 2
5080 LAUFENBURG
FON 062 869 80 80

MAGDENERSTRASSE 2
4310 RHEINFELDEN
FON 061 836 96 80

WWW.KOPA.CH

PLAN NR.	028.004.002 - 142	FORMAT : 30 / 126	FLÄCHE : 0.474 m/2
NAME	J. Hänny	DATUM	Juni 2025
PROJEKT	AGO		10.07.2025
GEZEICHNET	JHA		10.07.2025
GEPRÜFT			
ÄNDERUNGEN	INDEX		
	A		
	B		
	C		
FREIGABE			
REG. NR.	262.296.003	PLAN NR.	142


BAUHERR:

Abteilung Tiefbau
Unterhaltskreis IV

PS-Nr.: 640-203941-02-01
PL ATB: P.Kohler

222_313 / Version 4.2, 18.04.2018

NP 3

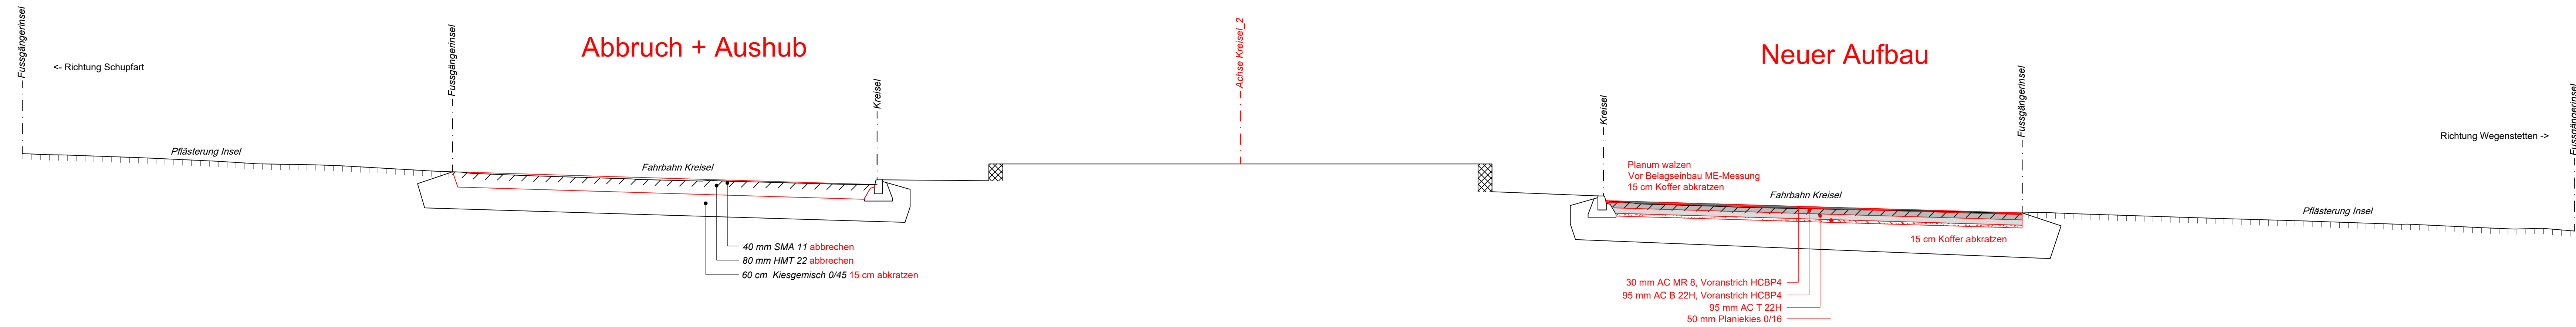

NP 4

