


GEMEINDE Wegenstetten

STRASSE K296 IO

BEREICH U822 + 150m bis U826 + 140m L = 490m

OBJEKT Deckbelagsanierung

PLAN Signalisationsplan 1:500

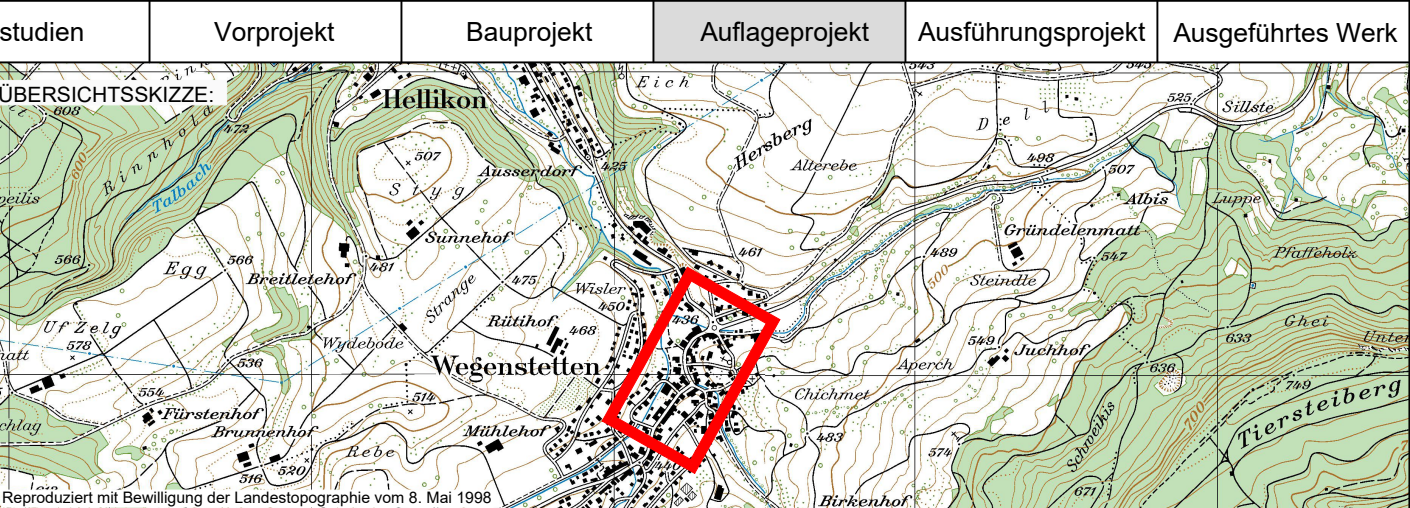

PROJEKTVERFASSER:		PLAN NR.	028.004.002 - 201
	NAME	DATUM	
	PROJEKT	J. Häny	Juni 2025
	GEZEICHNET	AGO	10.07.2025
IM BIFANG 2 5080 LAUFENBURG FON 062 869 80 80		GEPRÜFT	JHA 10.07.2025
MAGDENERSTRASSE 2 4310 RHEINFELDEN FON 061 836 96 80		ÄNDERUNGEN	INDEX
WWW.KOPA.CH		A	RUE
		B	
		C	
BAUHERR:		FREIGABE	
Abteilung Tiefbau Unterhaltskreis IV		REG. NR.	262.296.003
PS-Nr.: 640-203941-02-01 PL ATB: P.Kohler		PLAN NR.	201

Legende

Bestehend:

Verkehrsfläche (MIV, ÖV, LV)

RBBS Achse

RBBS Bezugspunkte

Signale

Baum / Bepflanzung

Kandelaber

Projektiert:

Verkehrsfläche (MIV, ÖV, LV)

Signale

Standort Signalisation

Baum / Bepflanzung

Kandelaber

Hinweis Sichtzonen

IO (50 km/h): B= 2.50m; A= 60.00m

FGS (50 km/h): B= 2.50m; A= 60.00m

Velo (50 km/h): B= 2.50m; A= 60.00m

Hinweis Signale

Detailbeschreibung der einzelnen Signale sind der Signalisationstabelle zu entnehmen

Nummerierung der Signale

- 001.001.1
3. Zahl = Wechselsignal-Nr
2. Zahl = Signal-Nr
1. Zahl = Signalstandort-Nr

ab 001.001 proj. Signale
ab 200.001 best. Signale

