



DEPARTEMENT

BAU, VERKEHR UND UMWELT

Abteilung Tiefbau

GEMEINDE

Wegenstetten

STRASSE

K296 IO

BEREICH

U822 + 150m bis U826 + 140m L = 490m

OBJEKT

Deckbelagsanierung

PLAN

Bauphasenplan 1:500

Normschnitt 1:50

Vorstudien

Vorprojekt


Bauprojekt

Auflageprojekt

Ausführungsprojekt

Ausgeführtes Werk

ÜBERSICHTSSKIZZE:

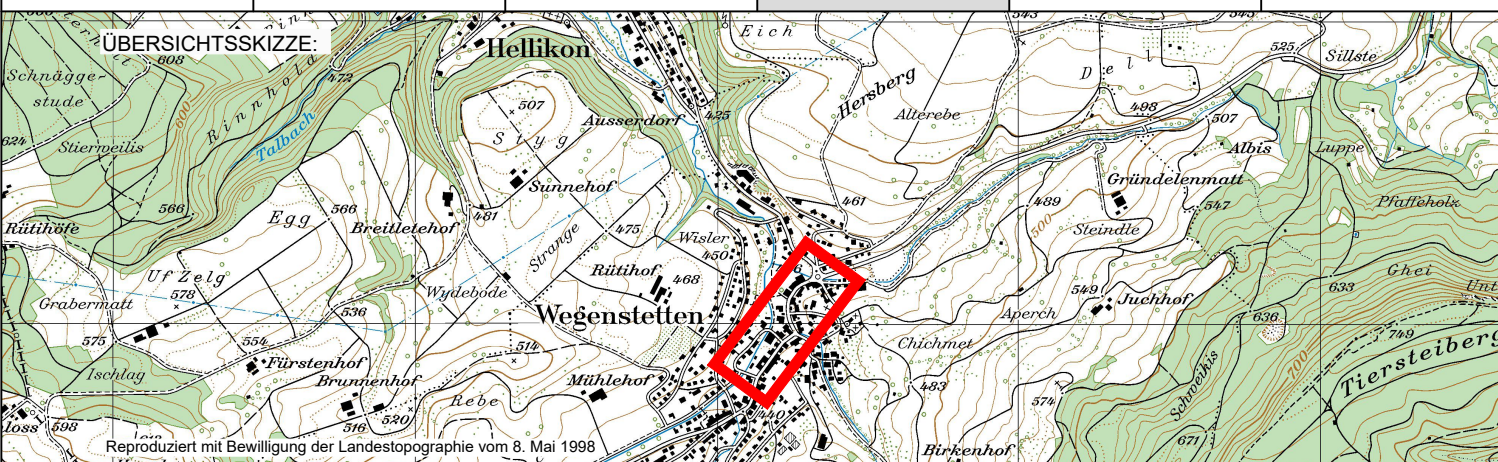

PROJEKTVERFASSER:



KOCH

PARTNER

IM BIFANG 2

MAGDENERSTRASSE 2

5080 LAUFENBURG

4310 RHEINFELDEN

FON 062 869 80 80

FON 061 836 96 80

WWW.KOPA.CH

BAUHERR:

Abteilung Tiefbau

Unterhaltskreis IV

PS-Nr.:

640-203941-02-01

PL ATB: P.Kohler

FREIGABE

REG. NR. 262.296.003

PLAN NR. 211

FORMAT : 30 / 147

FLÄCHE : 0.44 m2

NAME

DATUM

J. Häny

Juni 2025

GEZEICHNET

AGO

10.07.2025

GEPRÜFT

JHA

10.07.2025

ÄNDERUNGEN

INDEX

RUE

20.03.2026

A

B

C

222_3131_Verkehr 4.2_18.04.2018

Bauphasen

1. Phase

2. Phase

3. Phase

4. Phase

5. Phase

6. Phase

7. Phase

8. Phase

Zeitraum

Alternativer Bauablauf Deckbelag (Phasen 1 - 5)

- Unter Betrieb sind entsprechend den Bauphasen die Fräsarbeiten des alten Deckbelags vorzunehmen.

- Bau der barrierefreien Bushaltestelle (Phase 2)

- Den Deckbelag (Phasen 1, 3, 4 und 5) an einem Wochenende bei Vollsperrung fugenlos über gesamte Strassenbreite einbringen.

- Durchfahrt für den Verkehr von Schupfart / Helikon nach Gelterkinden und umgekehrt ist während des Einbaus des Deckbelags nicht möglich. Für die örtliche Bevölkerung ist der Zugang zu ihren Liegenschaften mehrheitlich gewährleistet.

