



DEPARTEMENT  
BAU, VERKEHR UND UMWELT  
Abteilung Tiefbau

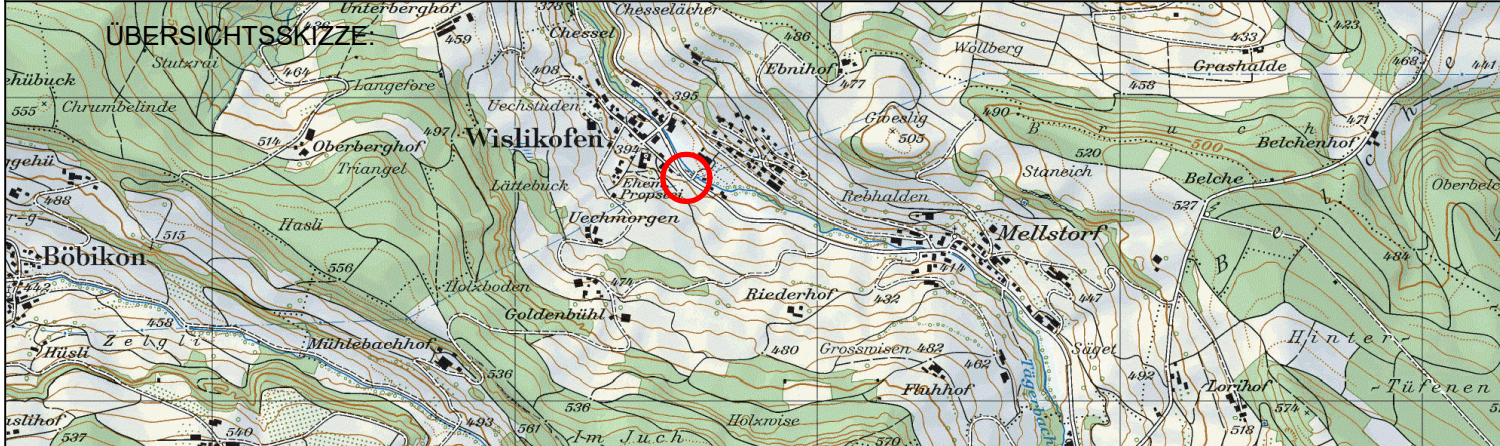

GEMEINDE Zurzach AO (Wislikofen)

STRASSE K431

BEREICH Q216 + 115m bis Q216 + 205m L= 90m

OBJEKT BHS-8503884 Wislikofen Dorf  
Anpassung an BehiG

PLAN Situation 1:200

Vorstudien	Vorprojekt	Bauprojekt	Auflageprojekt	Ausführungsprojekt	Ausgeführtes Werk	
<div>ÜBERSICHTSSKIZZE:</div> 						
<div>PROJEKTVERFASSER:</div> <div><div>Ingenieurbüro STV Weststrasse 7 5426 Lengnau</div></div> <div>Baerlocher • Partner AG</div> <div>für allgemeinen Tiefbau</div>			PLAN NR. 18-1257-04.101		FORMAT : 30 / 105 FLÄCHE : 0.315 m/2	
			PROJEKT		NAME	DATUM
			GEZEICHNET		Co	Sept. 2025
			GEPRÜFT		Co	30.09.2025
ÄNDERUNGEN		INDEX				
		A				
		B				
		C				
<div>BAUHERR:</div> <div>Abteilung Tiefbau Realisierung / UA RE Sektion Strassen 2</div> <div>PS-Nr.: 640-100278-02-10 PL ATB: M. Baumgartner</div>			FREIGABE			
			REG. NR. 322.431.002	PLAN NR. 101		
			222_313 / Version 4.2, 18.04.2019			

