



Ansicht Lärmschutzwand

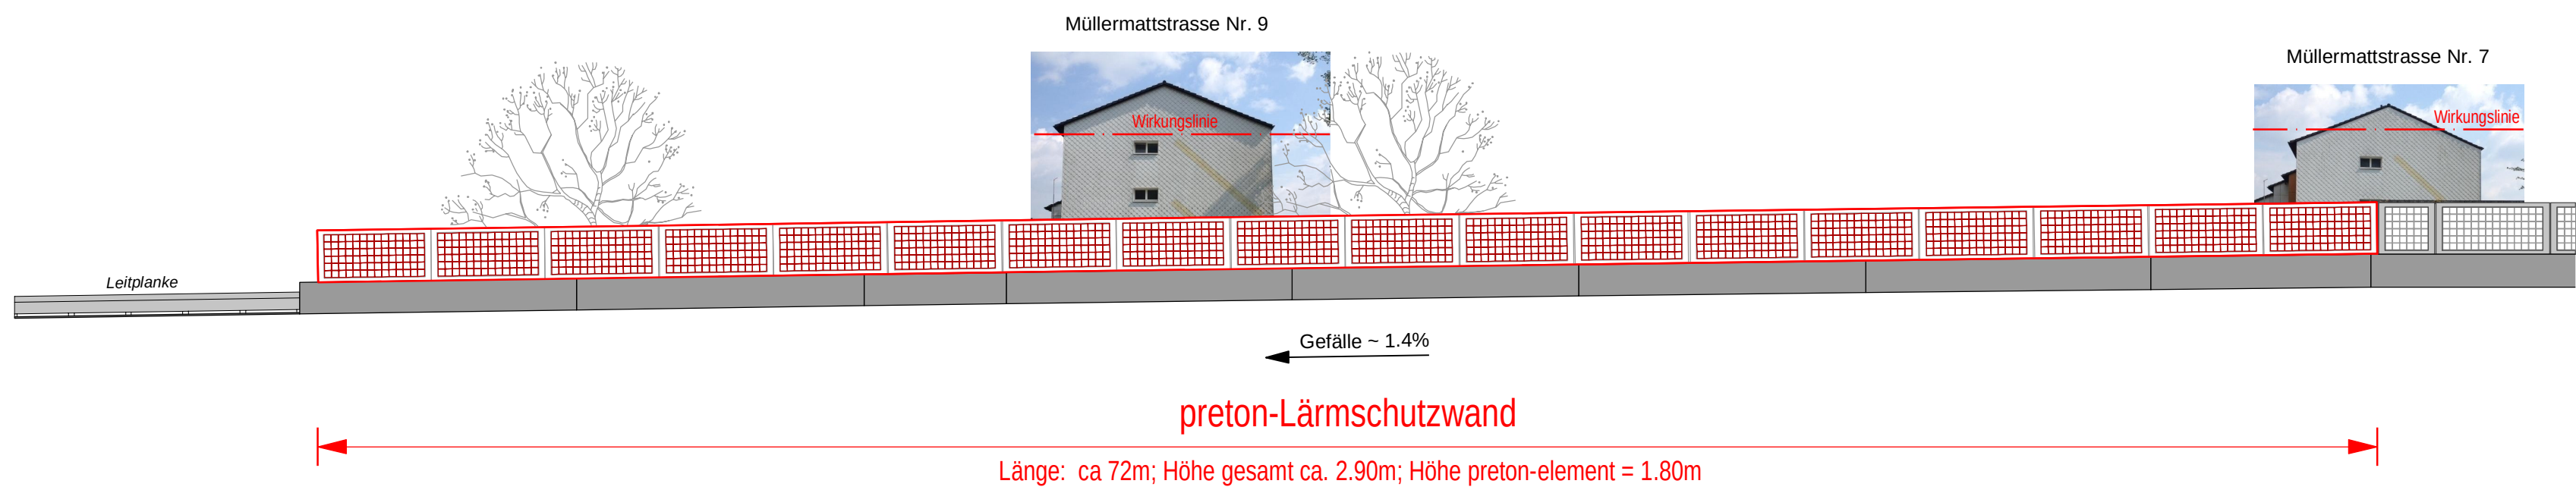

LEGENDE :

- LSW / Sockelmauer bestehend
- LSW / preton-elemente
- LSW Stützen
- Kanalisation bestehend
- Gasleitung bestehend
- Wasserleitung bestehend
- Elektrisch bestehend
- Cablecomleitung bestehend
- Swisscomleitung bestehend

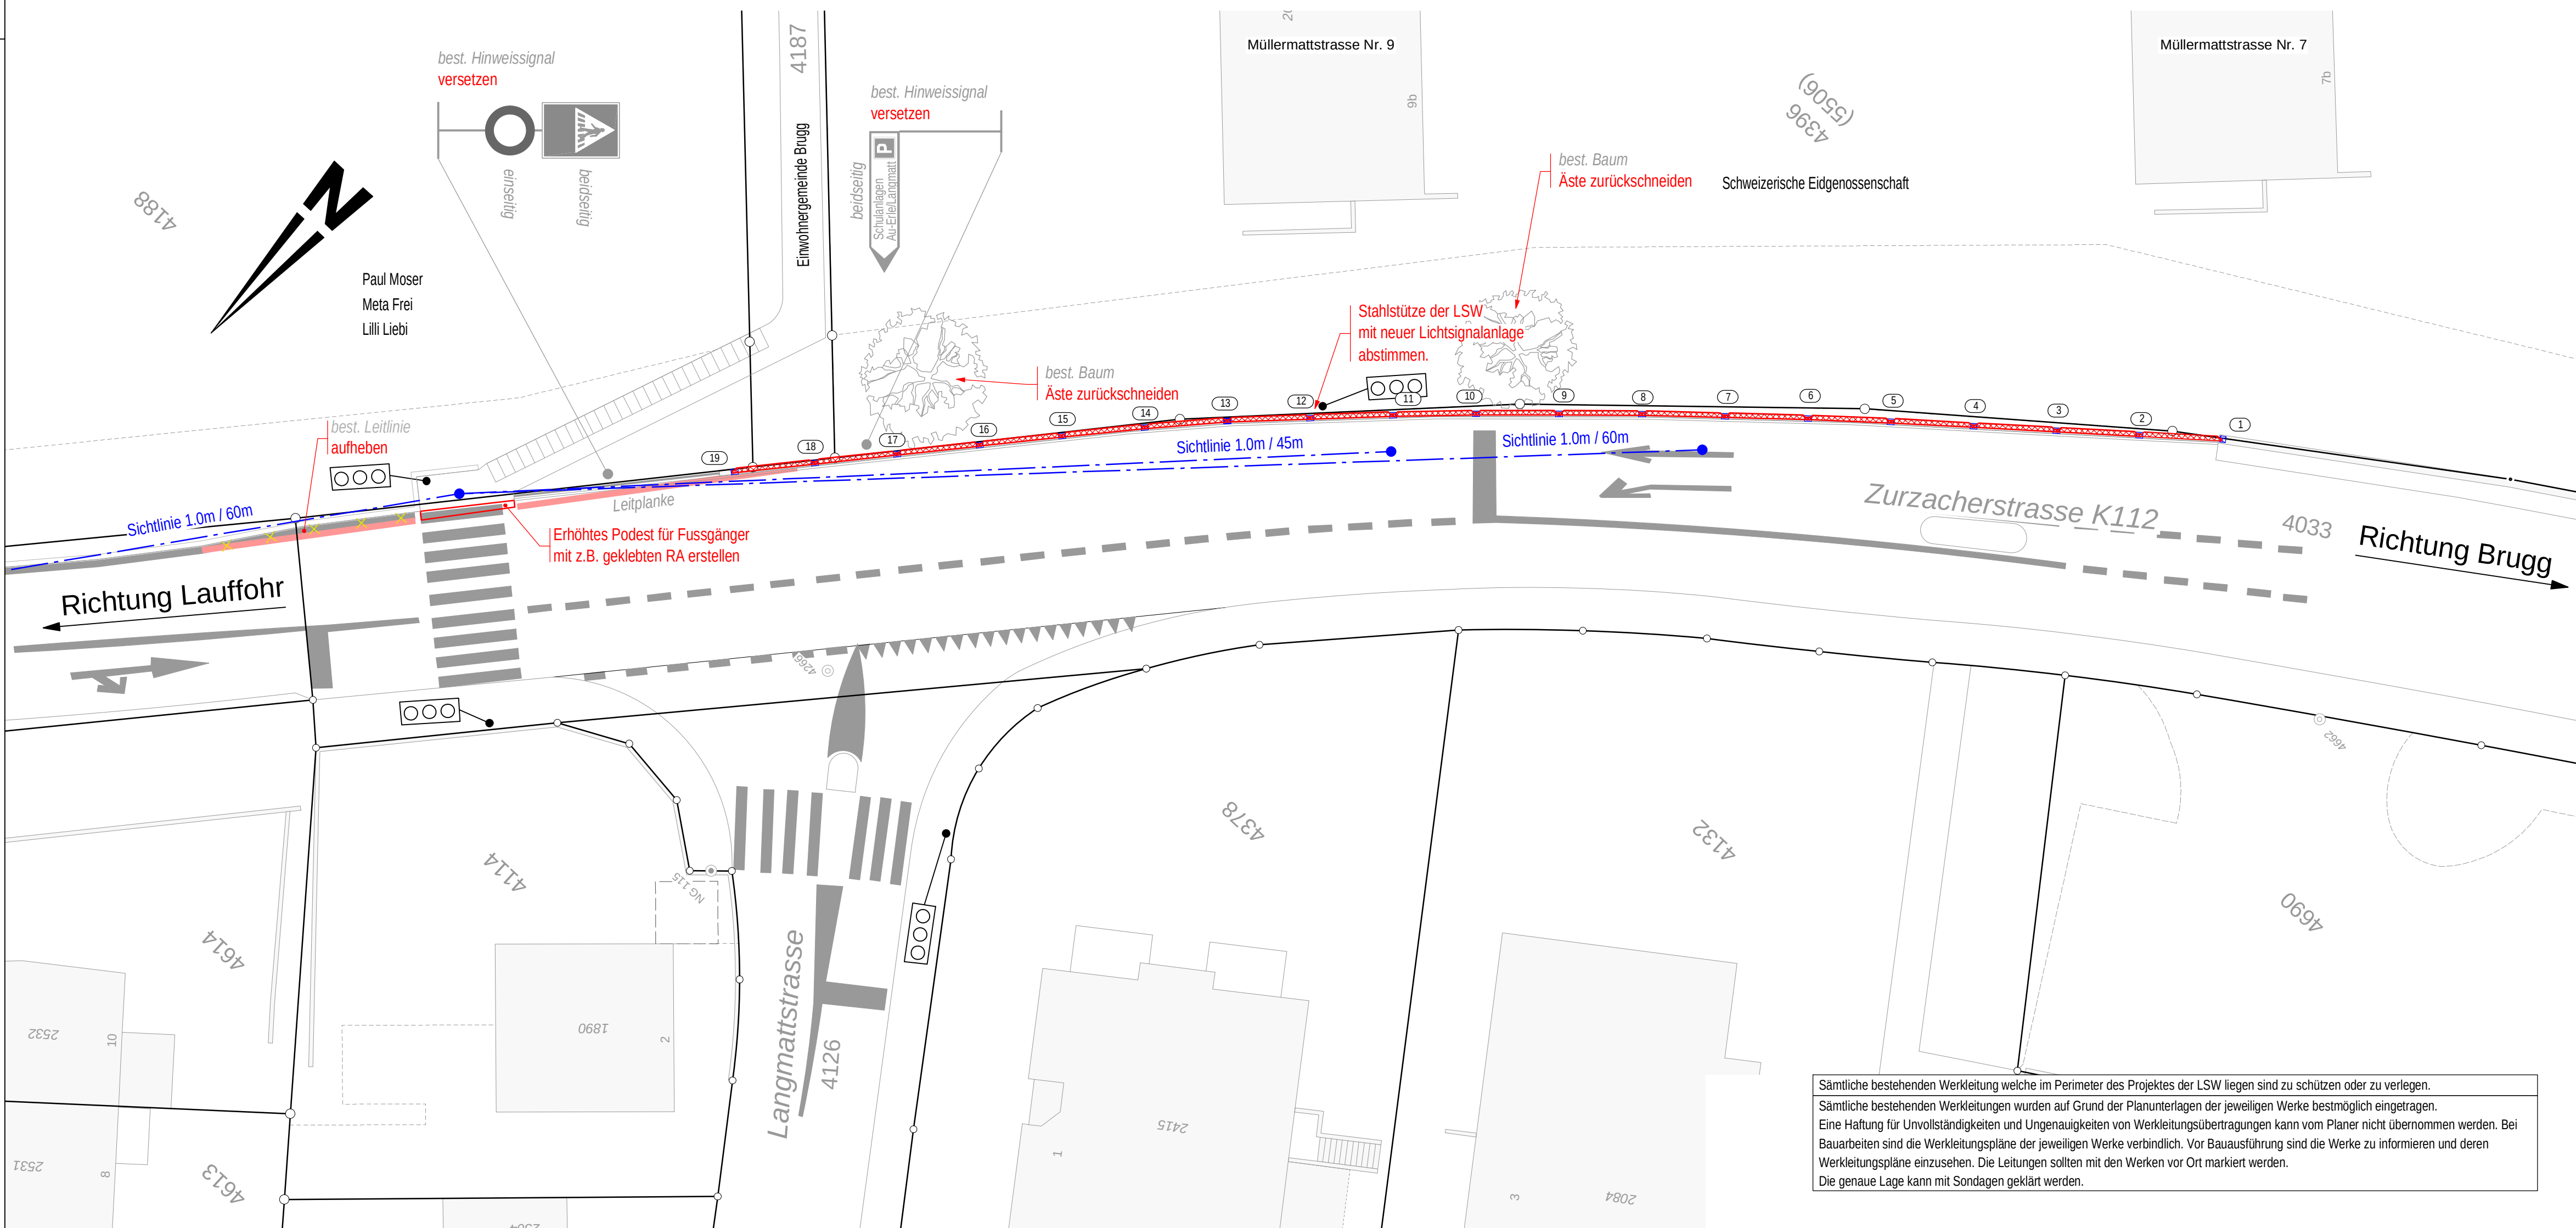



Departement
Bau, Verkehr und Umwelt
Abteilung Tiefbau

GEMEINDE

Brugg IO

STRASSE

K 112 Zurzacherstrasse

BEREICH


RBBS: D314 +120m - D314 +185m

OBJEKT

L-00009
Lärmschutzwand Müllermatt

PLAN

Situation 1:200

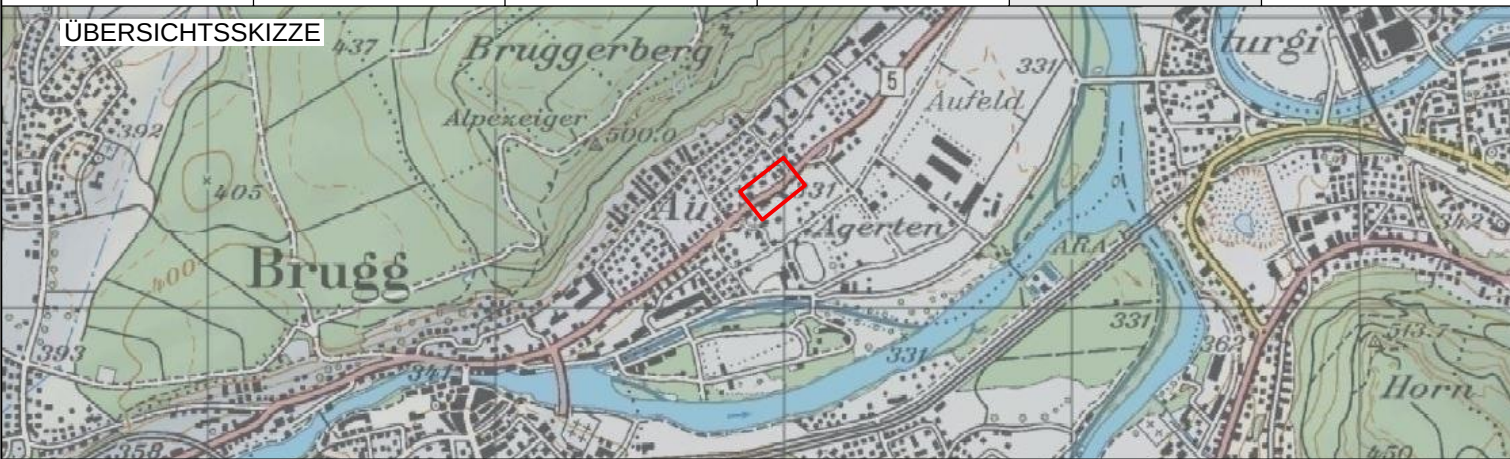Vorstudien	Vorprojekt	Bauprojekt	Auflageprojekt	Ausführungsprojekt	Ausgeführtes Werk
ÜBERSICHTSSKIZZE					
					
PROJEKTVERFASSER  vzp ingenieure ag Bodenacherstrasse 1, CH - 5242 Birr Telefon +41 (0) 56 560 60 00		PLAN NR. 5000'1'0028 - 50		FORMAT : 45 / 84 FLÄCHE : 0.38 m²	
		NAME		DATUM	
		PROJEKT		VEH	
		GEZEICHNET		NASA	
		GEPRÜFT		VEH	
ÄNDERUNGEN		INDEX			
		A			
		B			
		C			
BAUHERR					
Abteilung Tiefbau Realisierung		FREIGABE			
		REG.NR. 095.112.010	PLANNR. 50		

O:\Tiefbau\5000 1 ATB\500010036 K112, LSW Müllermatt\CAD\03 Bauprojekt\50_53_Situation_200_3+6.2d

223_213 / Version 2: 23.01.2013
Plotdatum: 19-06-2023