


**Legende:**

- Planung:**
- Strasse
  - Nebenstrassen / Ein- und Ausfahrten / Vorplätze
  - Gehweg
  - Bankett
  - Inseffläche begrünt, Rabatte
  - Inseffläche Belag
  - Einschnittböschung
  - Dammböschung
  - Abbruch
  - Gehweg abgesenkt
  - Randabschluss
  - Mauer
  - projektierte Strassenentwässerung
  - Ein- und Ausfahrt bzw. Fahrtrichtung
  - neue Bäume (siehe Gestaltungsplan Landschaftsarchitekt)
  - RBBS-Punkte
- Bestand:**
- best. Strasse
  - best. Gehweg
  - best. Bäume
  - best. Bäume fällen / entfernen
  - best. SS
  - best. SS abbrechen
  - best. Strassenentwässerung

Gestaltung private Parzelle erfolgt in Absprache mit Eigentümer  
 Die Namen der Bushaltestellen werden später mit Gemeinde geprüft  
 Die Strassenmarkierung hat nur hinweisenden Charakter

**KANTON AARGAU** Departement Bau, Verkehr und Umwelt  
 Abteilung Tiefbau

GEMEINDE **Zofingen** BEILAGE 102  
 STRASSE **K 204 Wiggertalstrasse IO**  
 BEREICH RBBS A250 + 95 - A262 + 180  
 Ausbaulänge = 1515m  
 OBJEKT **Ausbau Kantonsstrasse K 204**  
 PLAN **Situation 1:500**  
 Strassenbau

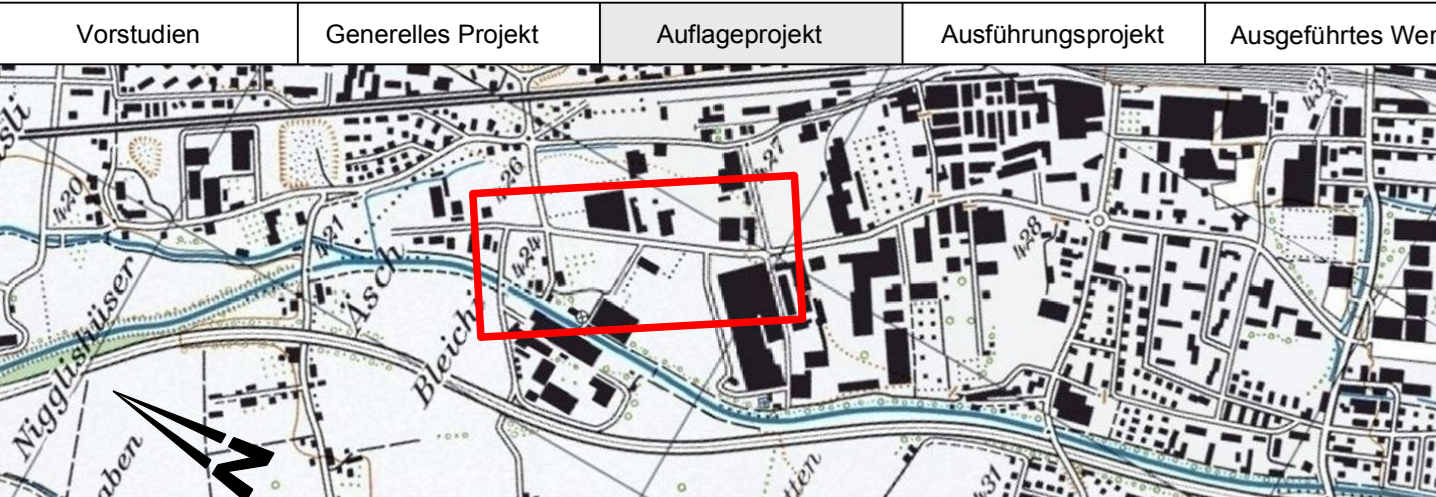

PROJEKTVERFASSER	PLAN NR.	33.520-115	FORMAT:	00/147
<b>Rapp Infra</b>	FLÄCHE:	0.882 m <sup>2</sup>	NAME:	
	PROJEKT	gh	DATUM:	31.07.2013
	GEZEICHNET	Rhp	GEPRÜFT	gh
	GEPRÜFT	gh	DATUM:	31.07.2013
	ÄNDERUNGEN	INDEX	A	26.06.2014
		B		
		C		
BAUHERR	EINGESEHEN			
Abteilung Tiefbau	FREIGABE:			
Realisierung	REG.NR.	289.204.001	PLANNR.	



e					
d					
c					
b					
a	26.06.14	ges	gh	Anpassungen gem. Bereinigung Auflage	
INDEX	DAT.	GEZ.	VIS.	ÄNDERUNGEN	

Fortsetzung siehe Plan Nr. 33.520-116