



Departement Bau, Verkehr und Umwelt  
Abteilung Tiefbau / Amt für Landschaft und Gewässer

V1.4 B

Approx. Zeiteinstufung  
Effektive Dauer nach Baufortschritt.

Gemeinde: Villmergen / Wohlen IO  
Strasse: K 265 Angliker- / Nutzenbachstrasse  
Objekt: Sanierung Angliker -/ Nutzenbachstrasse mit Rad-/ Gehweg  
Plan: Umleitungsplan Bauphase 1.4 (Juni bis Juli 2021)

Datum: 25.05.2021  
Format: A3  
Gezeichnet: TP Geprüft: PM


PROJEKTVERFASSER: INGENIEURGEMEINSCHAFT GERBER - BÄNZIGER



### Übergeordnete Umleitungen 1 : 25'000

Umleitung:

- Anglikon
- Industrie Wohlen Nord
- Sportzentrum Niedermatten
- Ausfahrt Industriestrasse

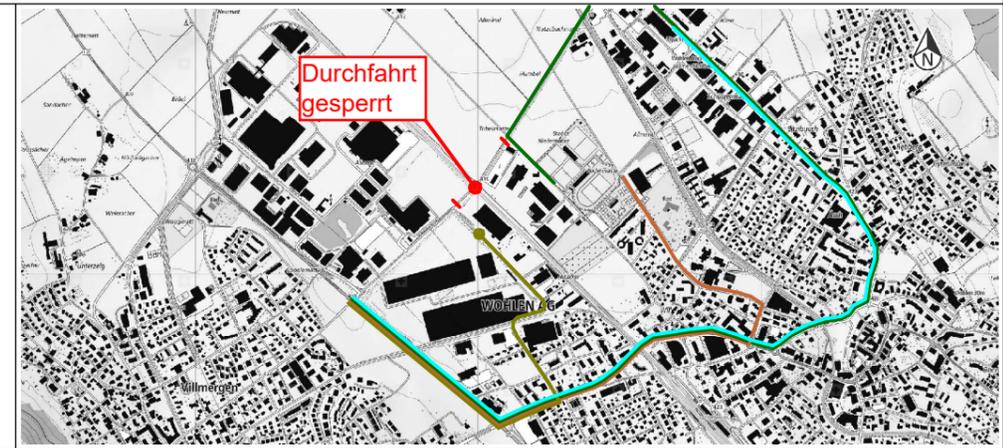


### Legende

- Bauarbeiten
- Offene Strassen
- Verkehrsführung in Baustellenbereich
- Verkehrsführung Einbahnstrasse
- Umleitungen
- Buslinienführung (Ortsbus 3)
- Prov. Bushaltestelle Cellpack Werk 1
- Fussgänger
- Best. LSA / LSA Portal
- Strassenabsperzung
- Verkehrsdienst in Hauptverkehrszeiten

### Ausschnitt Anglikerstrasse 1 : 5'000

Änderung Verkehrsführung ab Montag 21. Juni 2021  
Zu- und Wegfahrt Coop und Cellpack plus Bus ab  
Industriestrasse im Einbahnverkehr Richtung Stützliwösch

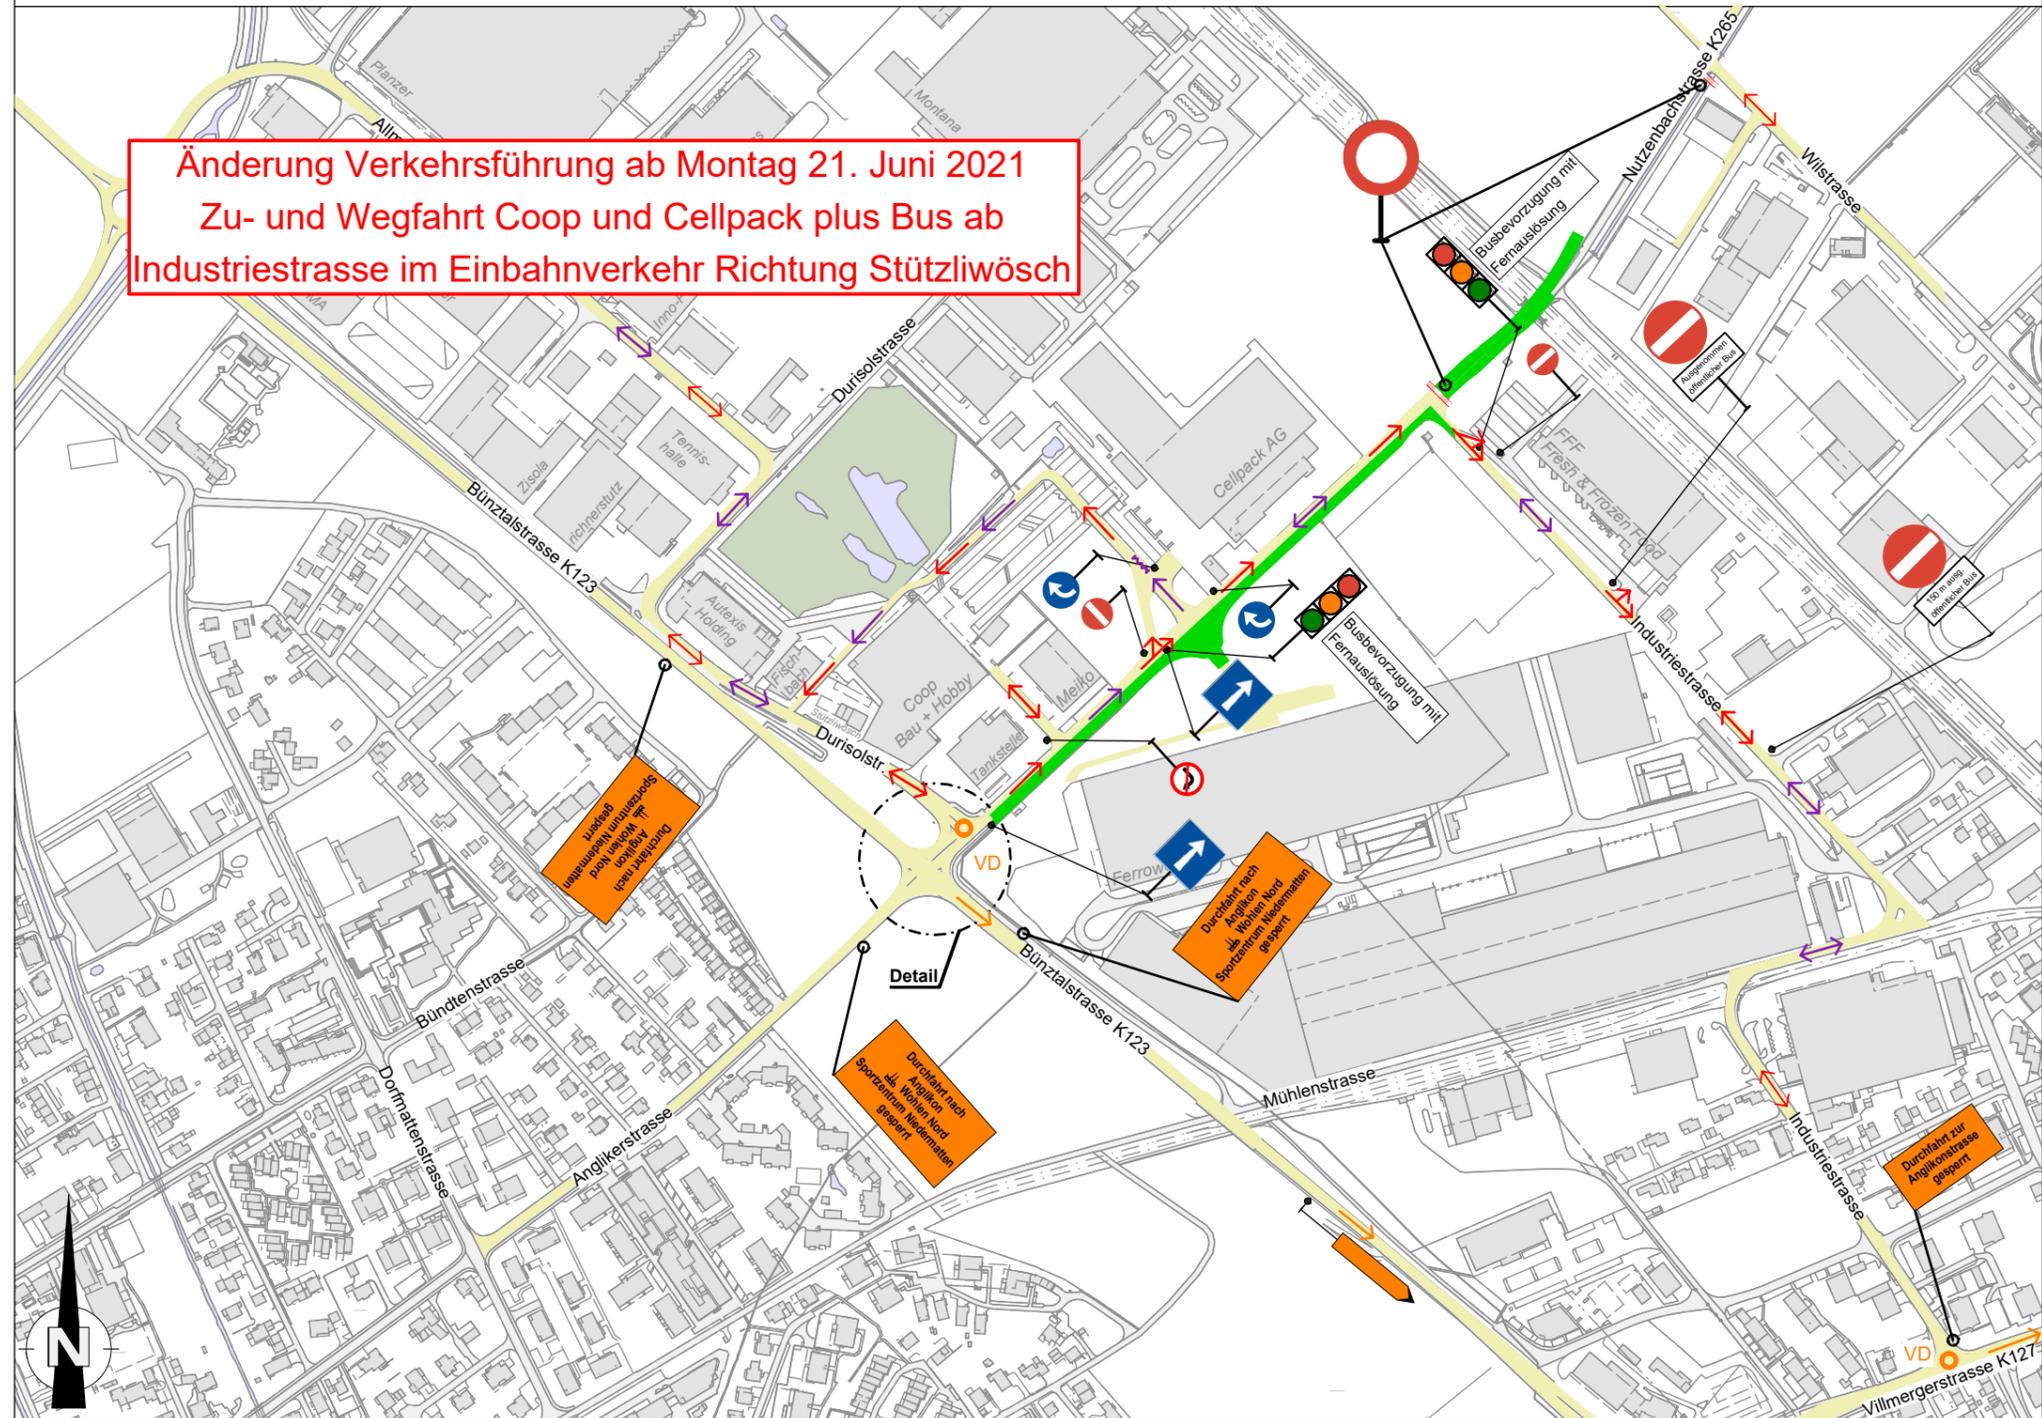

### Detail Kreuzung Büntalstr. K123 und Anglikerstr. K 265

