

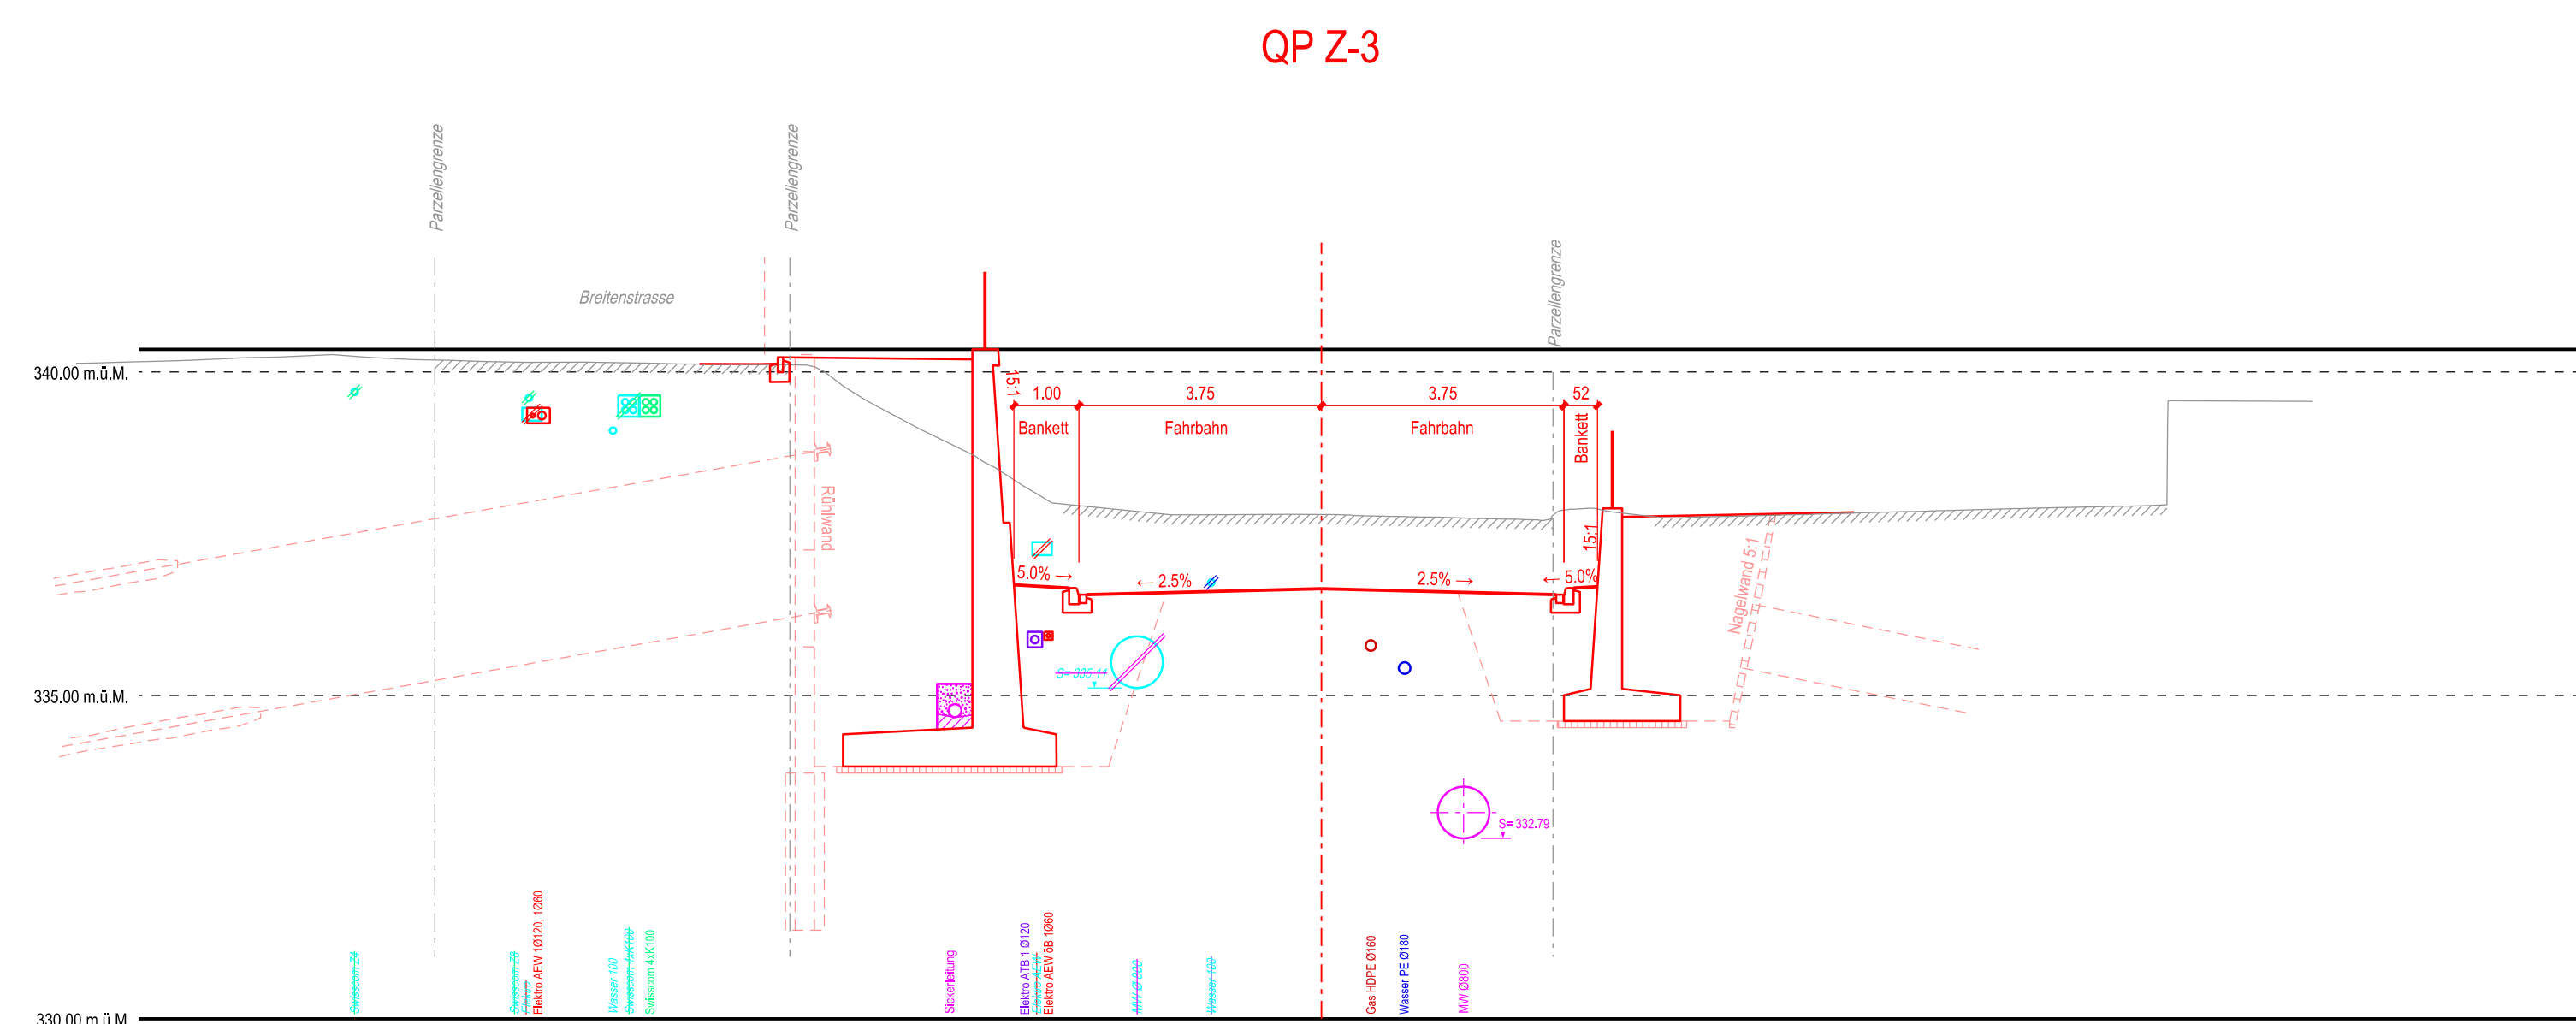
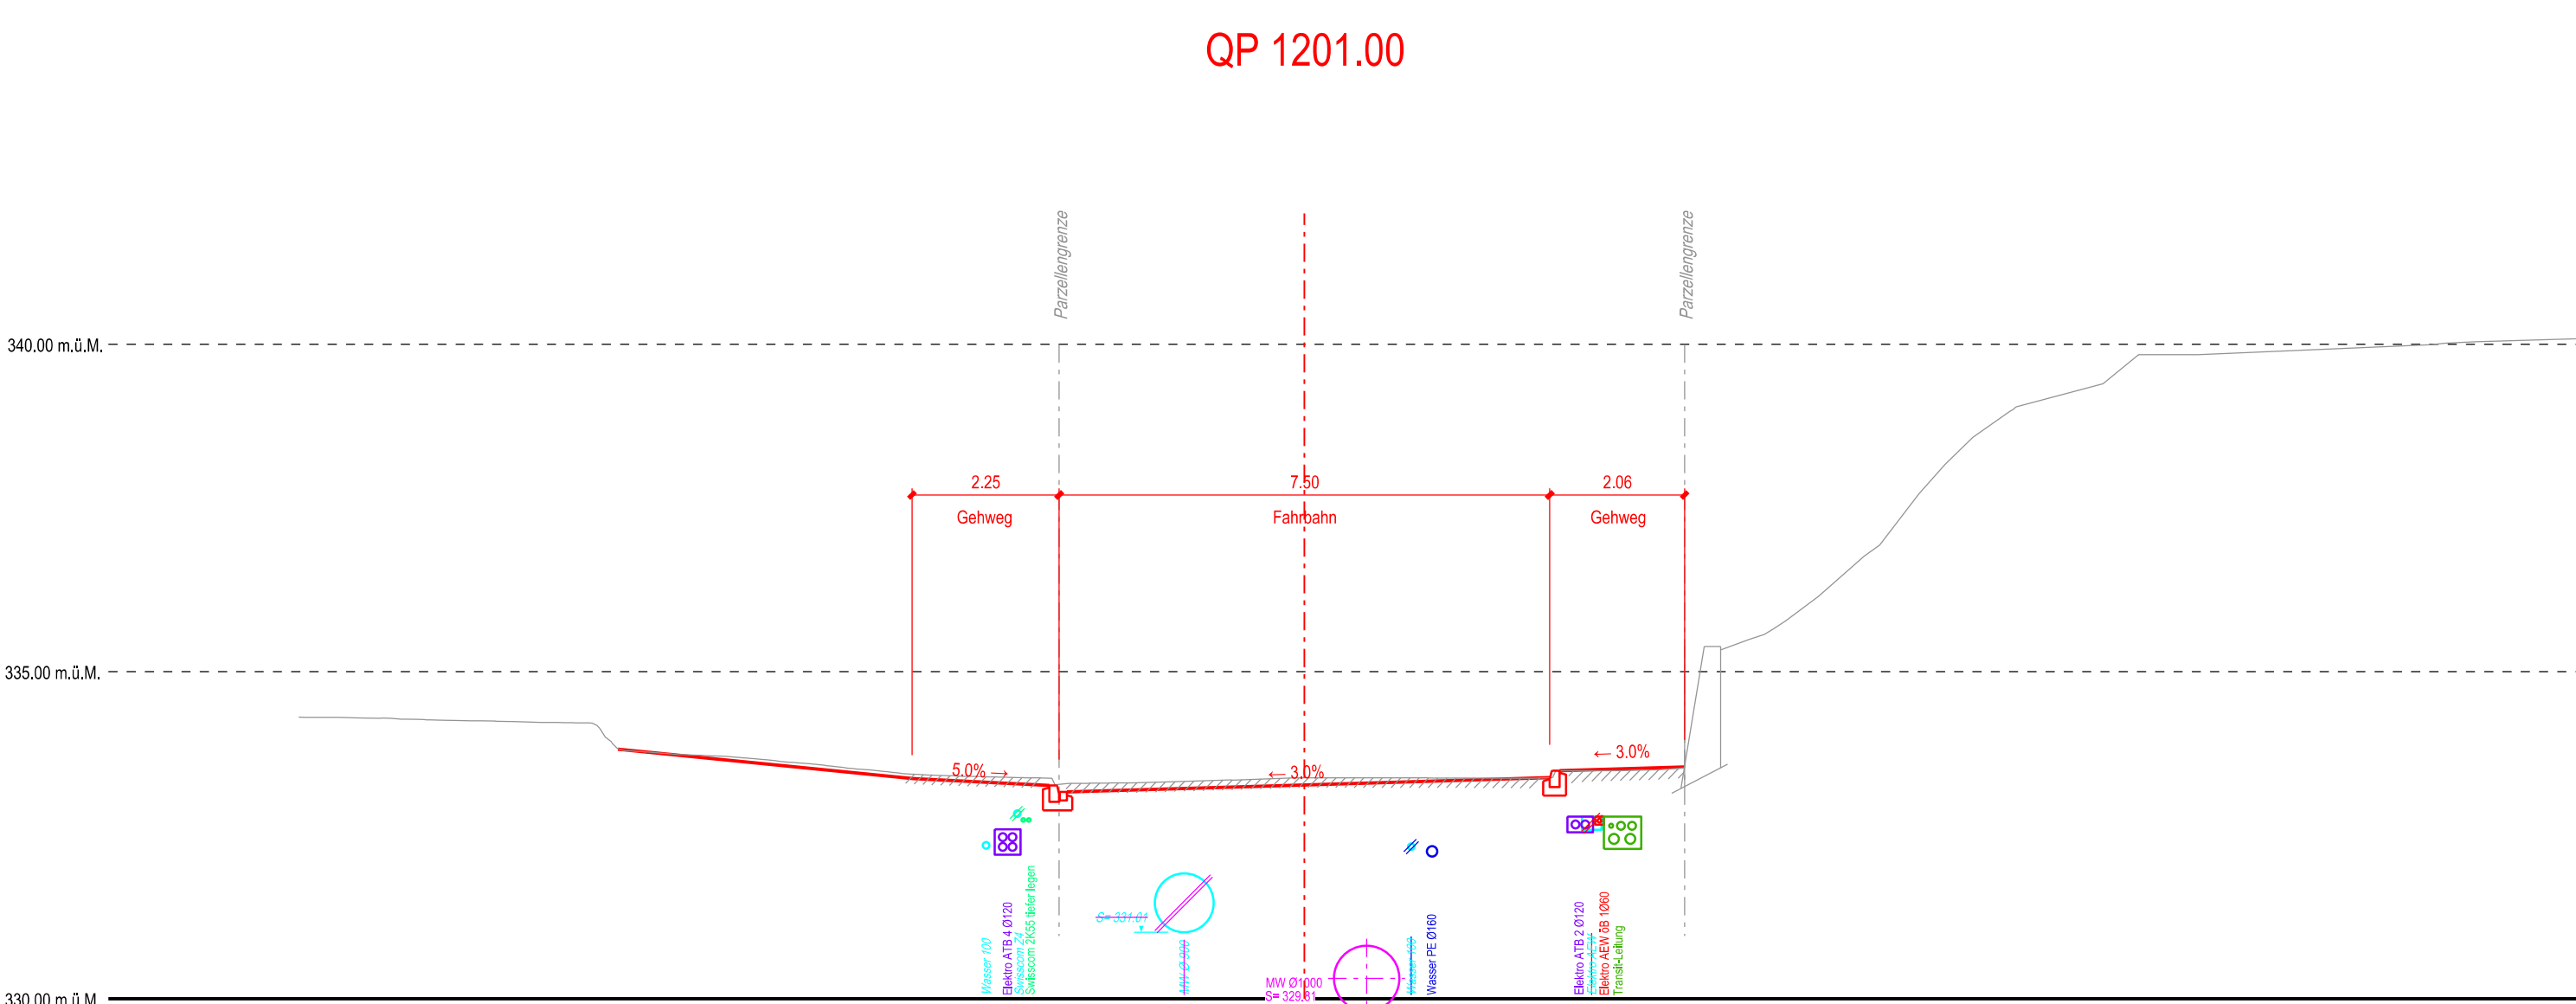
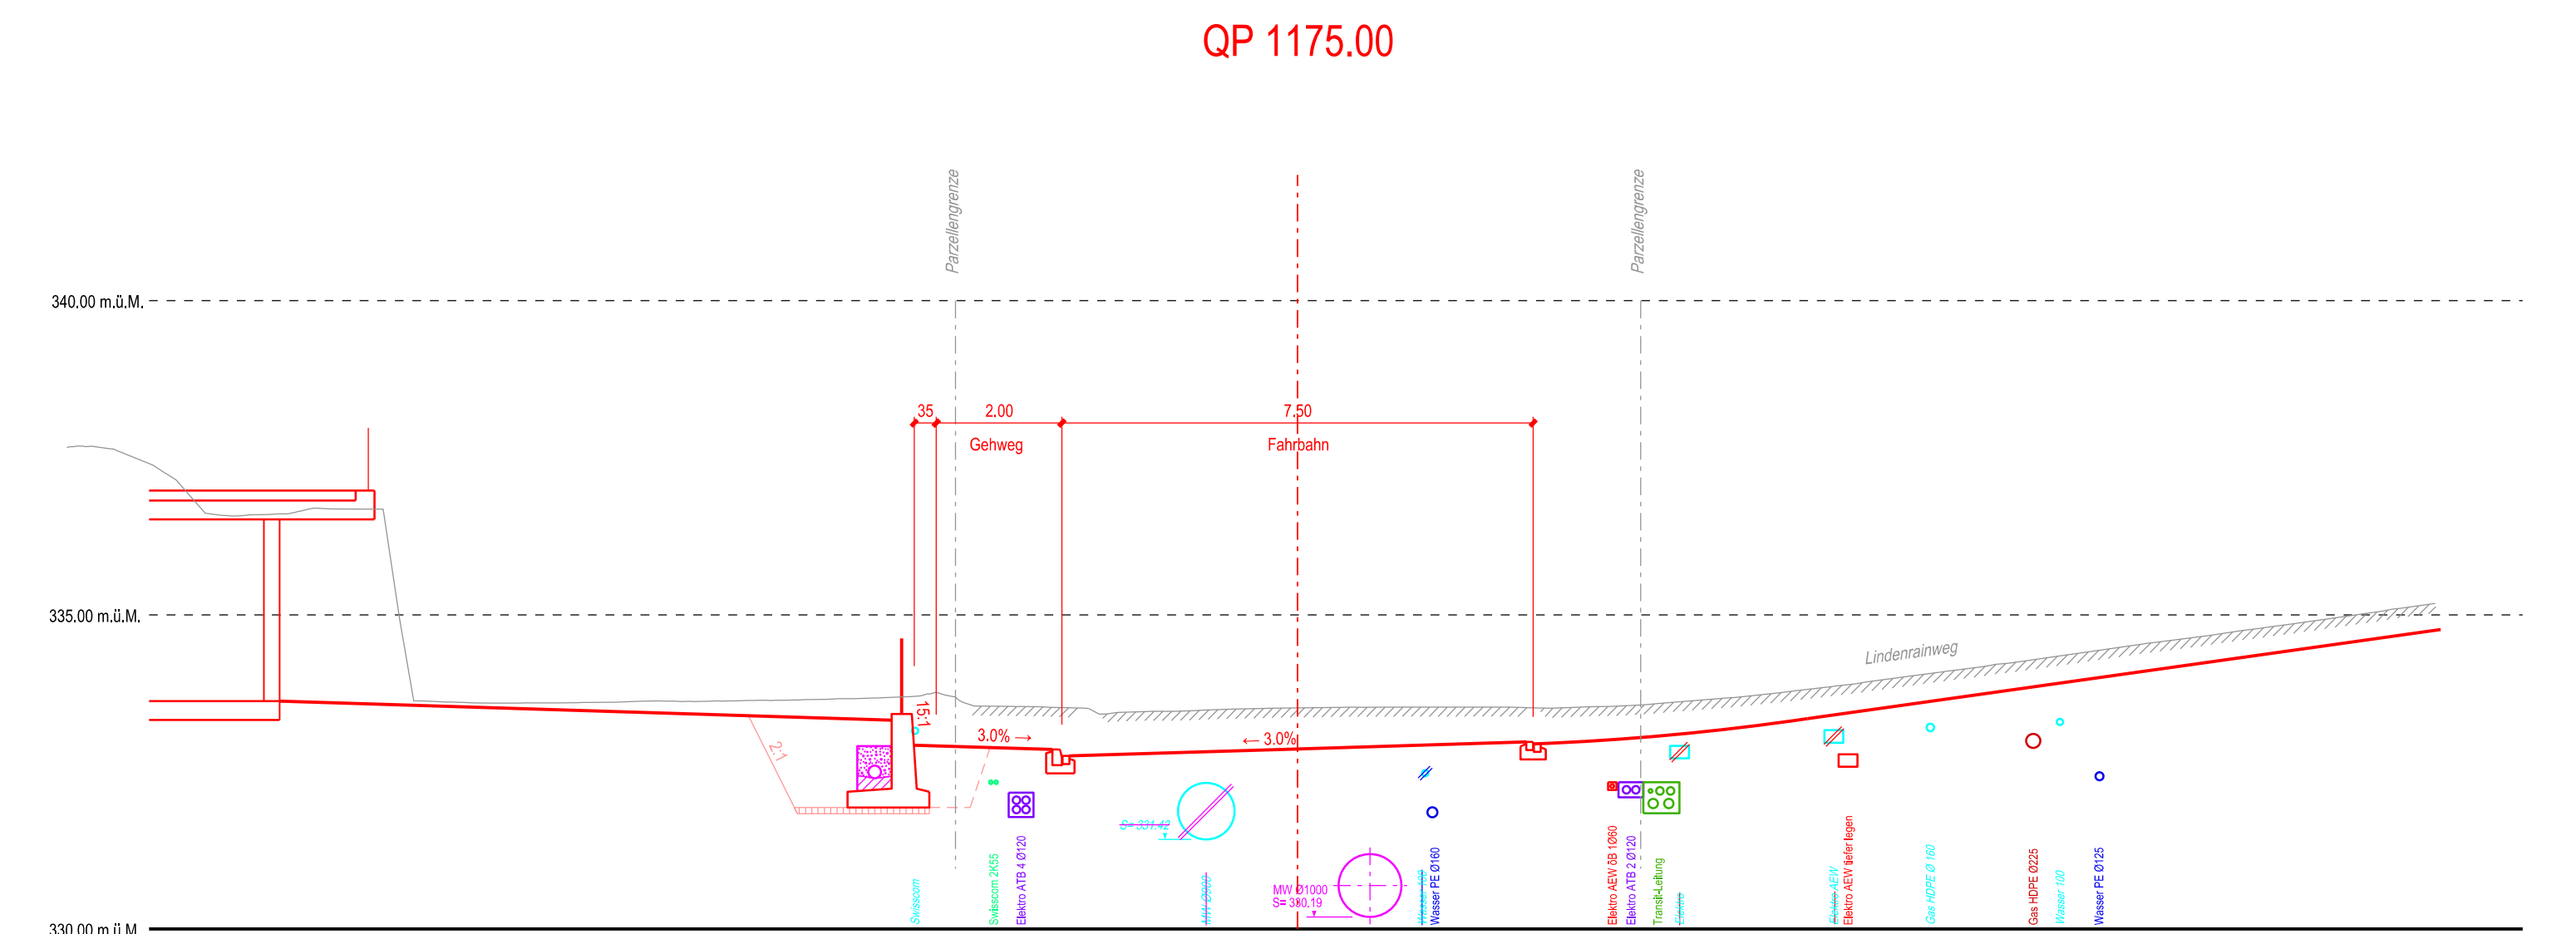
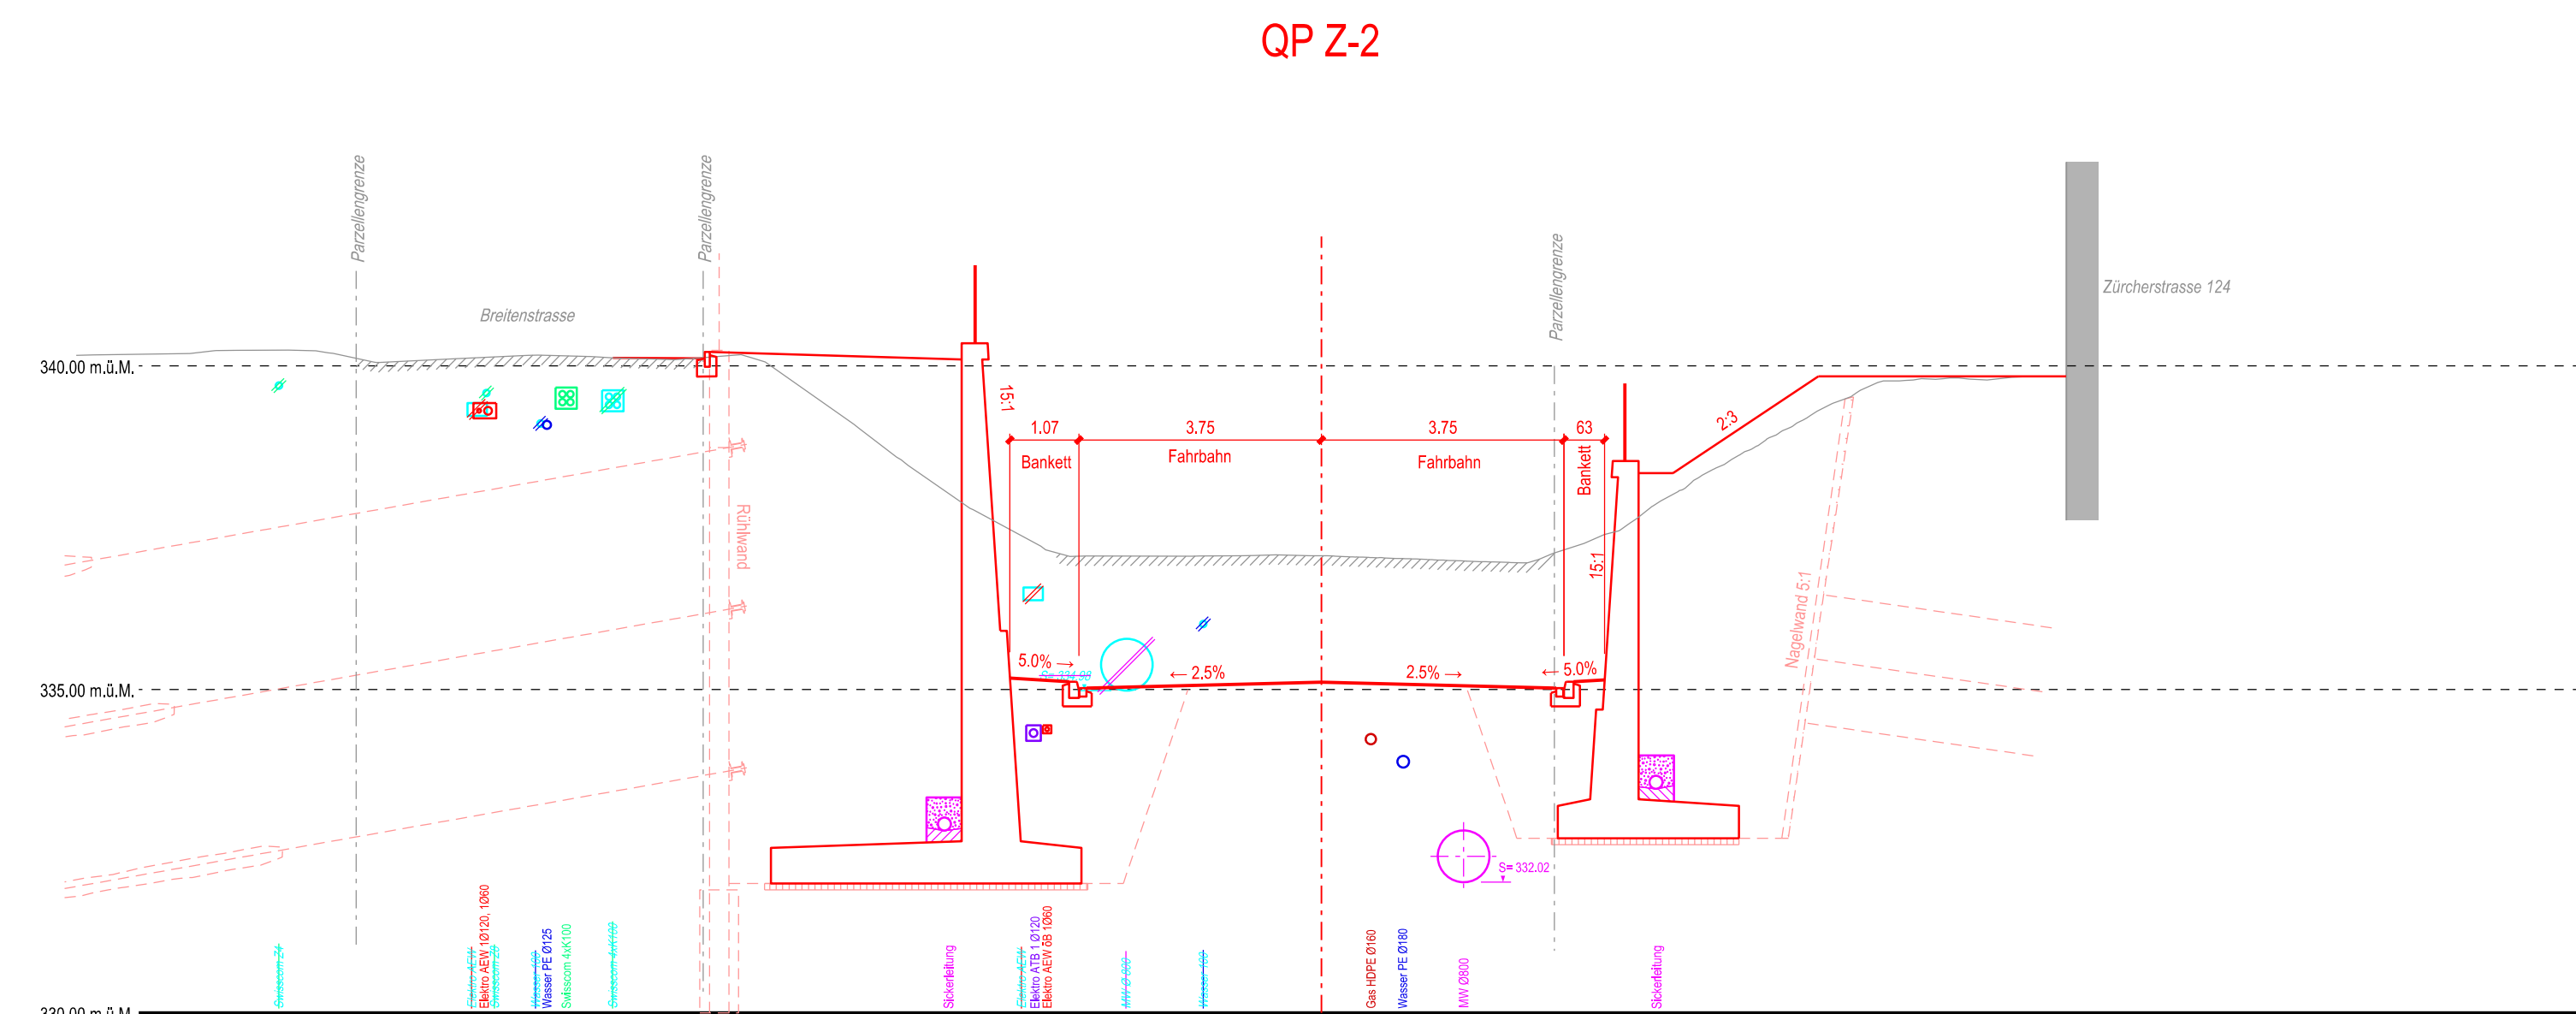
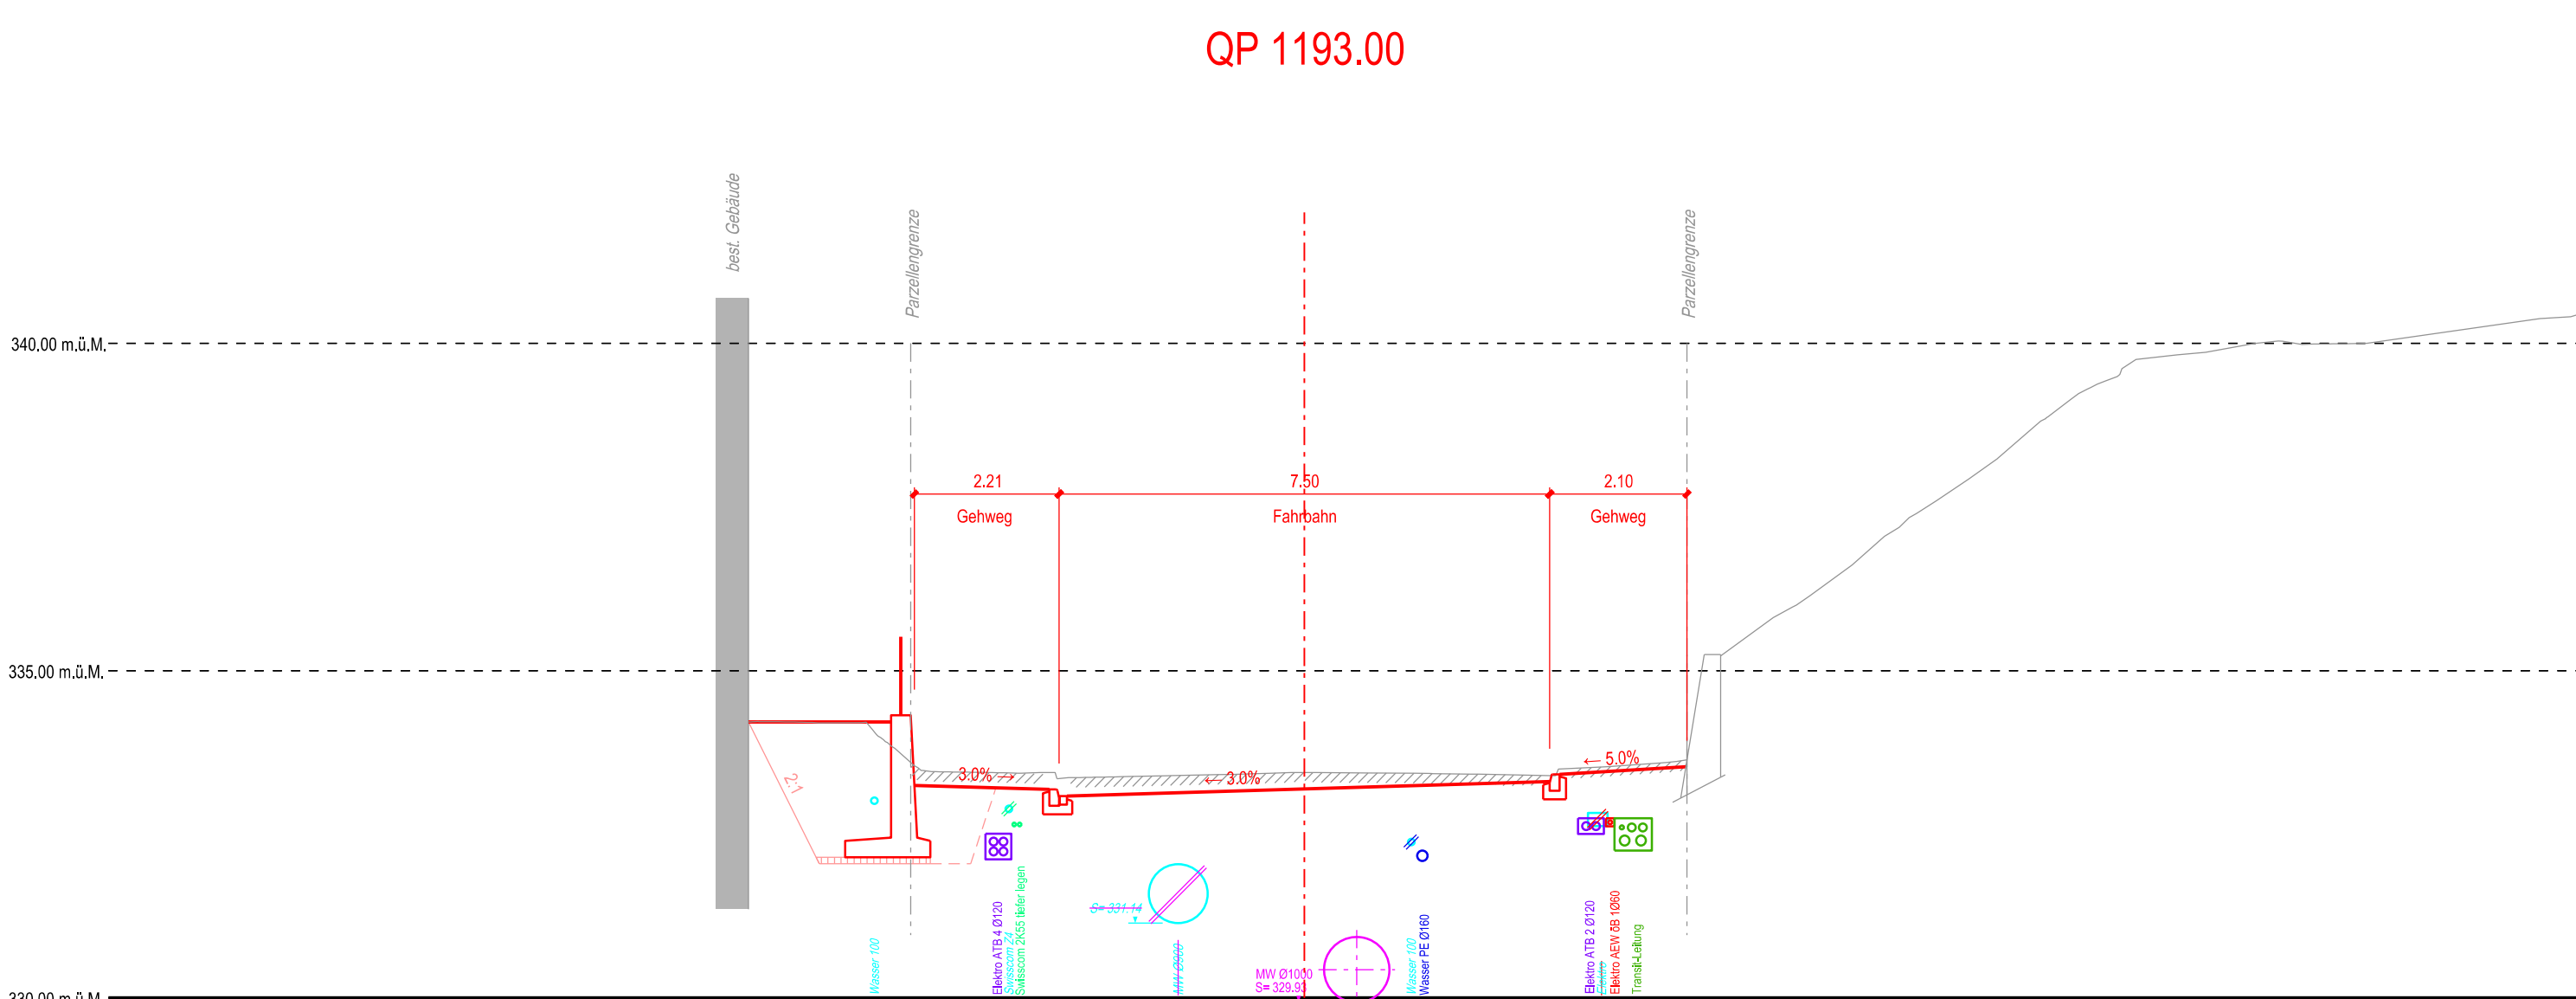
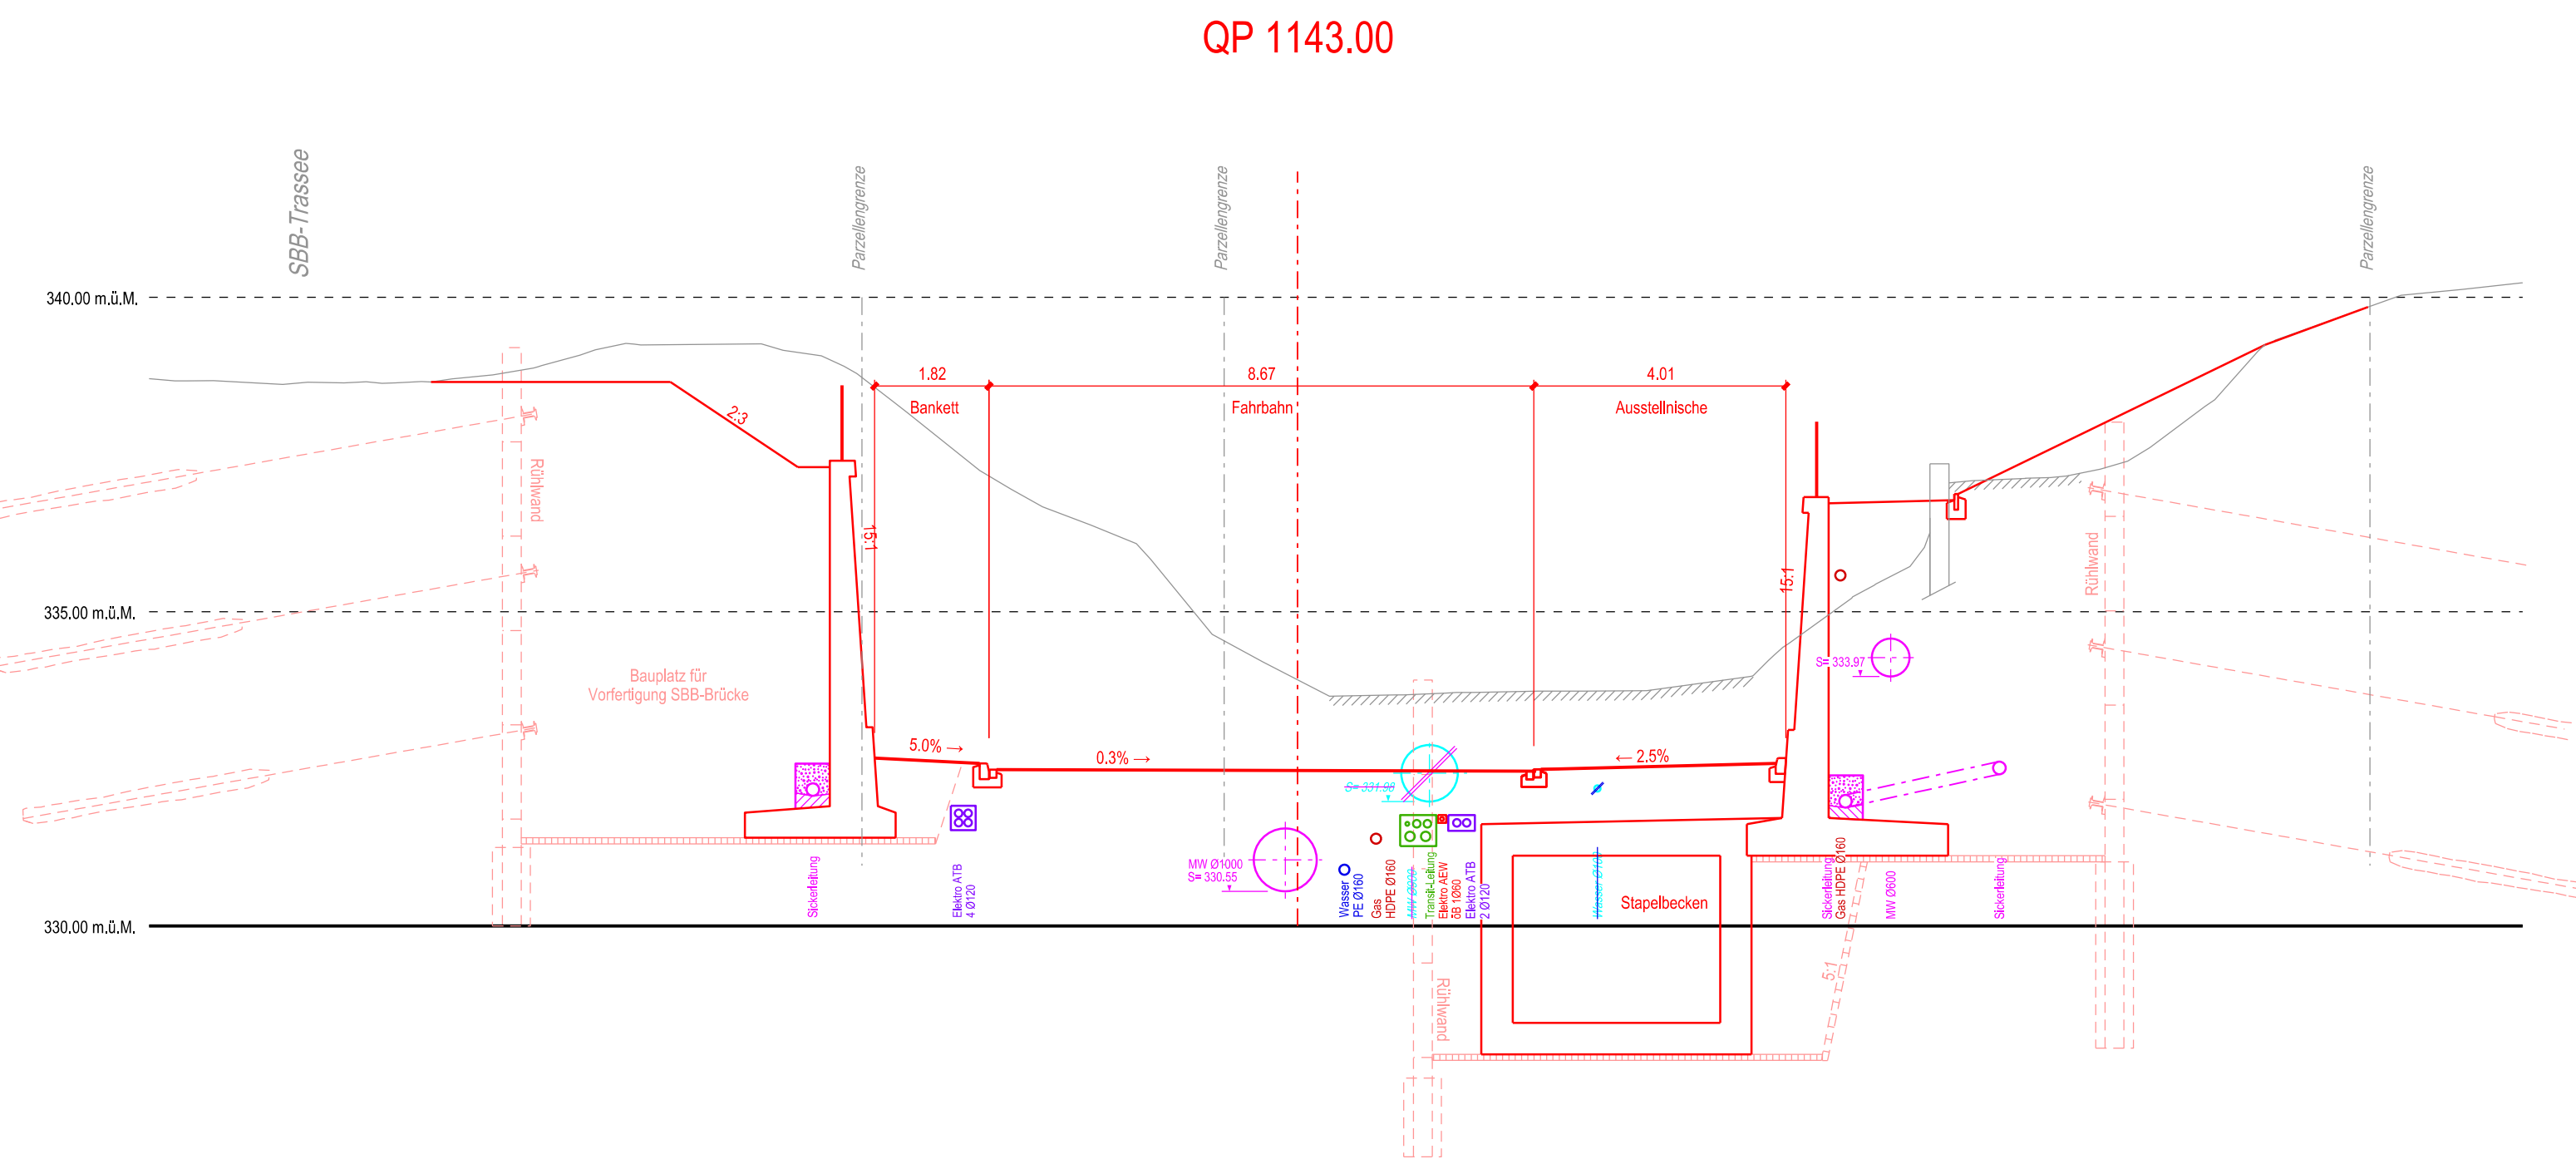
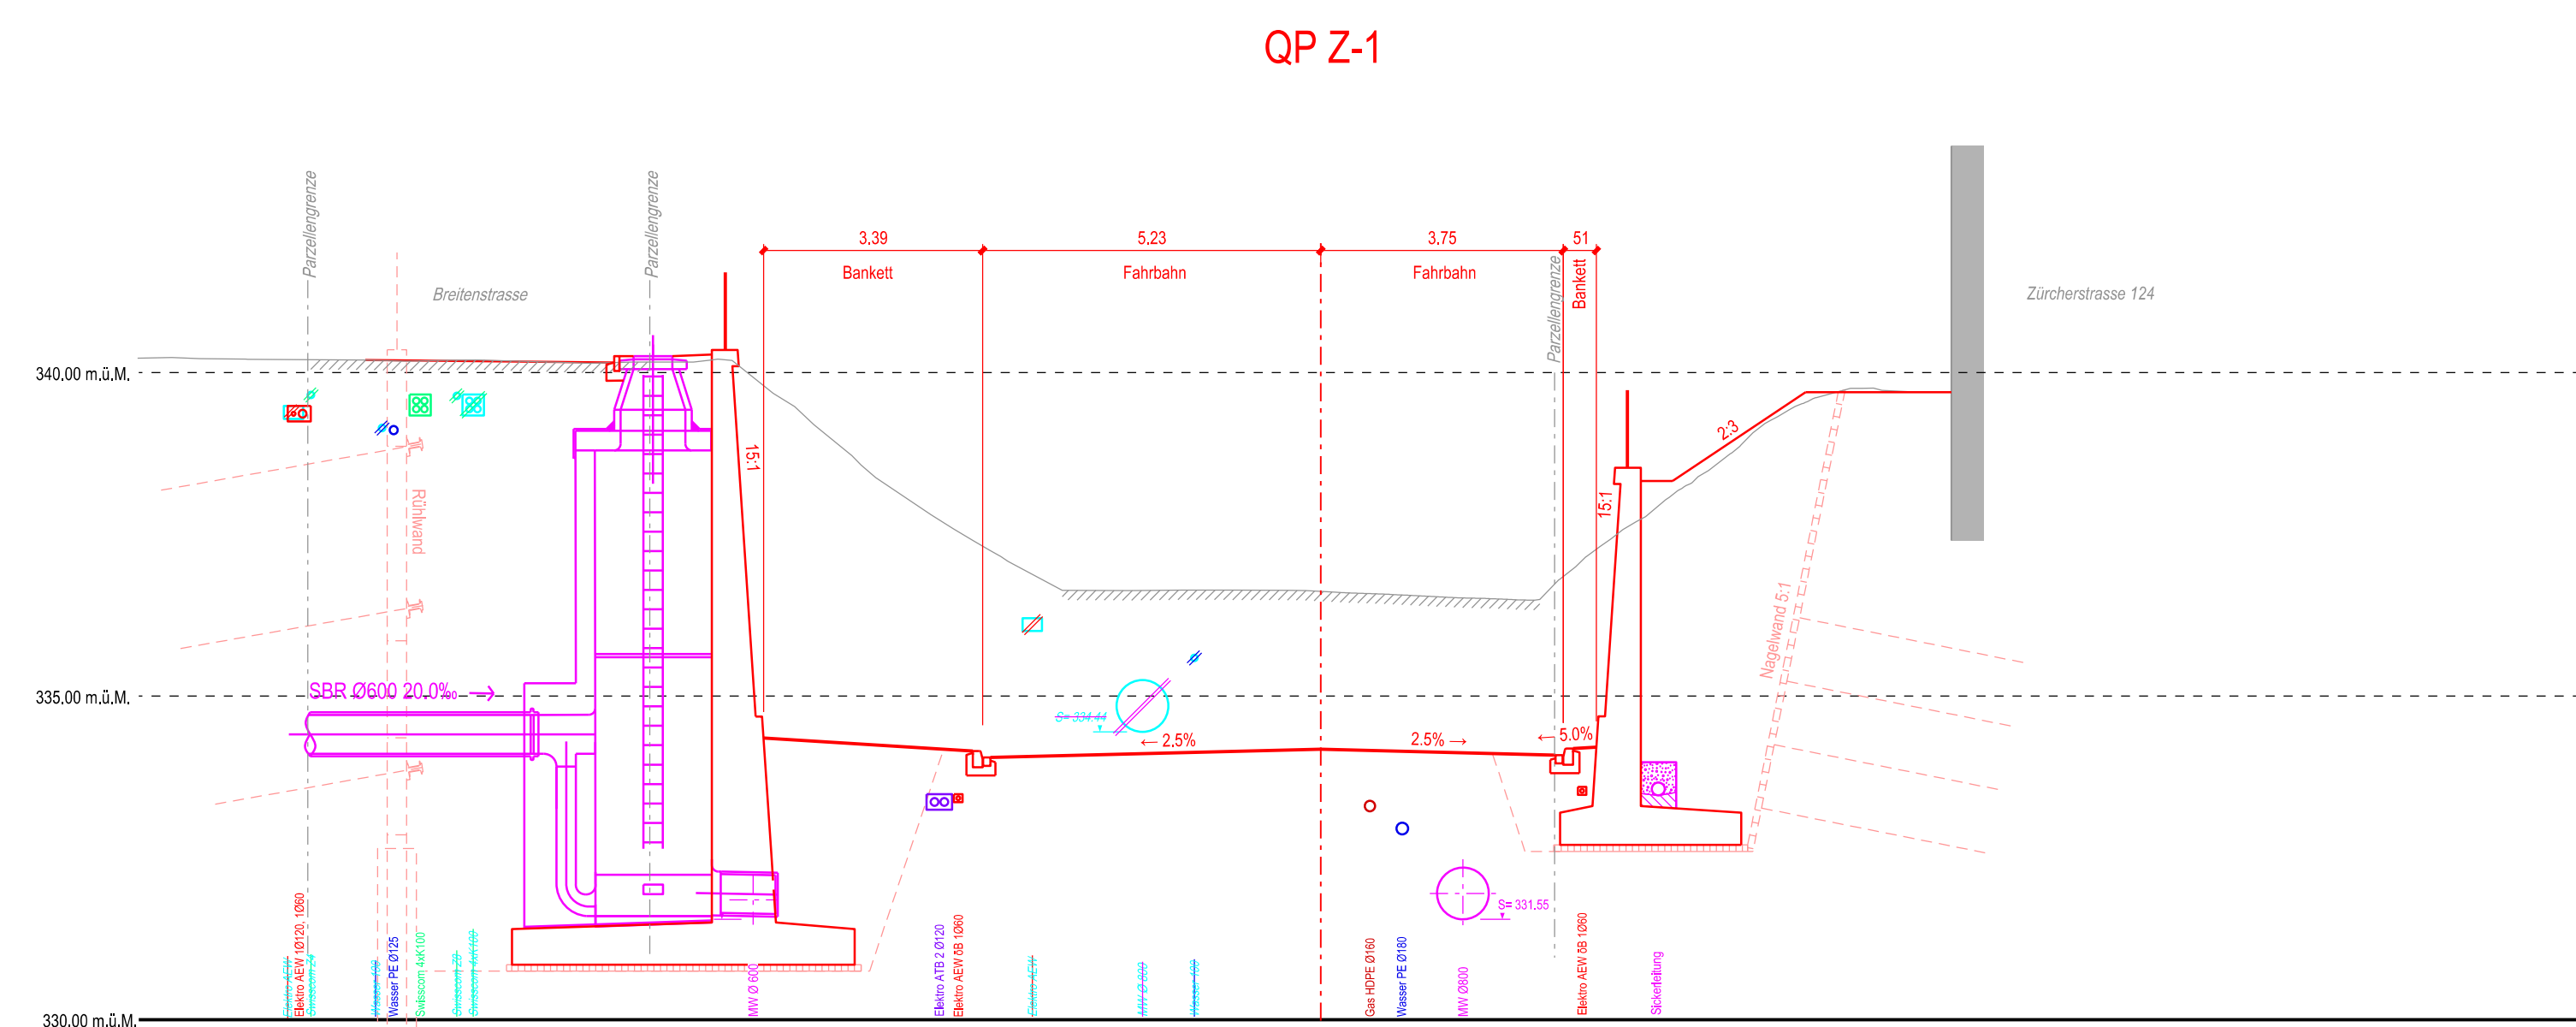


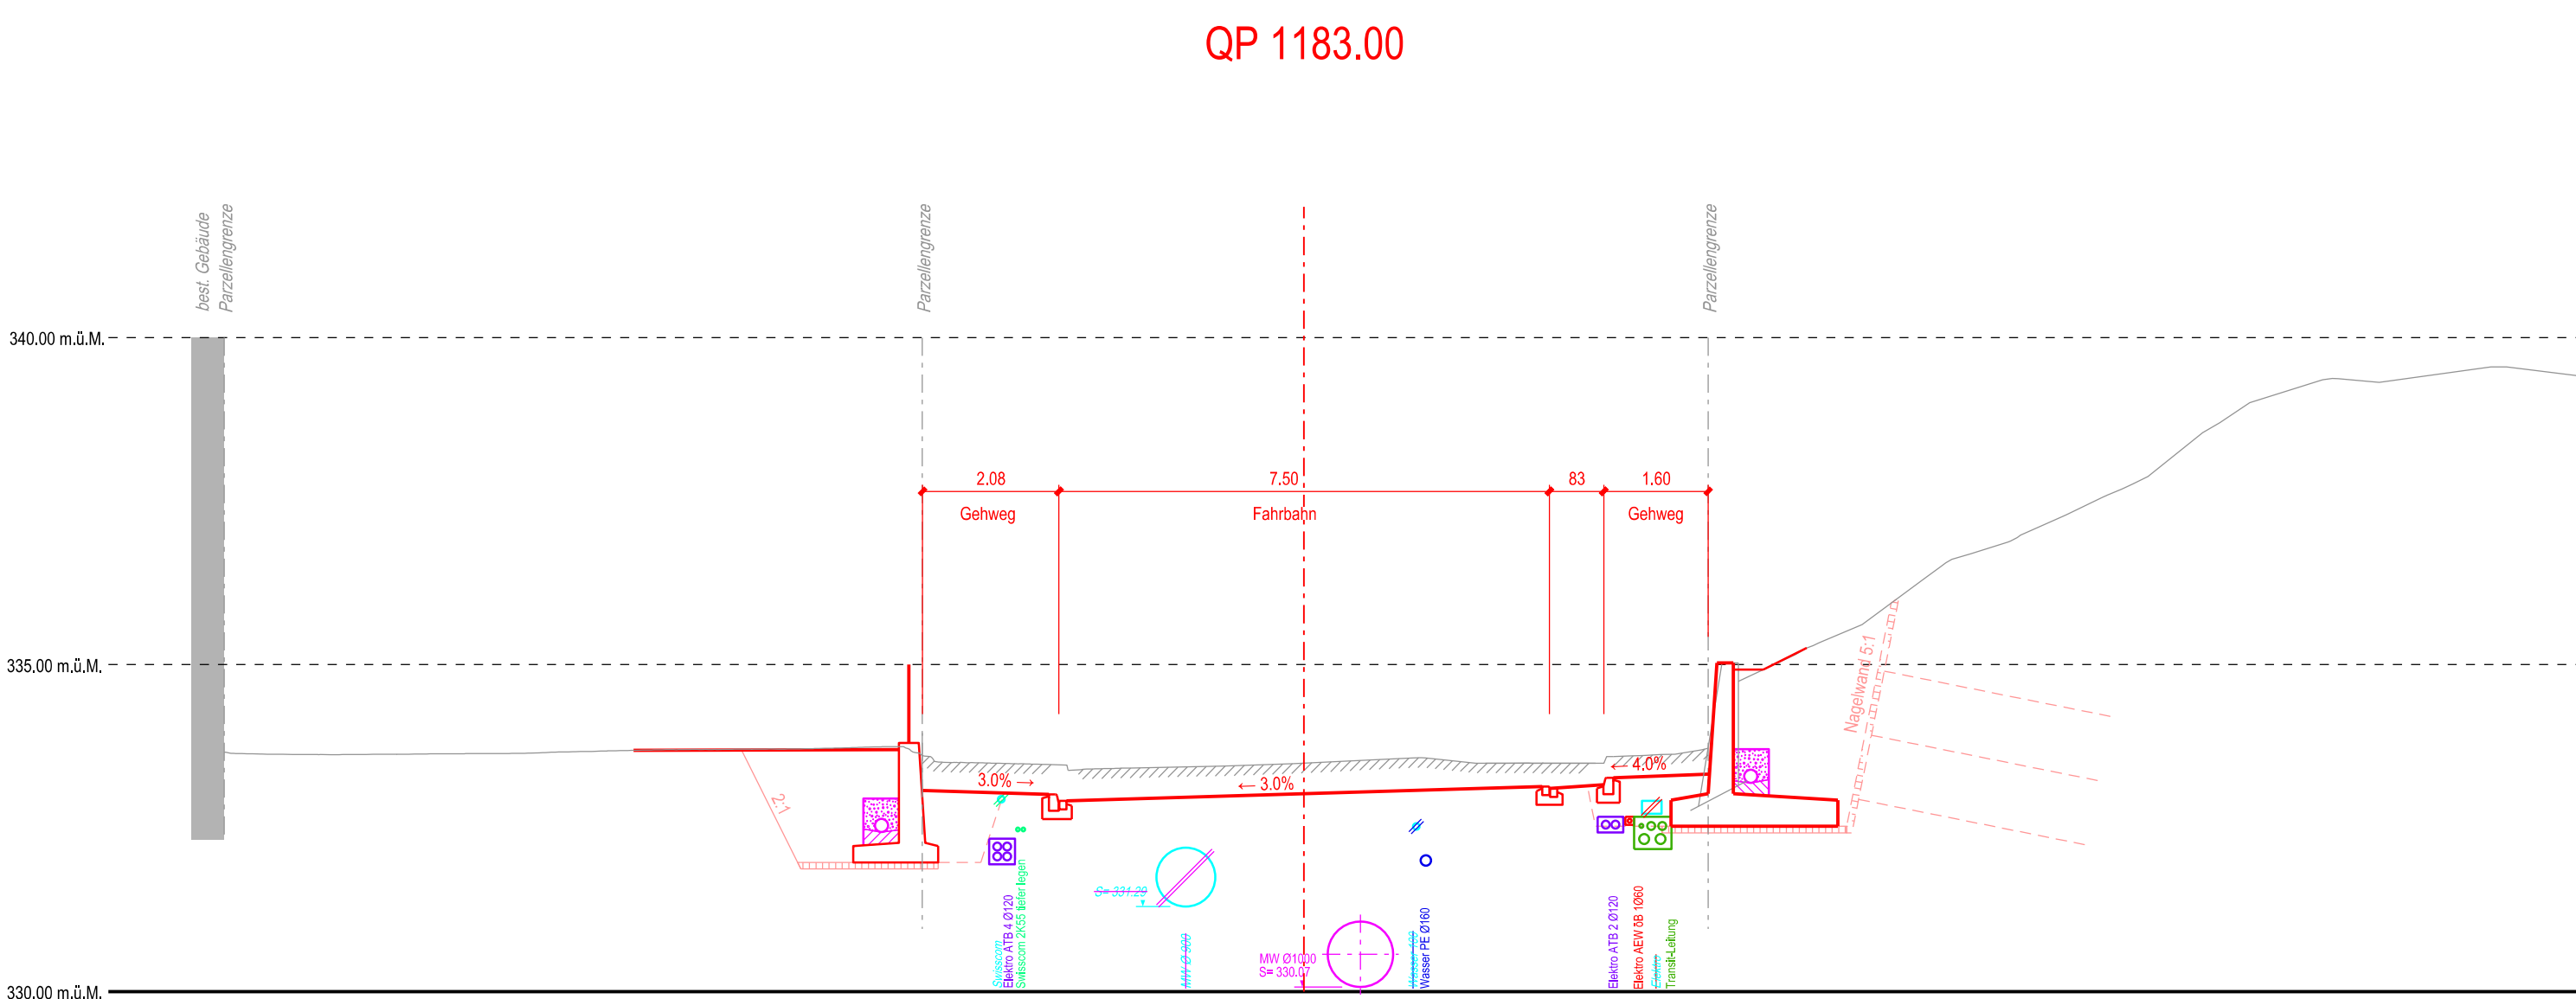

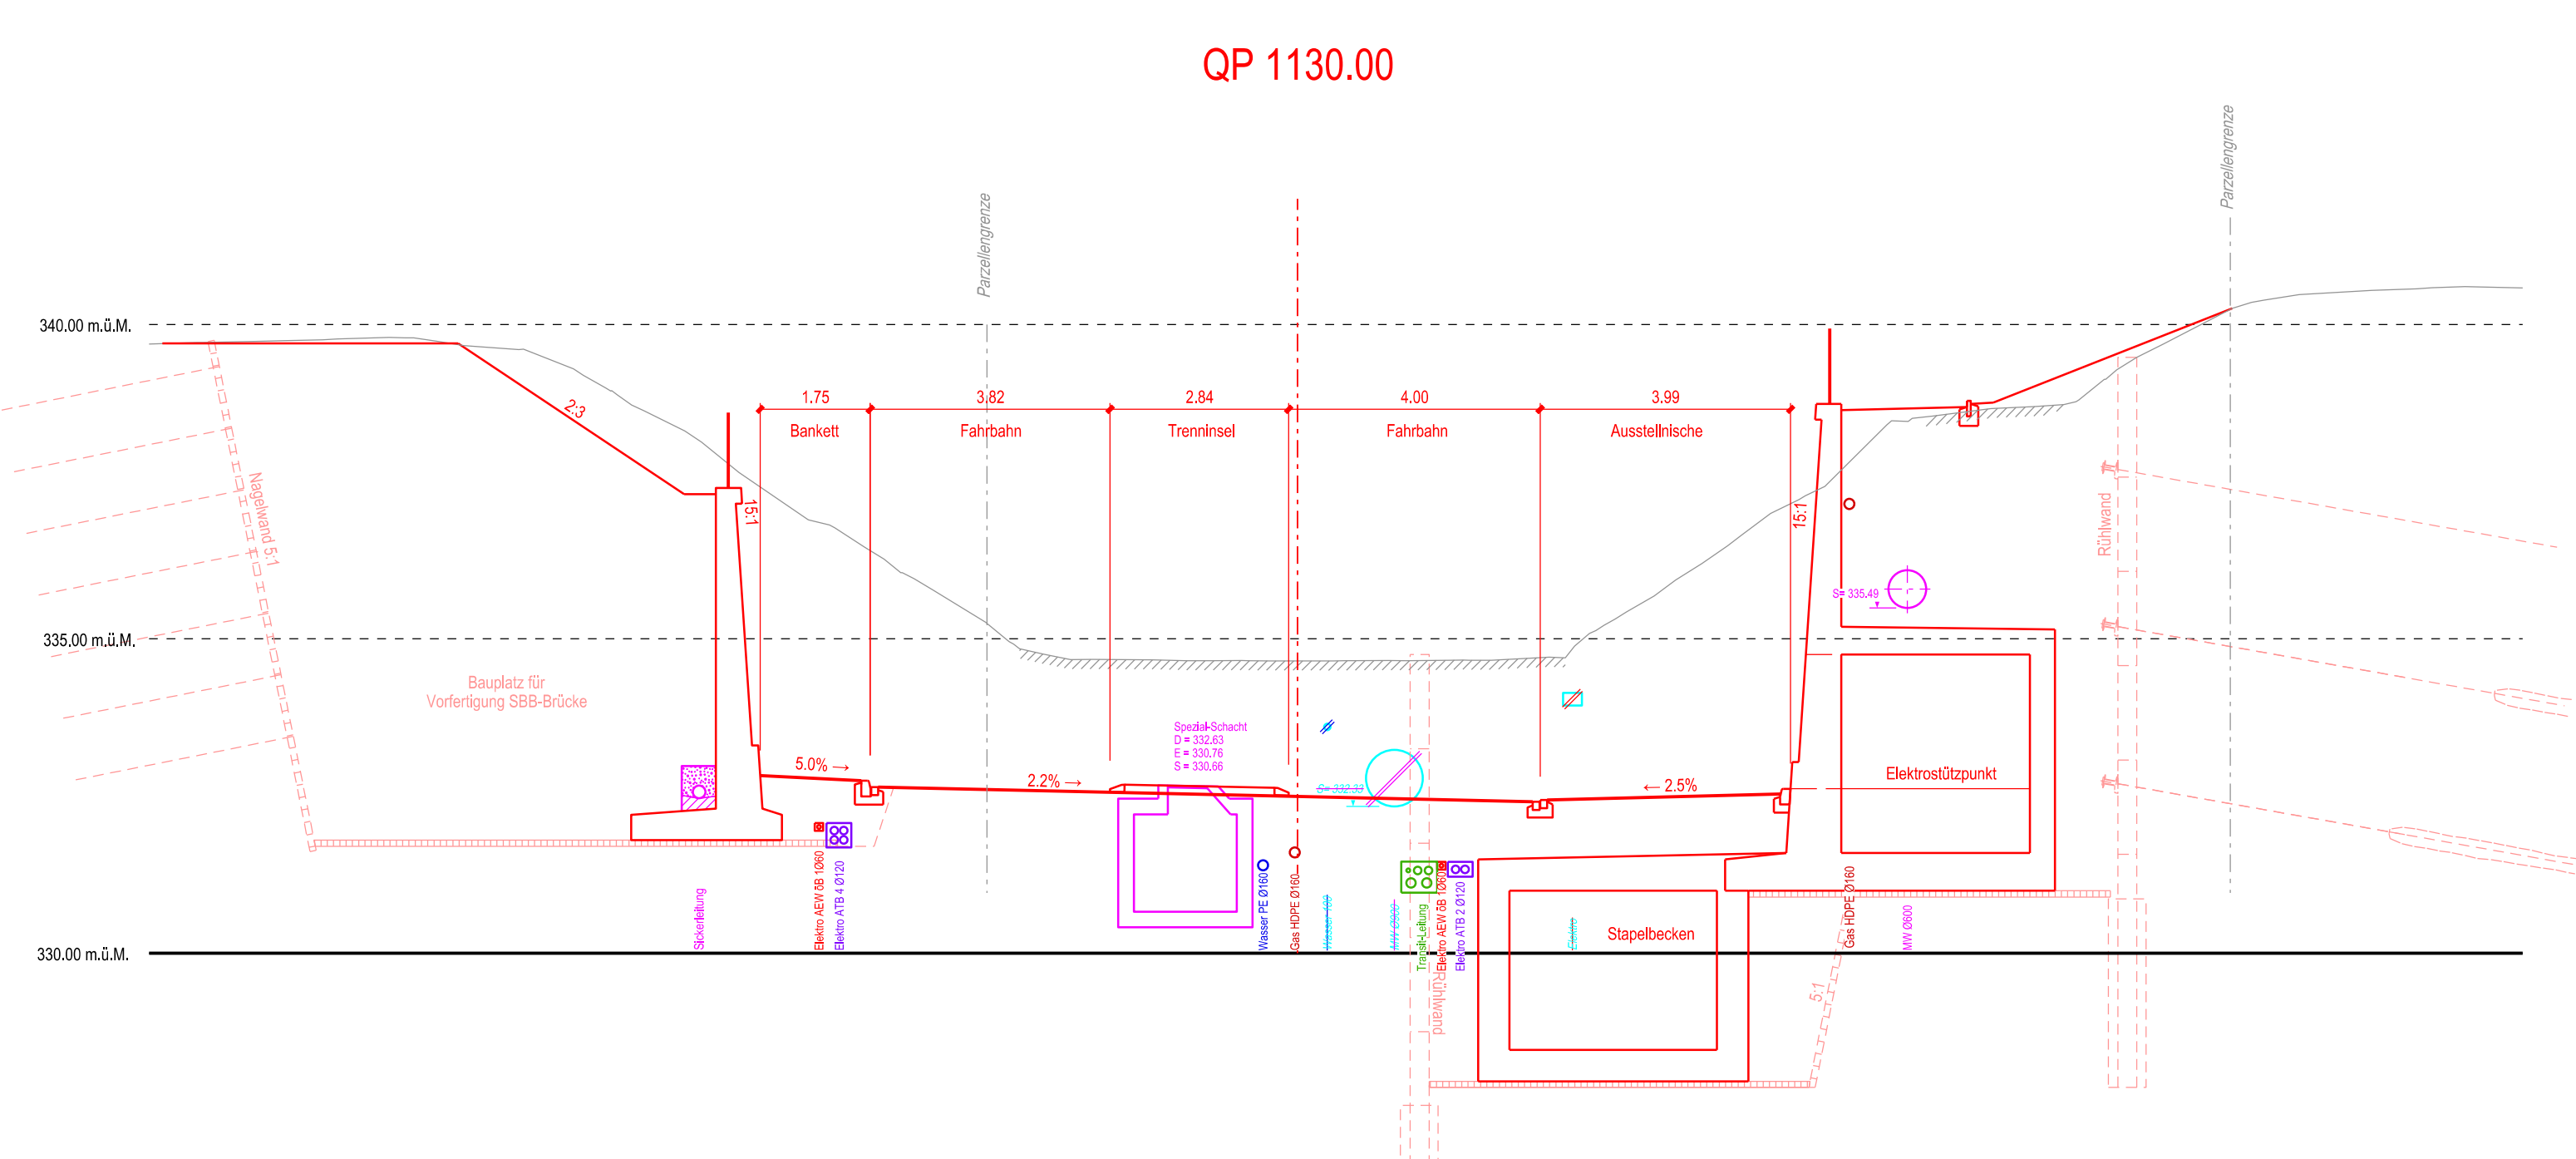

Departement
Bau, Verkehr und Umwelt
Abteilung Tiefbau

GEMEINDE

Bad Zurzach

STRASSE

NK 286

BEREICH

R178 + 220m bis R190 + 150m

OBJEKT

Ostumfahrung Bad Zurzach
Knoten Glocke

PLAN

Strassenbau
Querprofile 1:100

Vorstudien	Generelles Projekt	Auftragsprojekt	Submission	Ausführungsprojekt	Ausgeführtes Werk
					
PROJEKTVERFASSEN: Basler & Hofmann Ingenieure, Planer und Berater Feststrasse 365, Postfach CH-6032 Zollikon T +41 44 387 33 22, F +41 44 387 11 00 www.baslerhofmann.ch					
PLAN NR. 5414.41.10.30.27		FORMAT: 60 / 147 FLÄCHE: 0.882 m²		NAME DATUM	
PROJEKT PSH		12.04.2019		GEZEICHNET PSH	
GEPROBT MOB		12.04.2019		INDEX	
ÄNDERUNGEN		A			
		B			
		C			
BAUHERR: Abteilung Tiefbau Realisierung		EINGEGEBEN FREIGABE			
REG. NR. 323.286.001		PLAN NR.			