

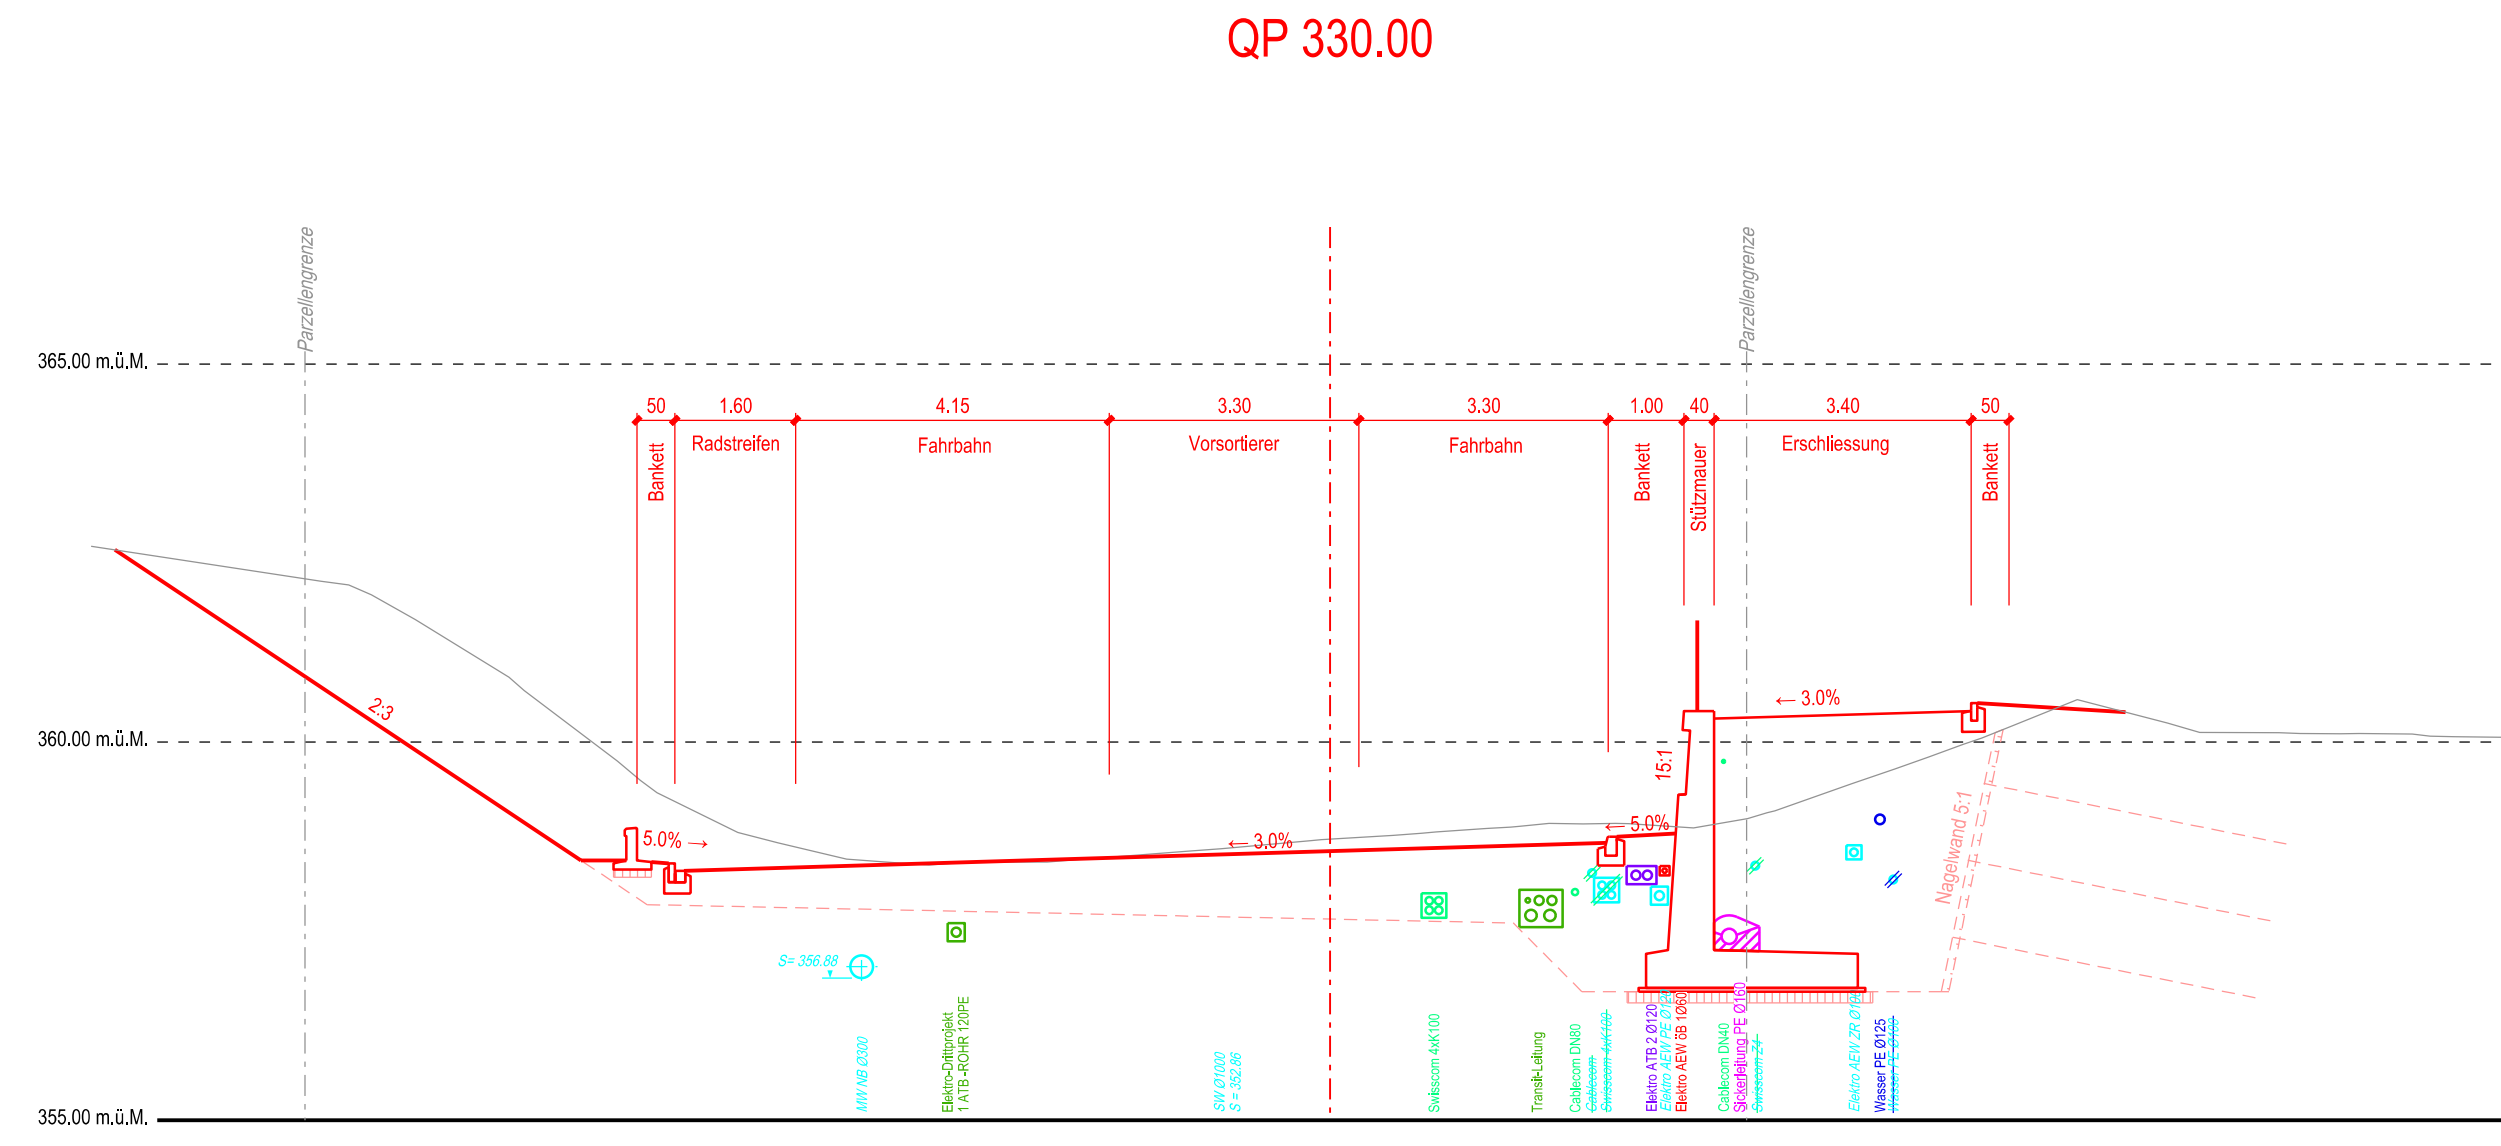
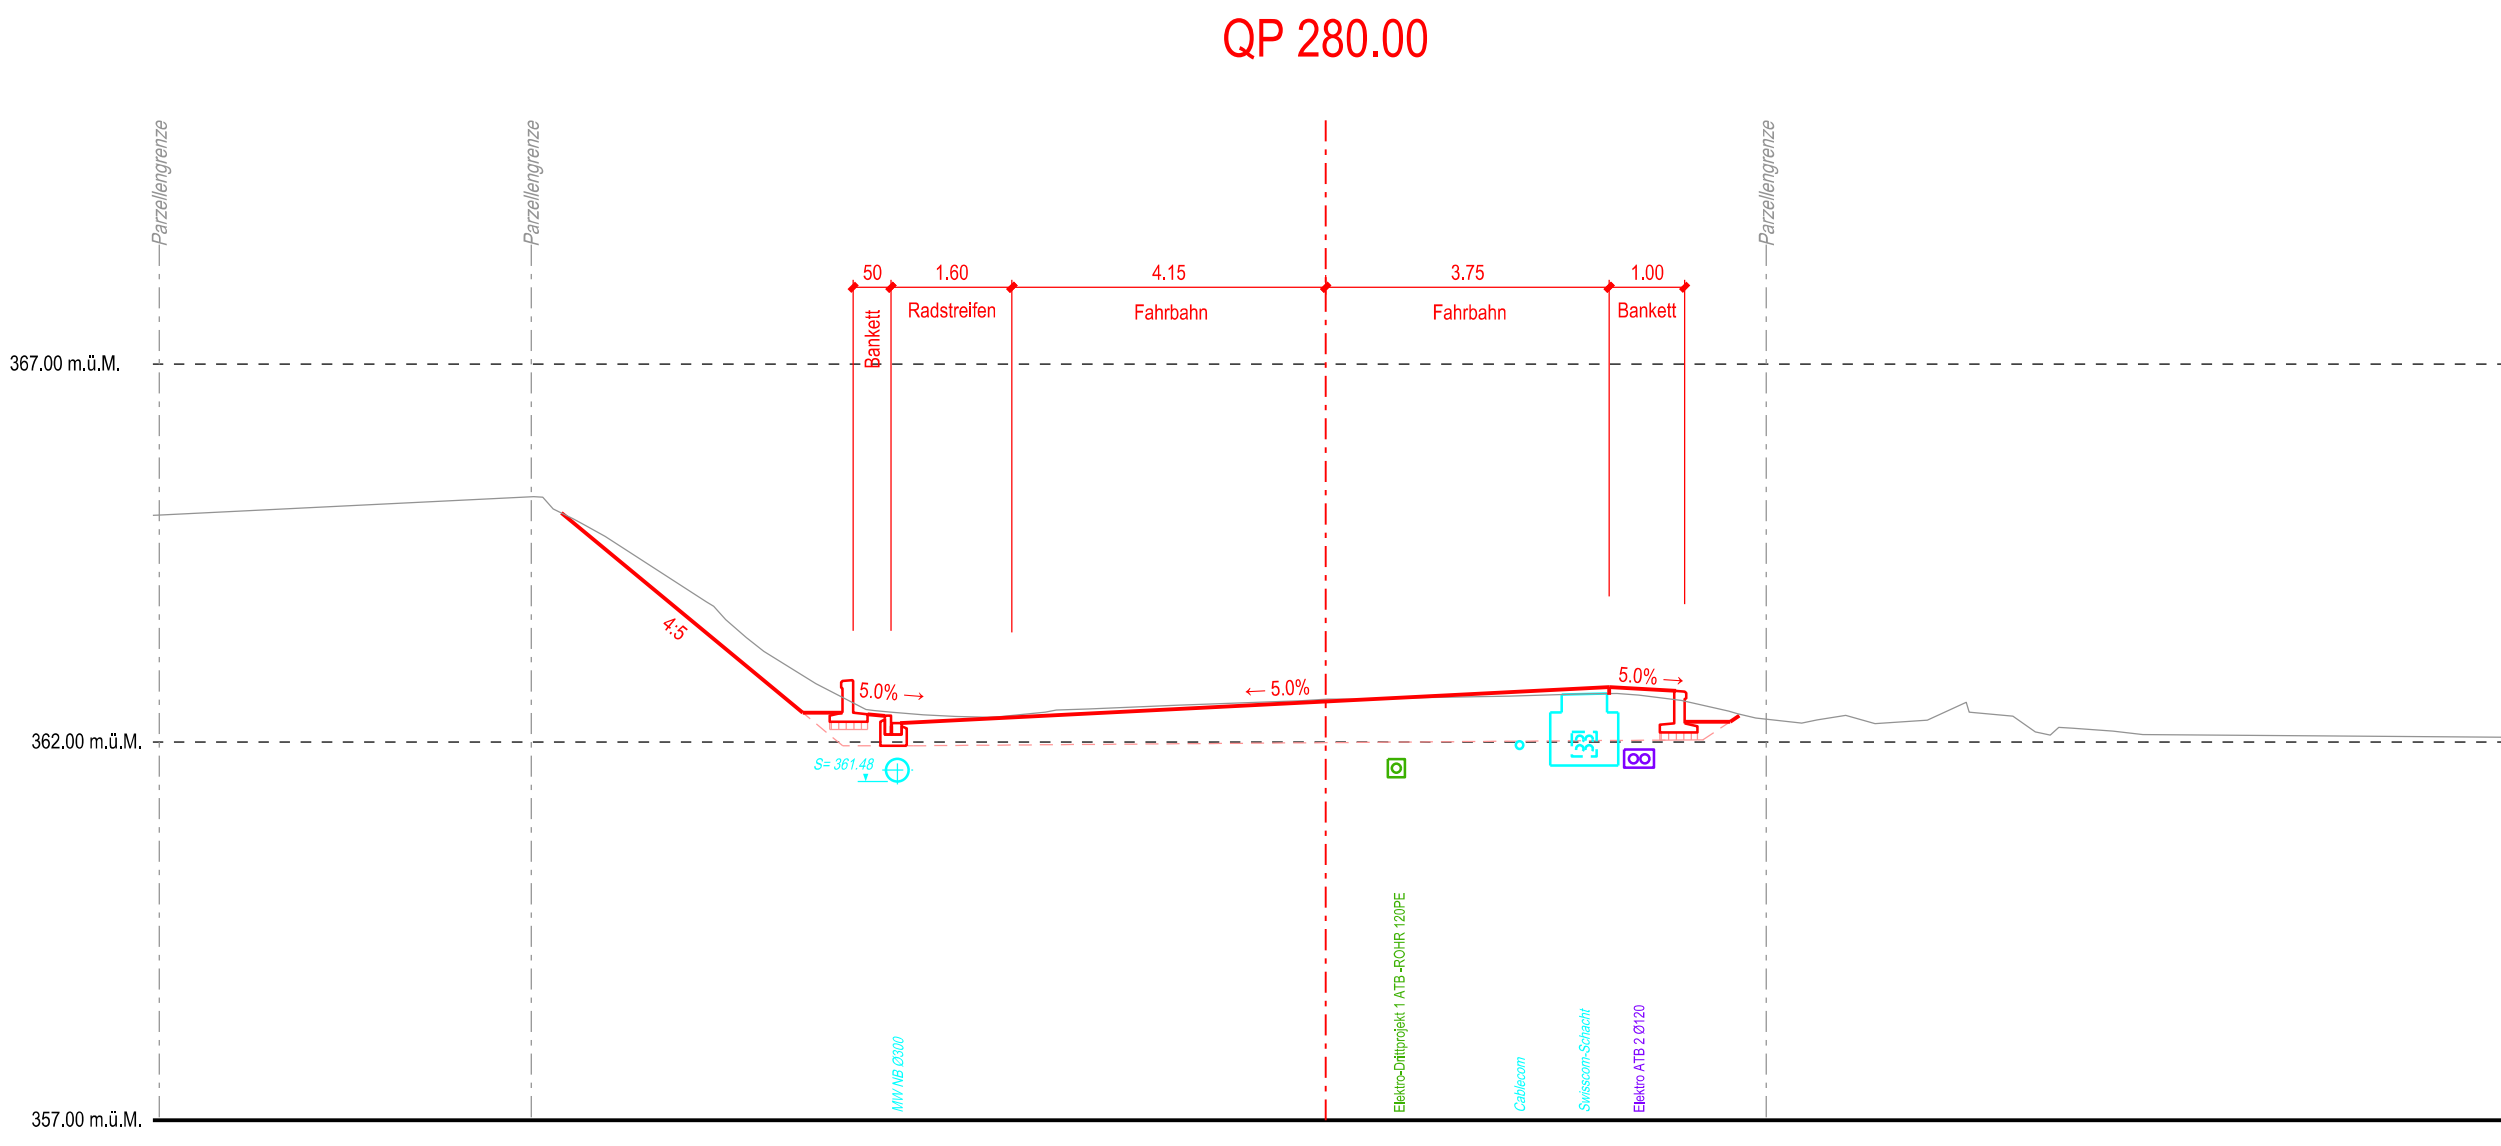
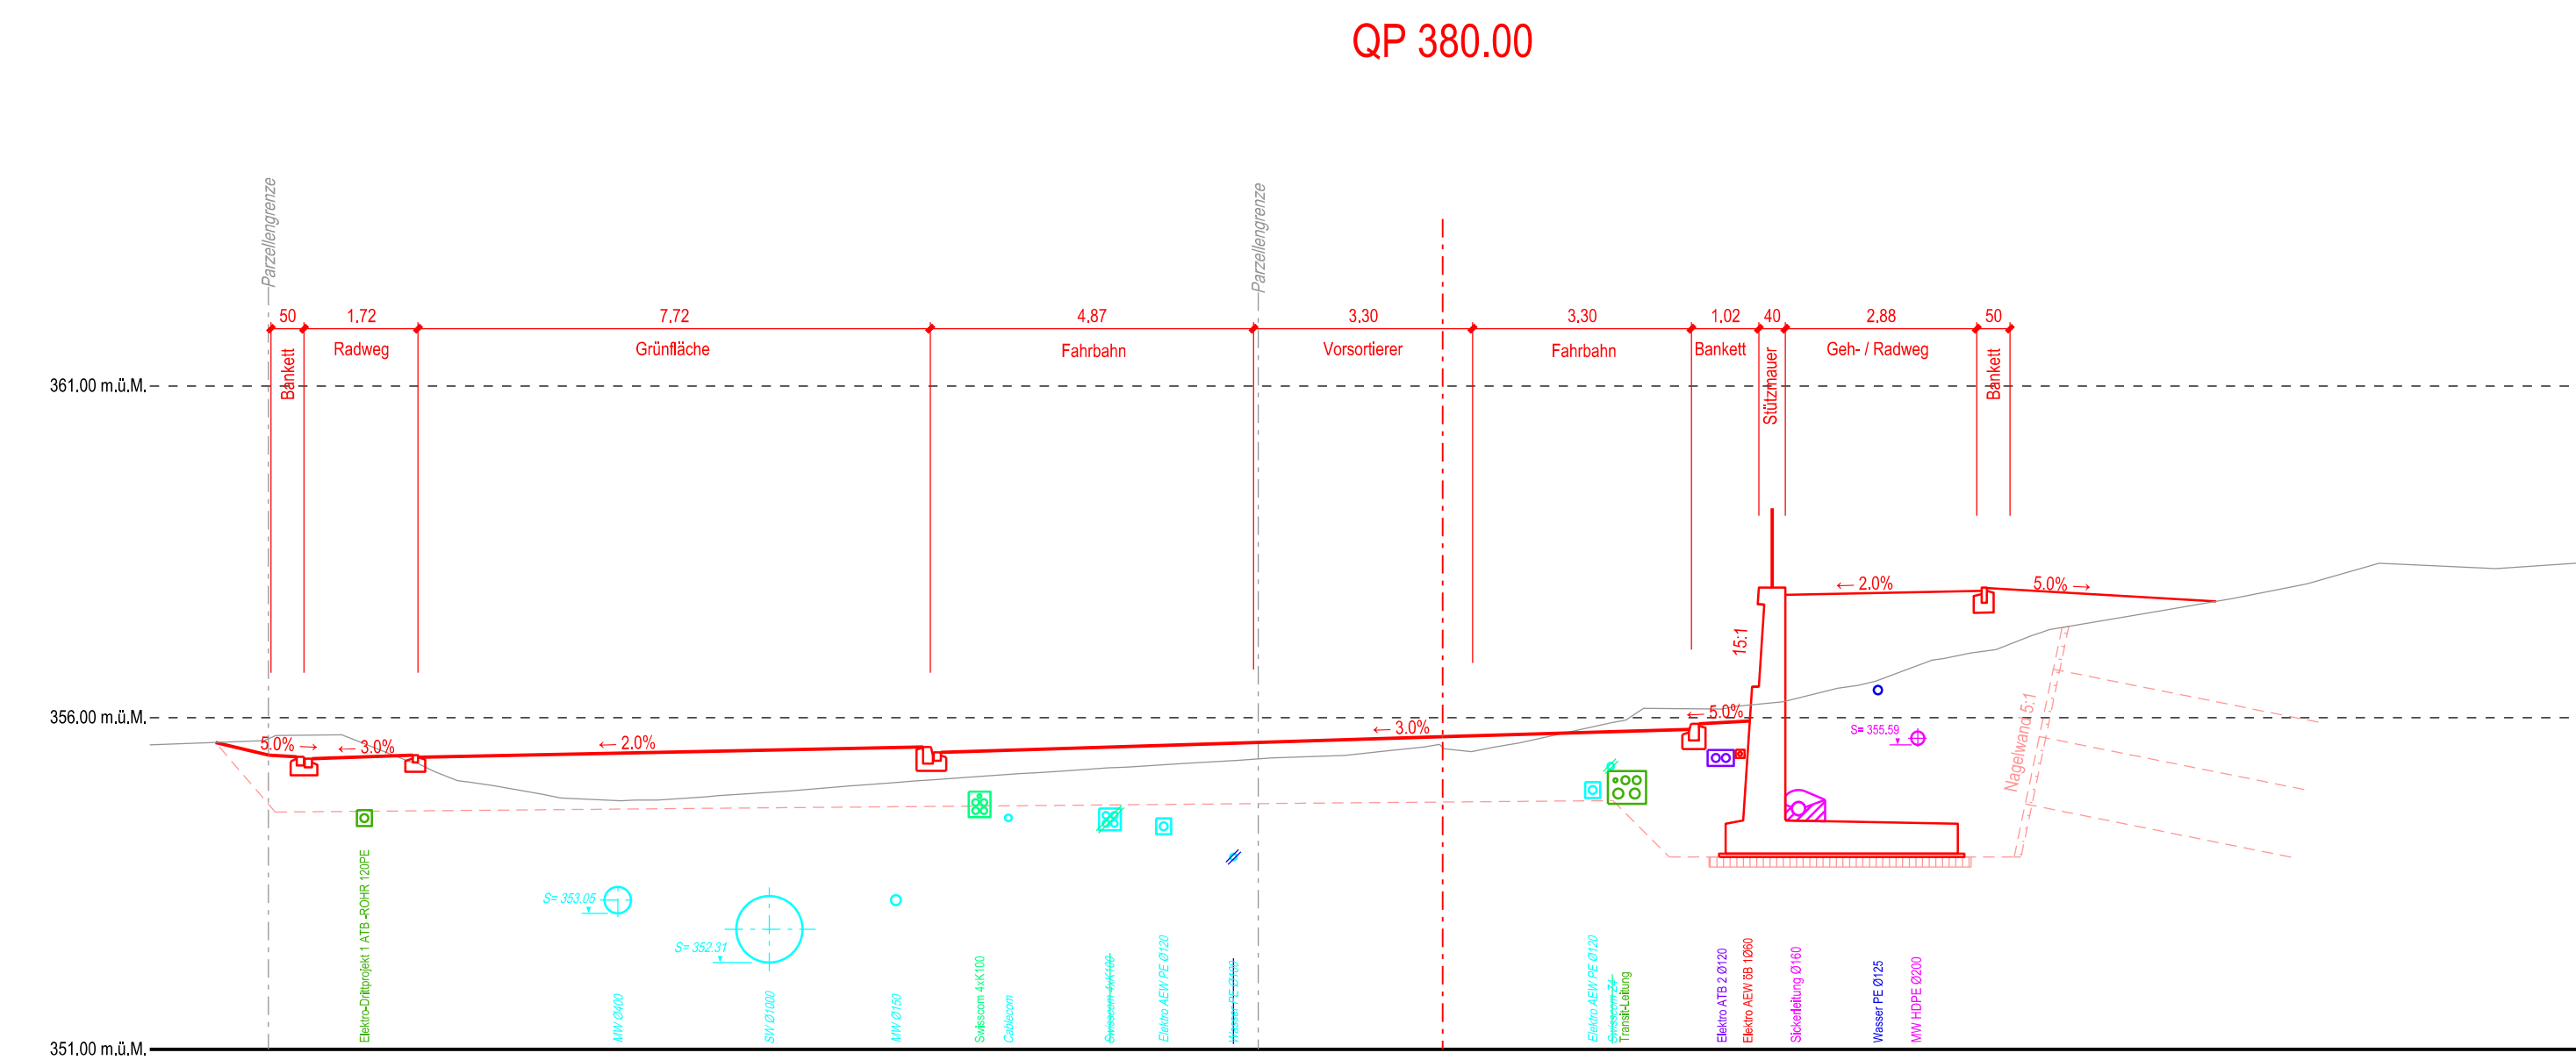
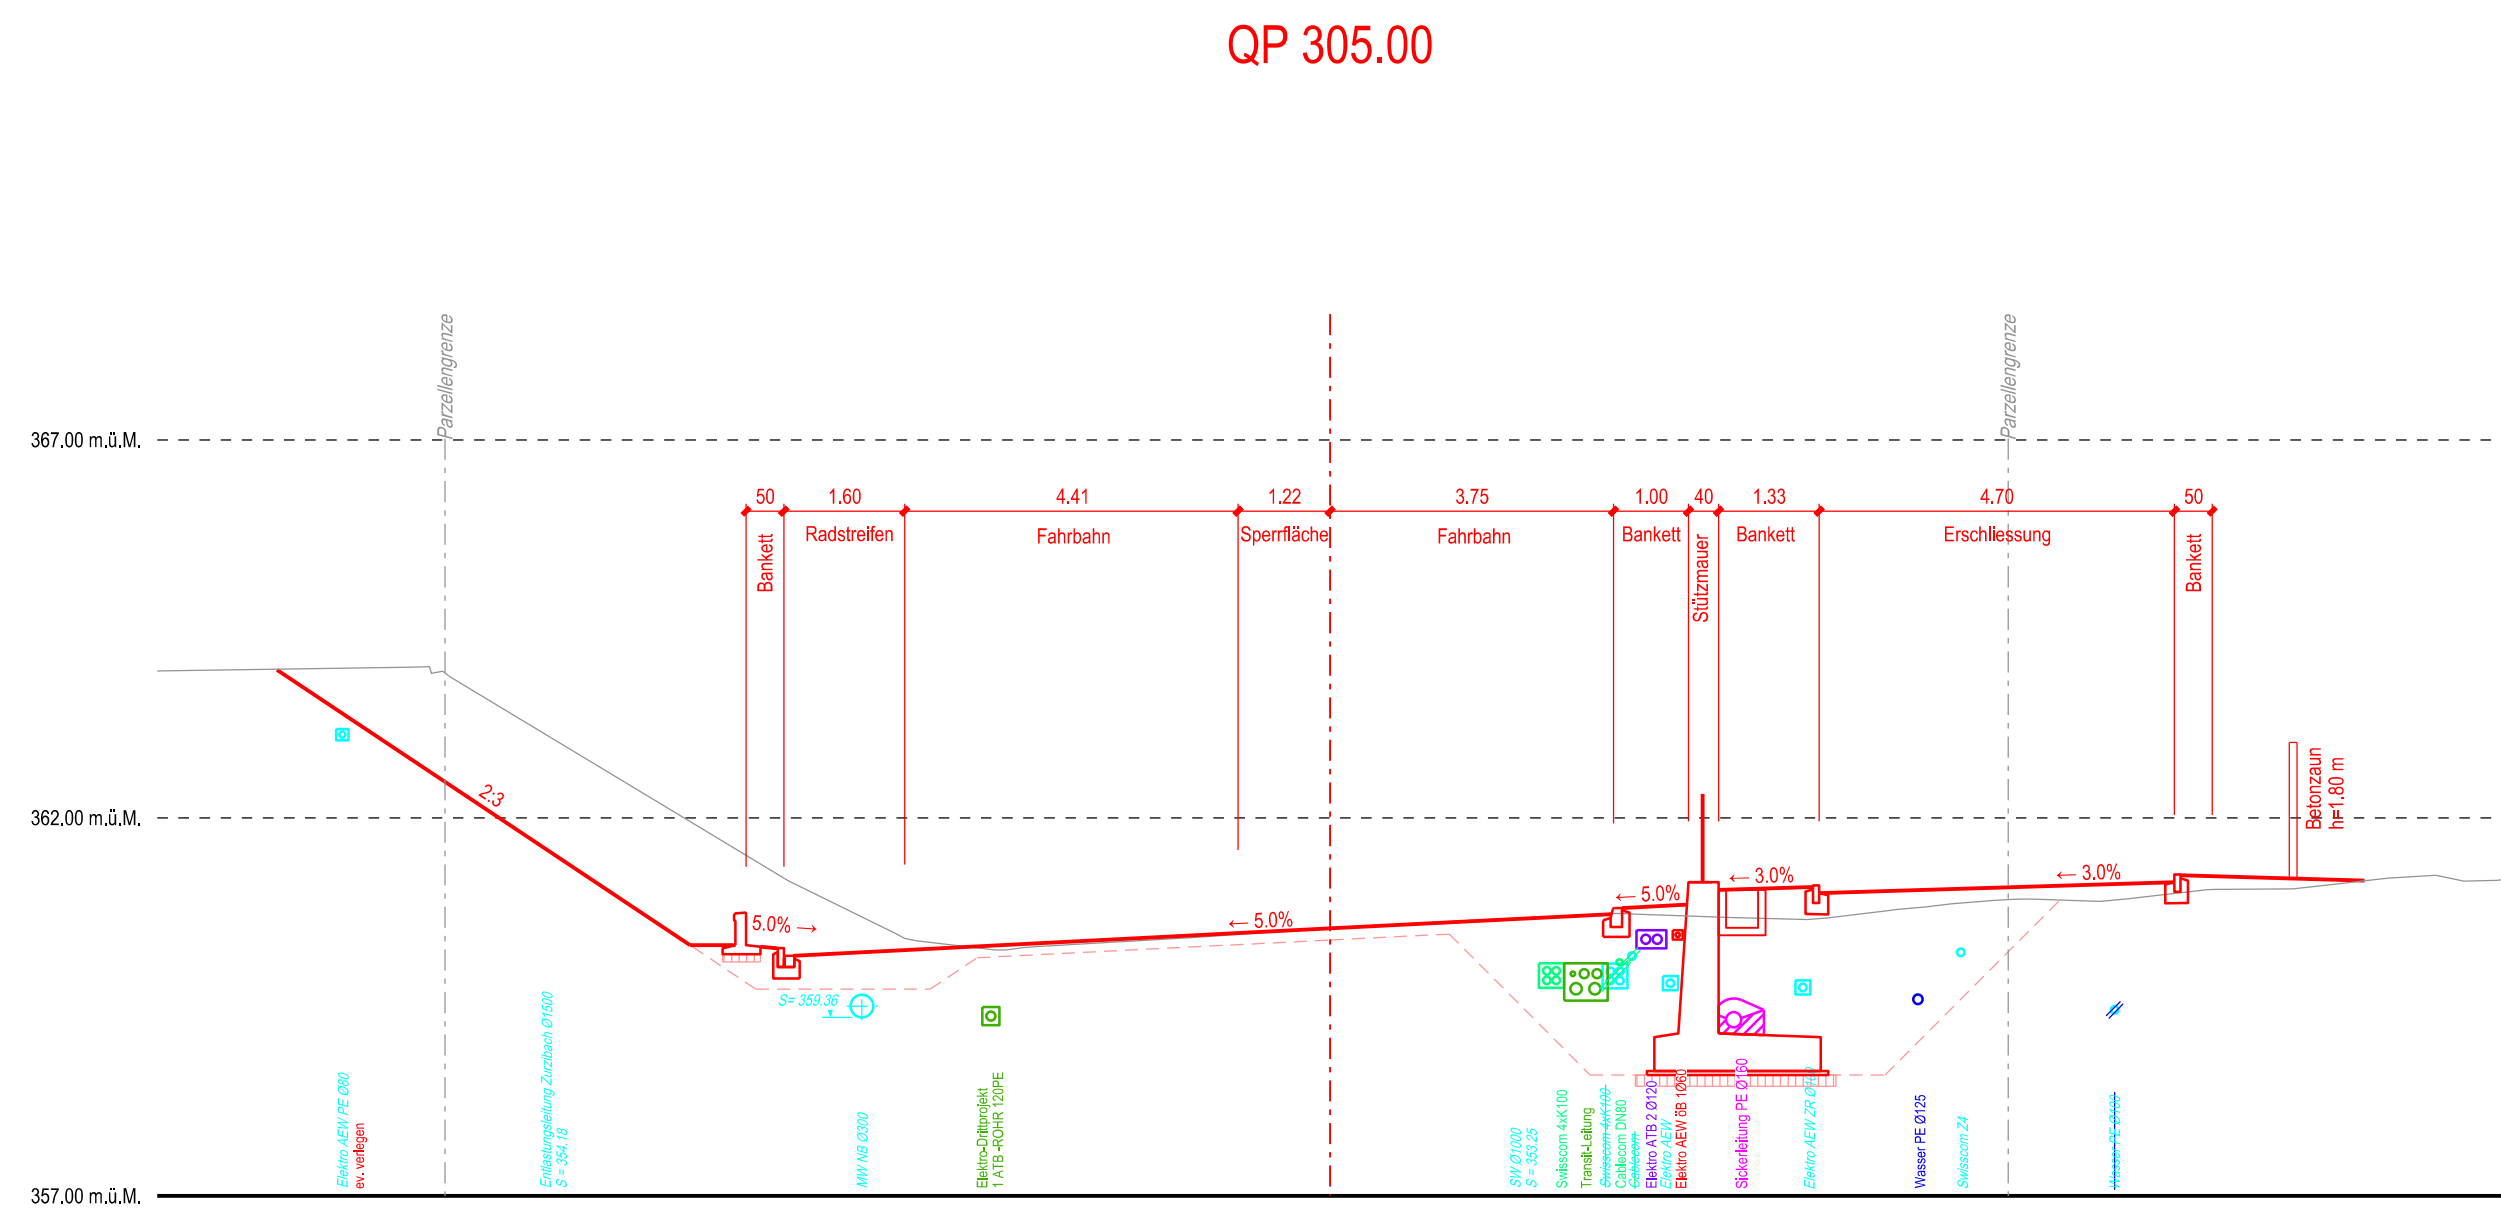
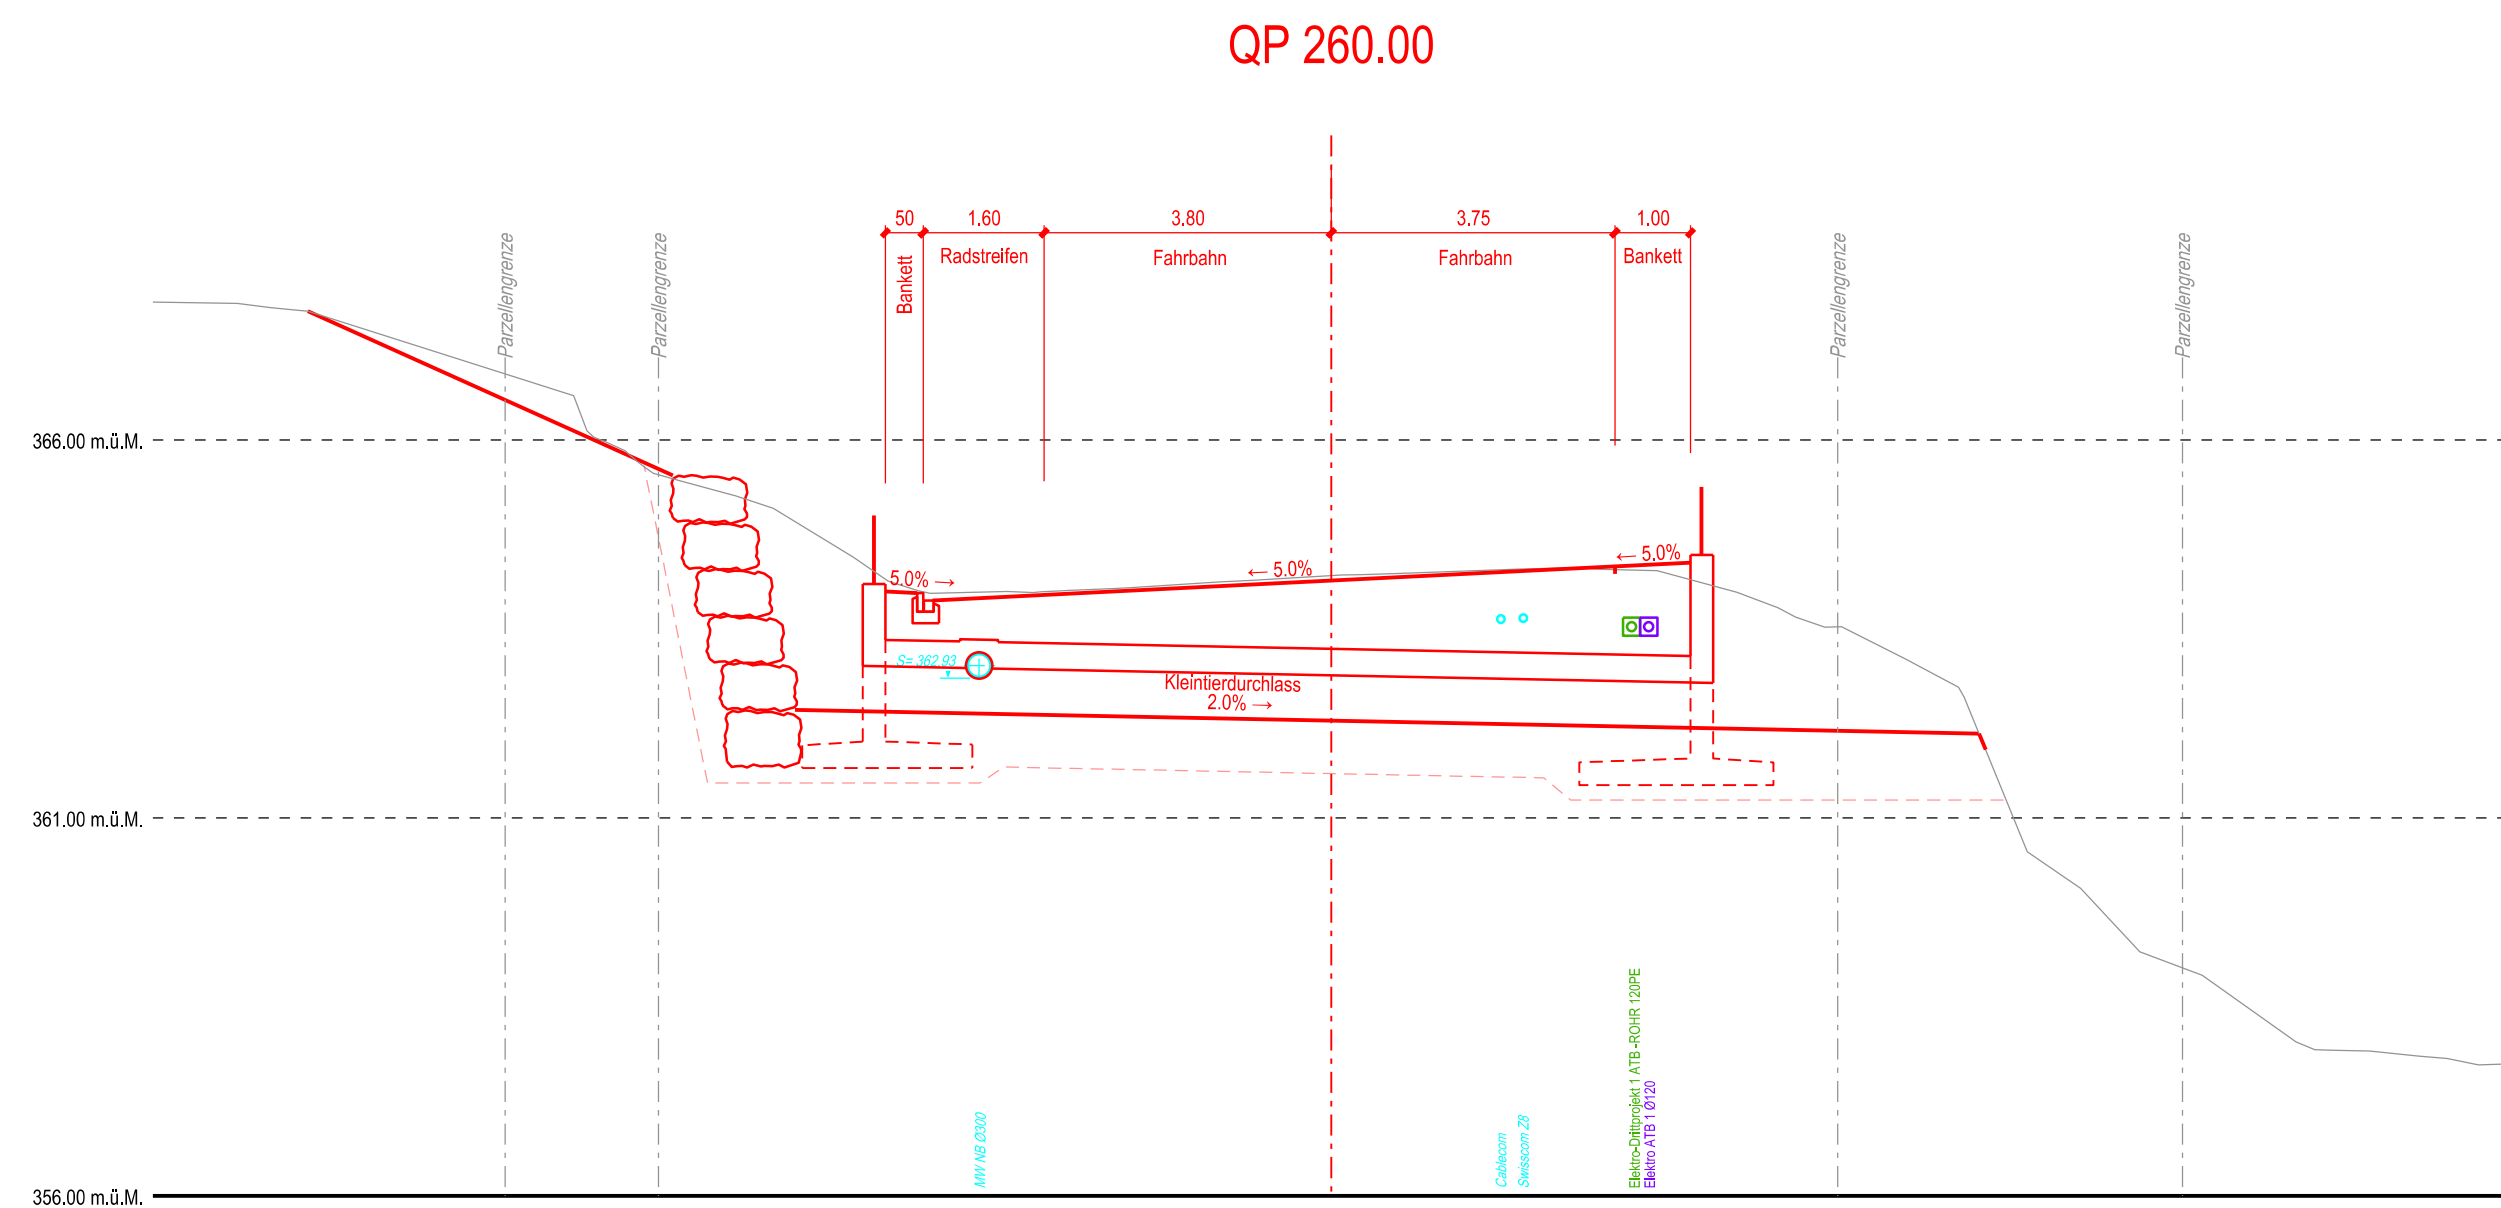
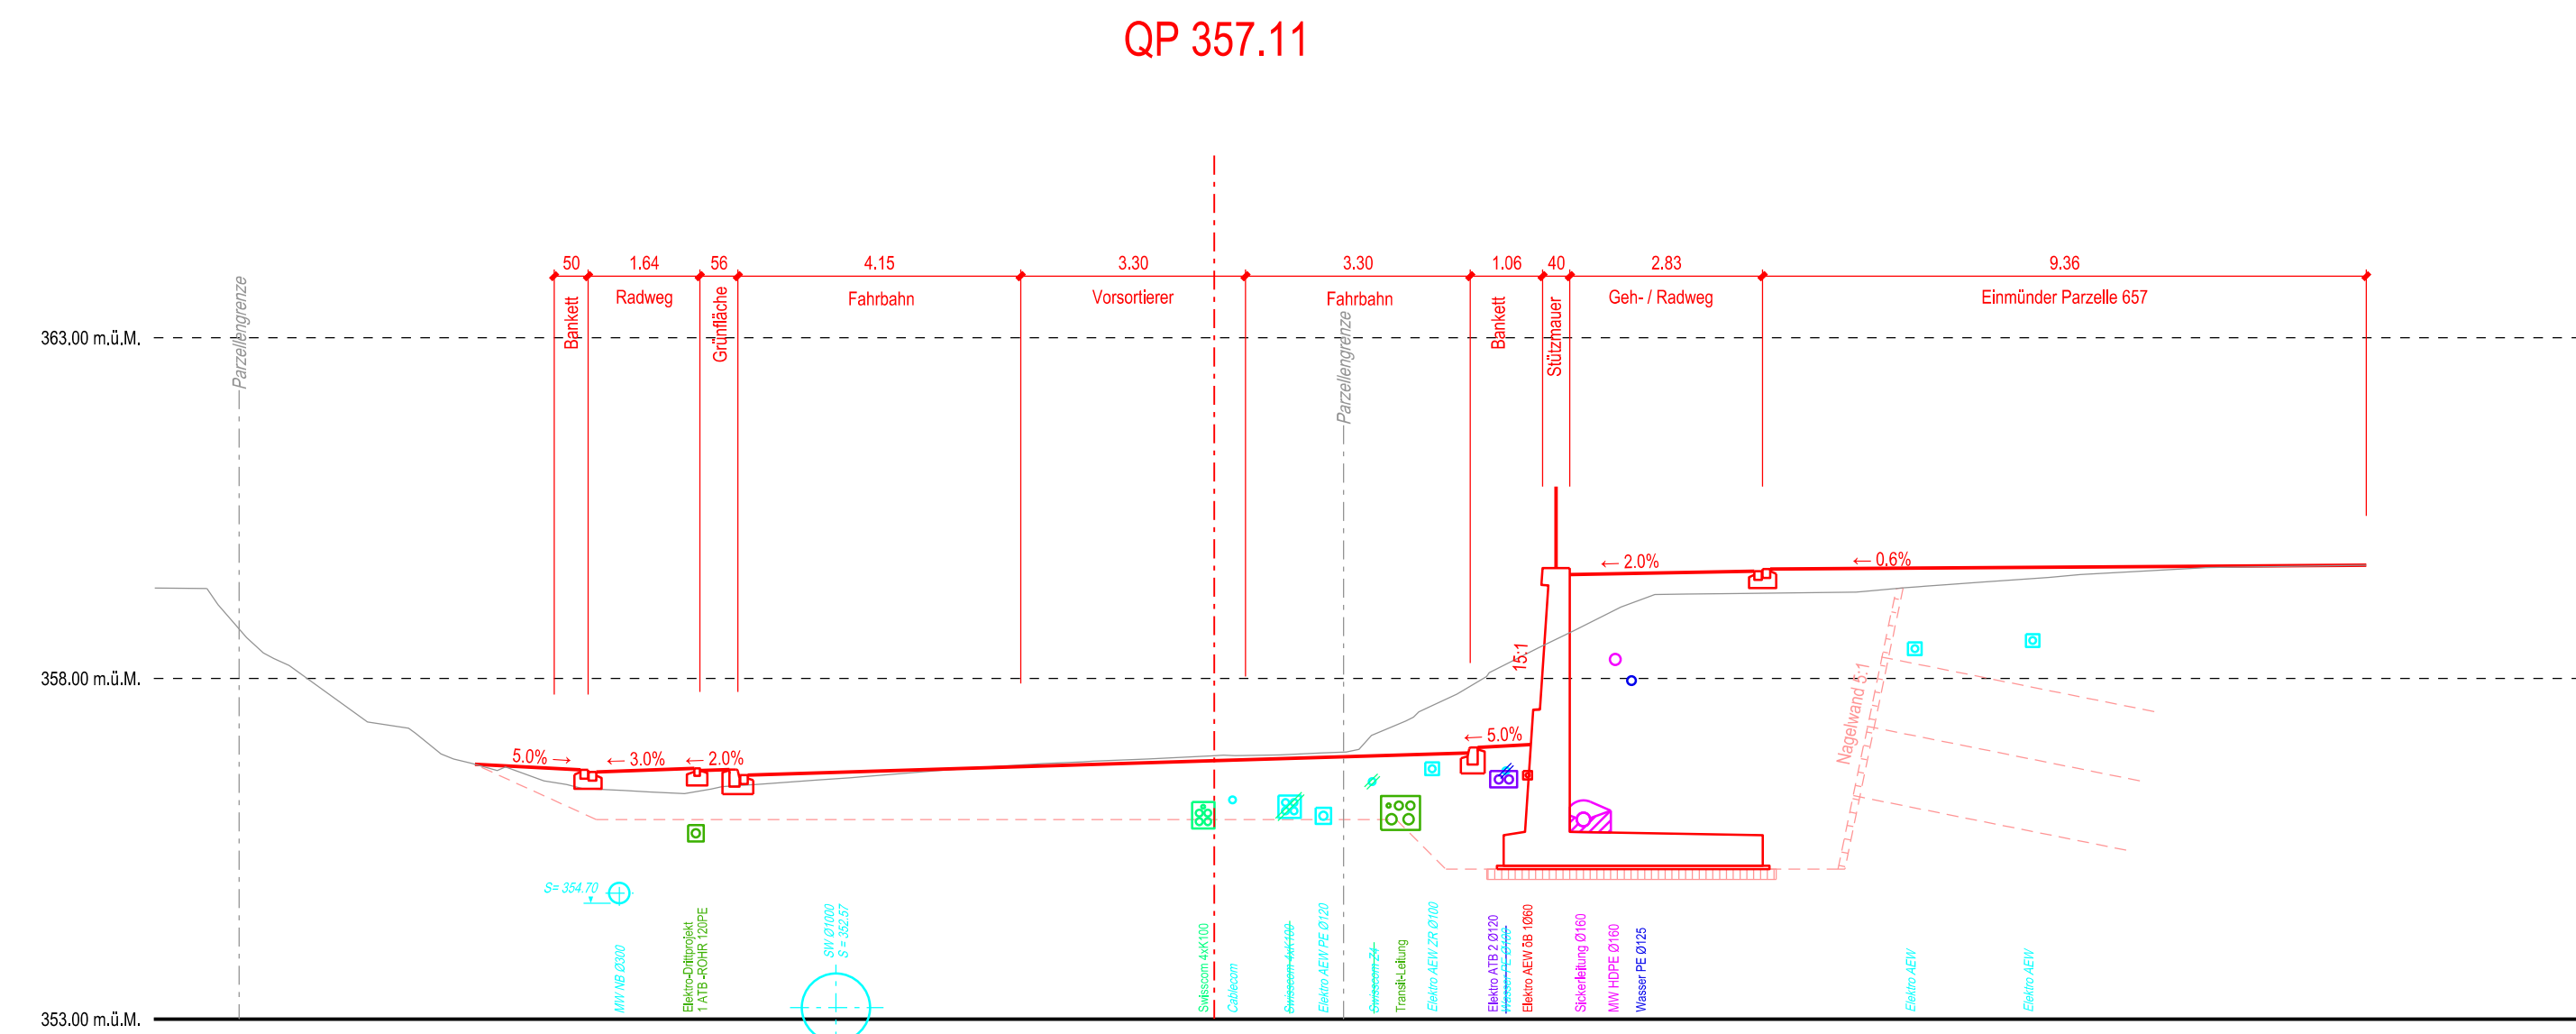


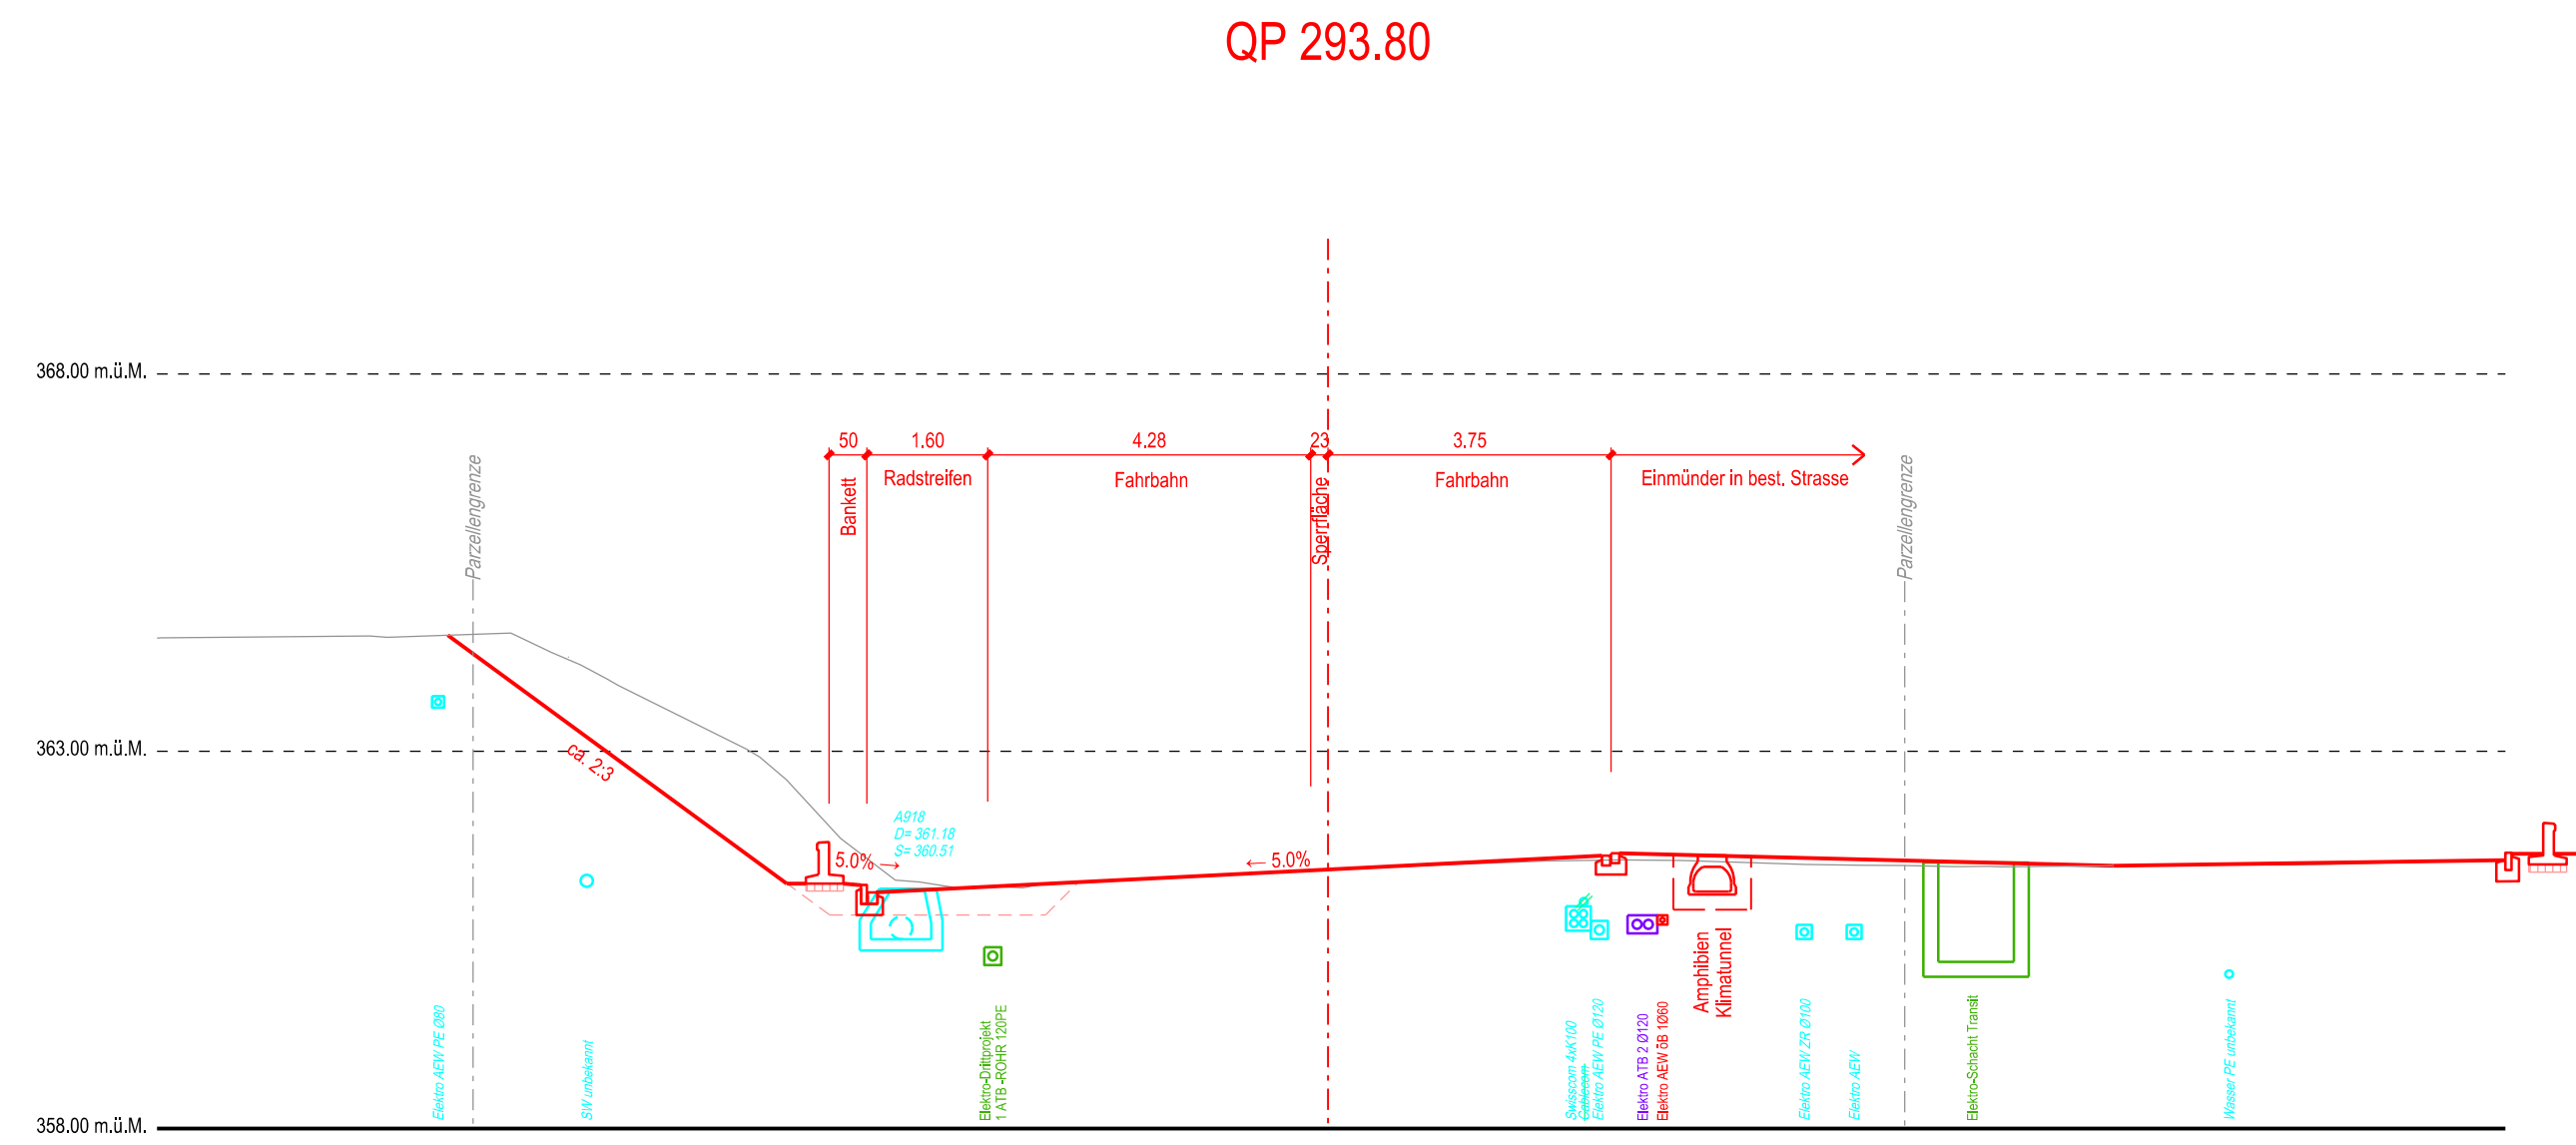

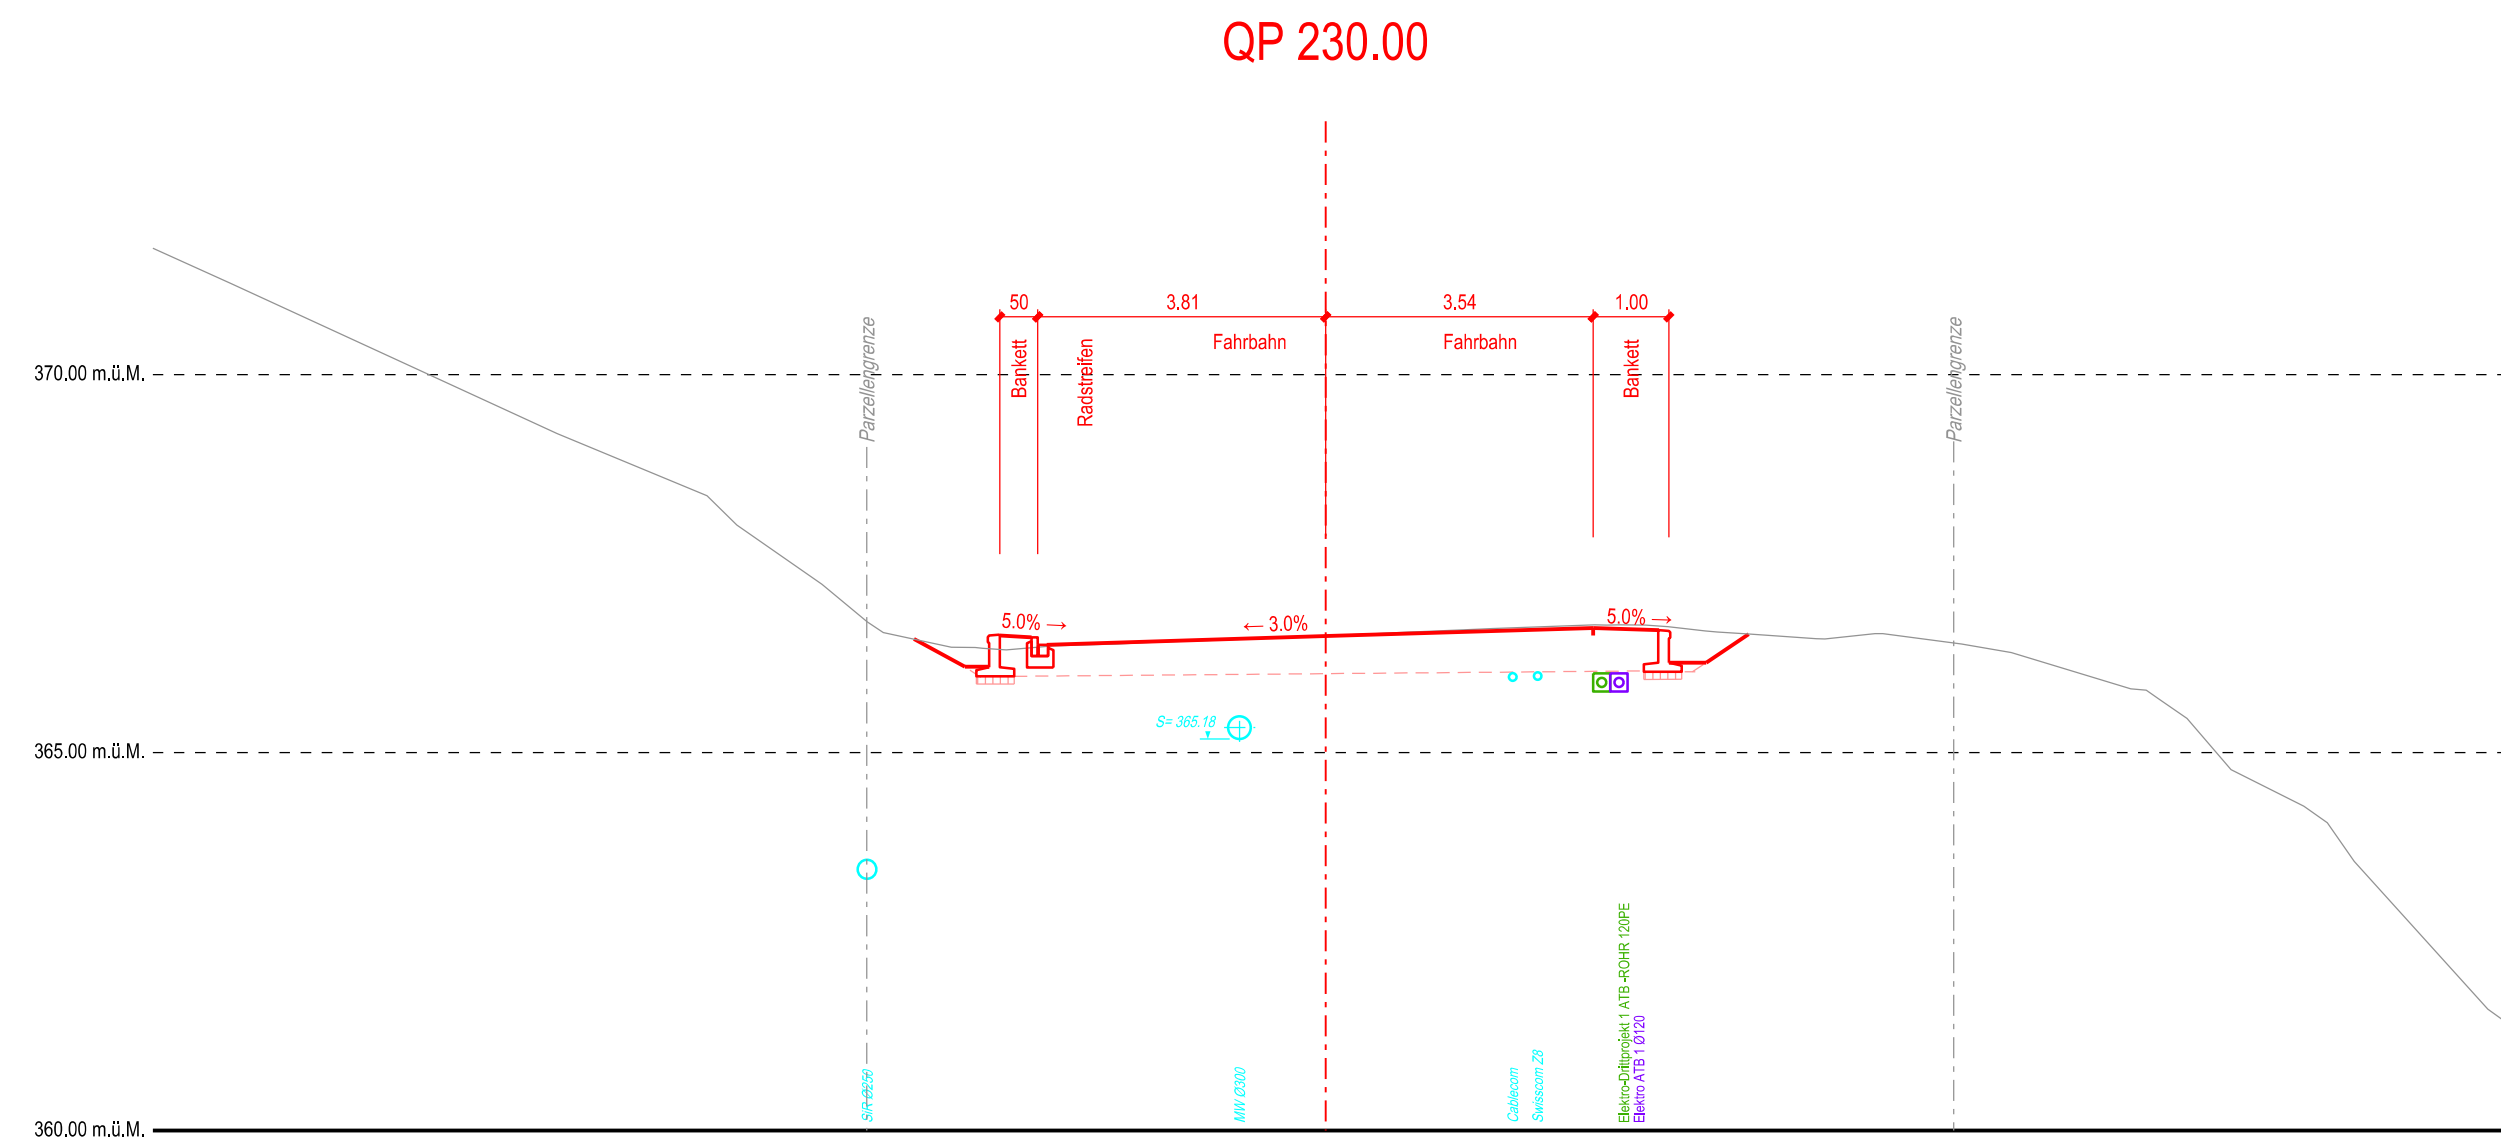

Departement
Bau, Verkehr und Umwelt
Abteilung Tiefbau

GEMEINDE

Bad Zurzach

STRASSE

NK 286

BEREICH

R178 + 220m bis R190 + 150m

OBJEKT

Ostumfahrung Bad Zurzach
Knoten Zurziberg

PLAN

Strassenbau
Querprofile 1:100, km 230.00 bis km 380.00

Vorstudien	Generelles Projekt	Auftragsprojekt	Submission	Ausführungsprojekt	Ausgeführtes Werk
					
PROJEKTVERFASSER: Basler & Hofmann Ingenieure, Planer und Berater Feststrasse 349, Postfach CH-4032 Zollikon T +41 44 387 33 22, F +41 44 387 11 00 www.baslerhofmann.ch			FORMAT: 60 / 147 FLÄCHE: 0.882 m²		
PROJEKT PSH			DATUM 12.04.2019		
GEZEICHNET MOB			GEZEICHNET MOB		
ÄNDERUNGEN			INDEX		
A			A		
B			B		
C			C		
EINGEGEBEN FREIGABE			EINGEGEBEN FREIGABE		
REG. NR. 323.286.001			PLAN NR.		

BAUHERR:
Abteilung Tiefbau
Realisierung