




QP 405.00

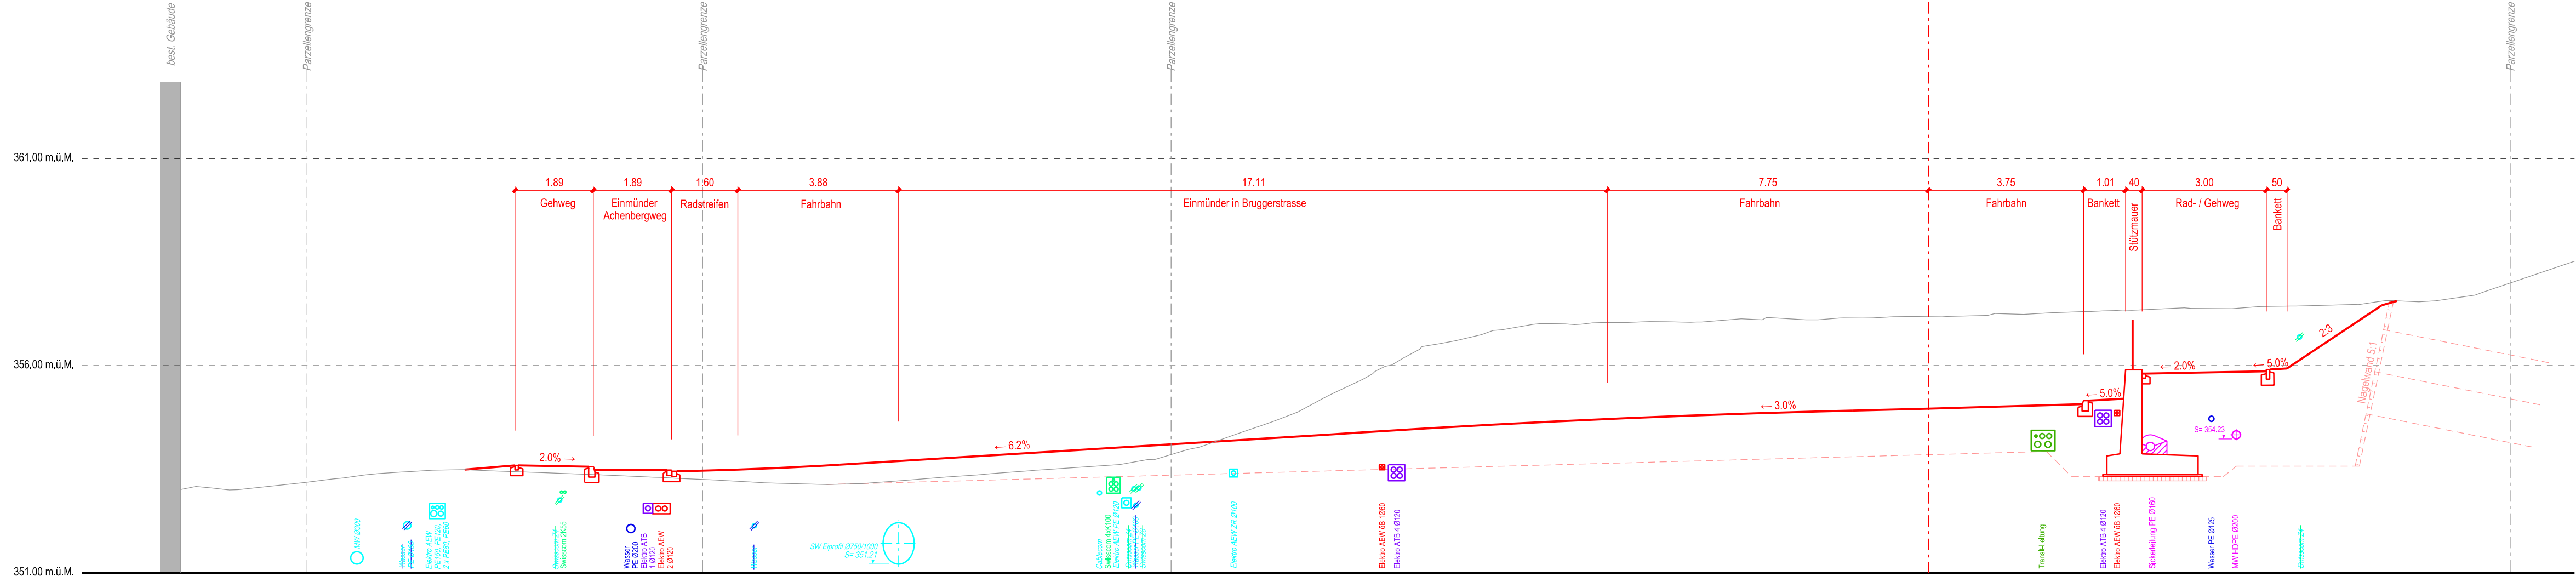


QP 530.00

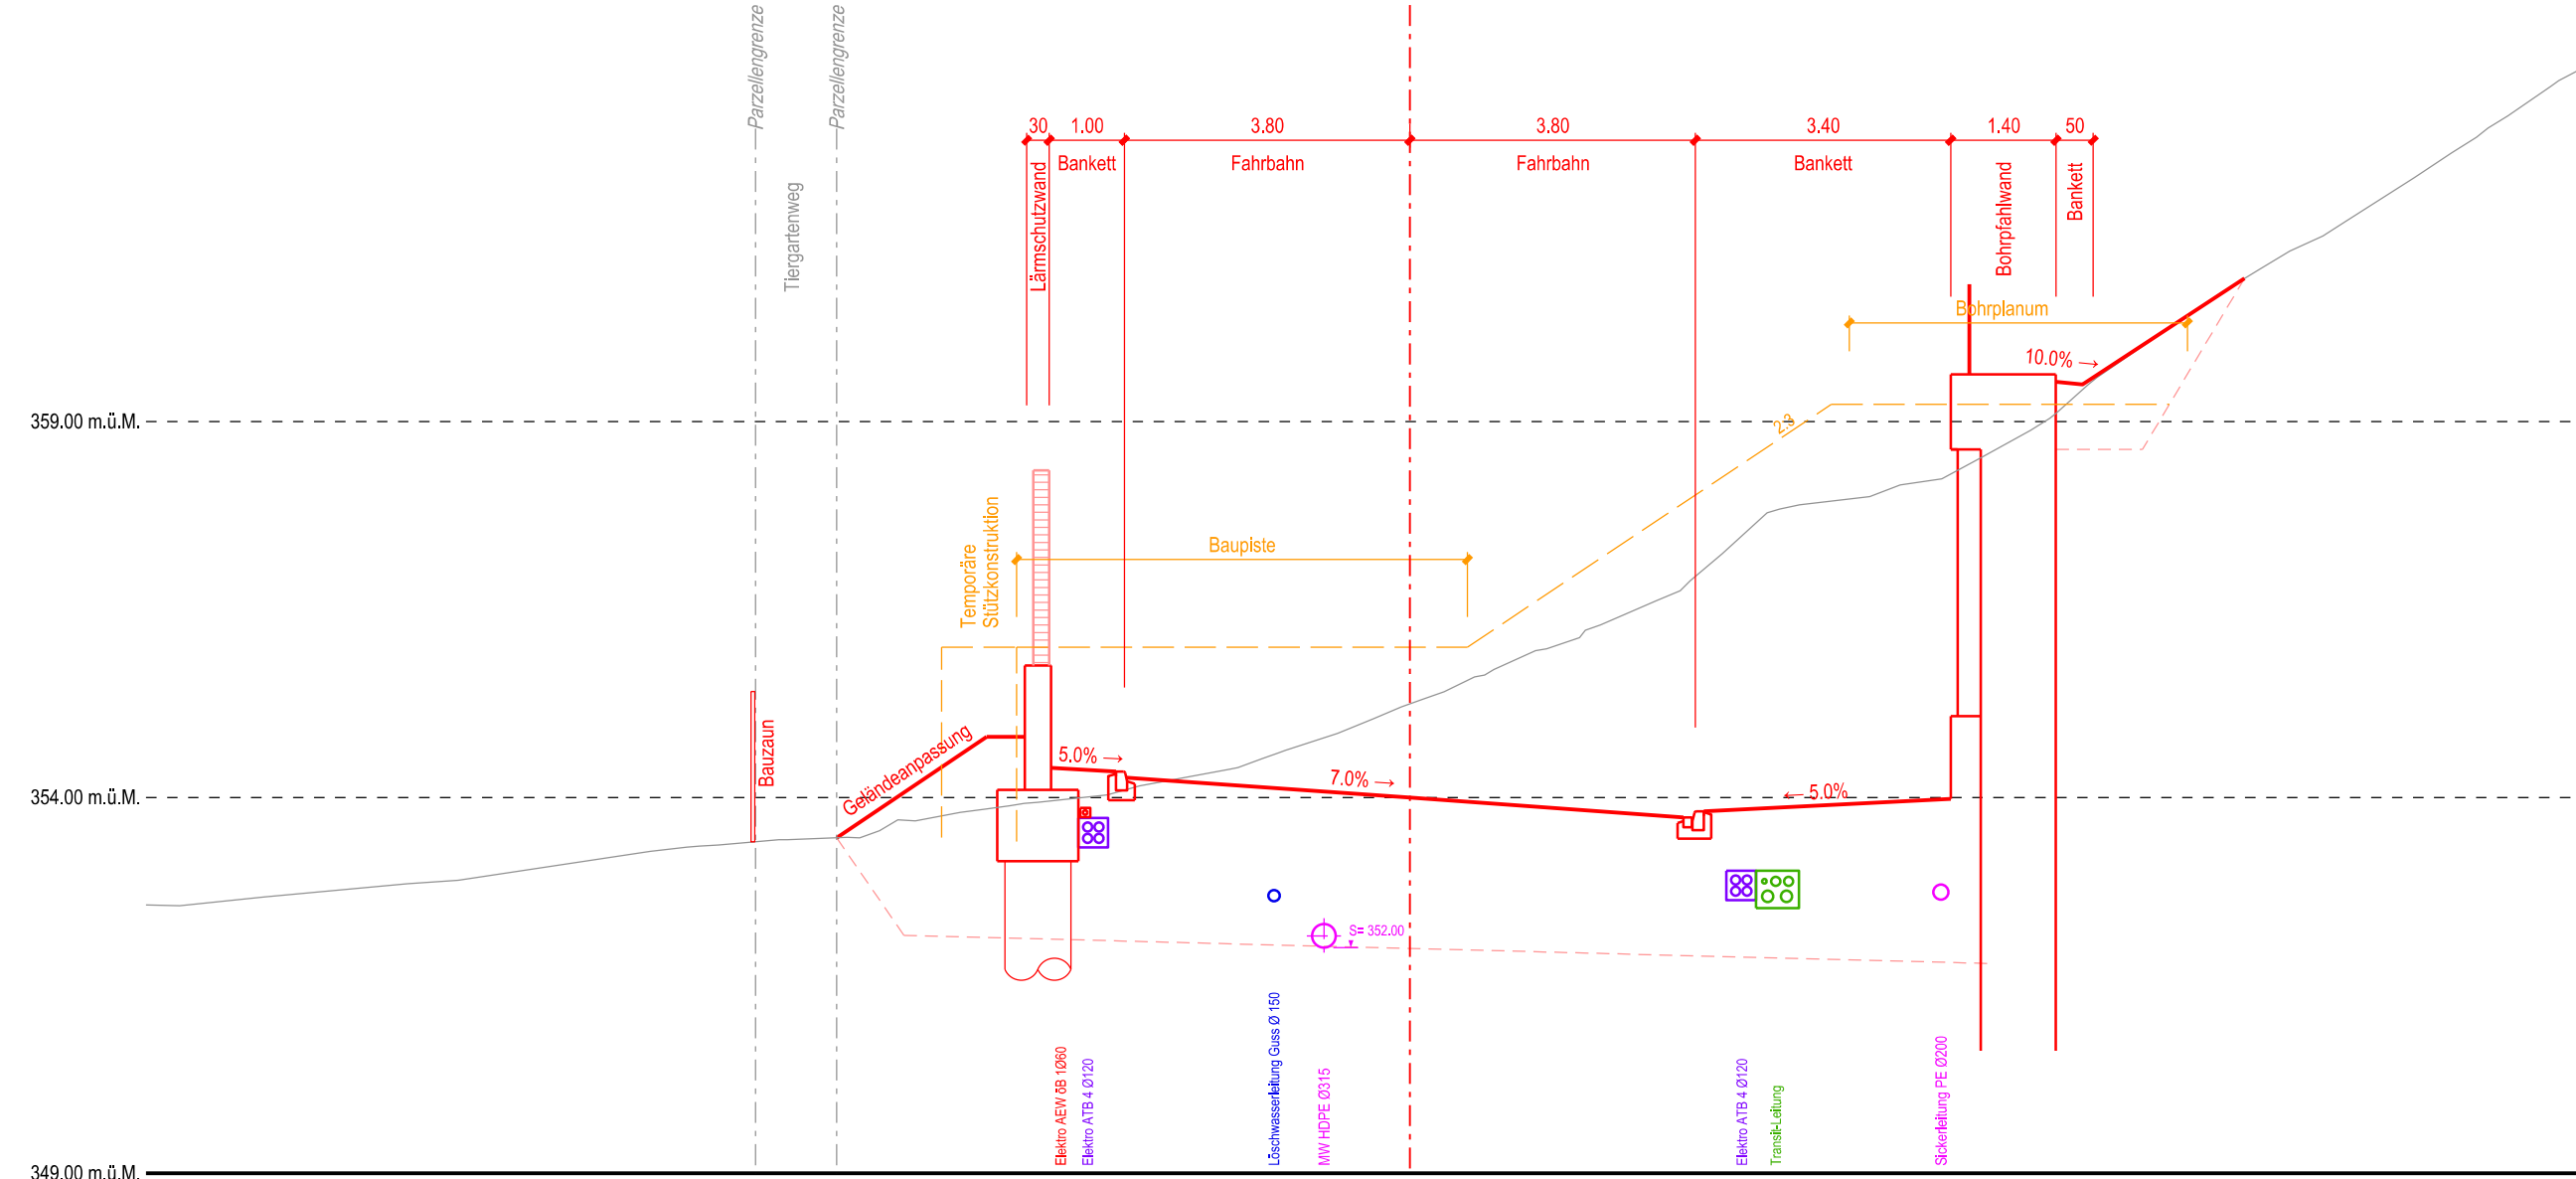


QP 430.00

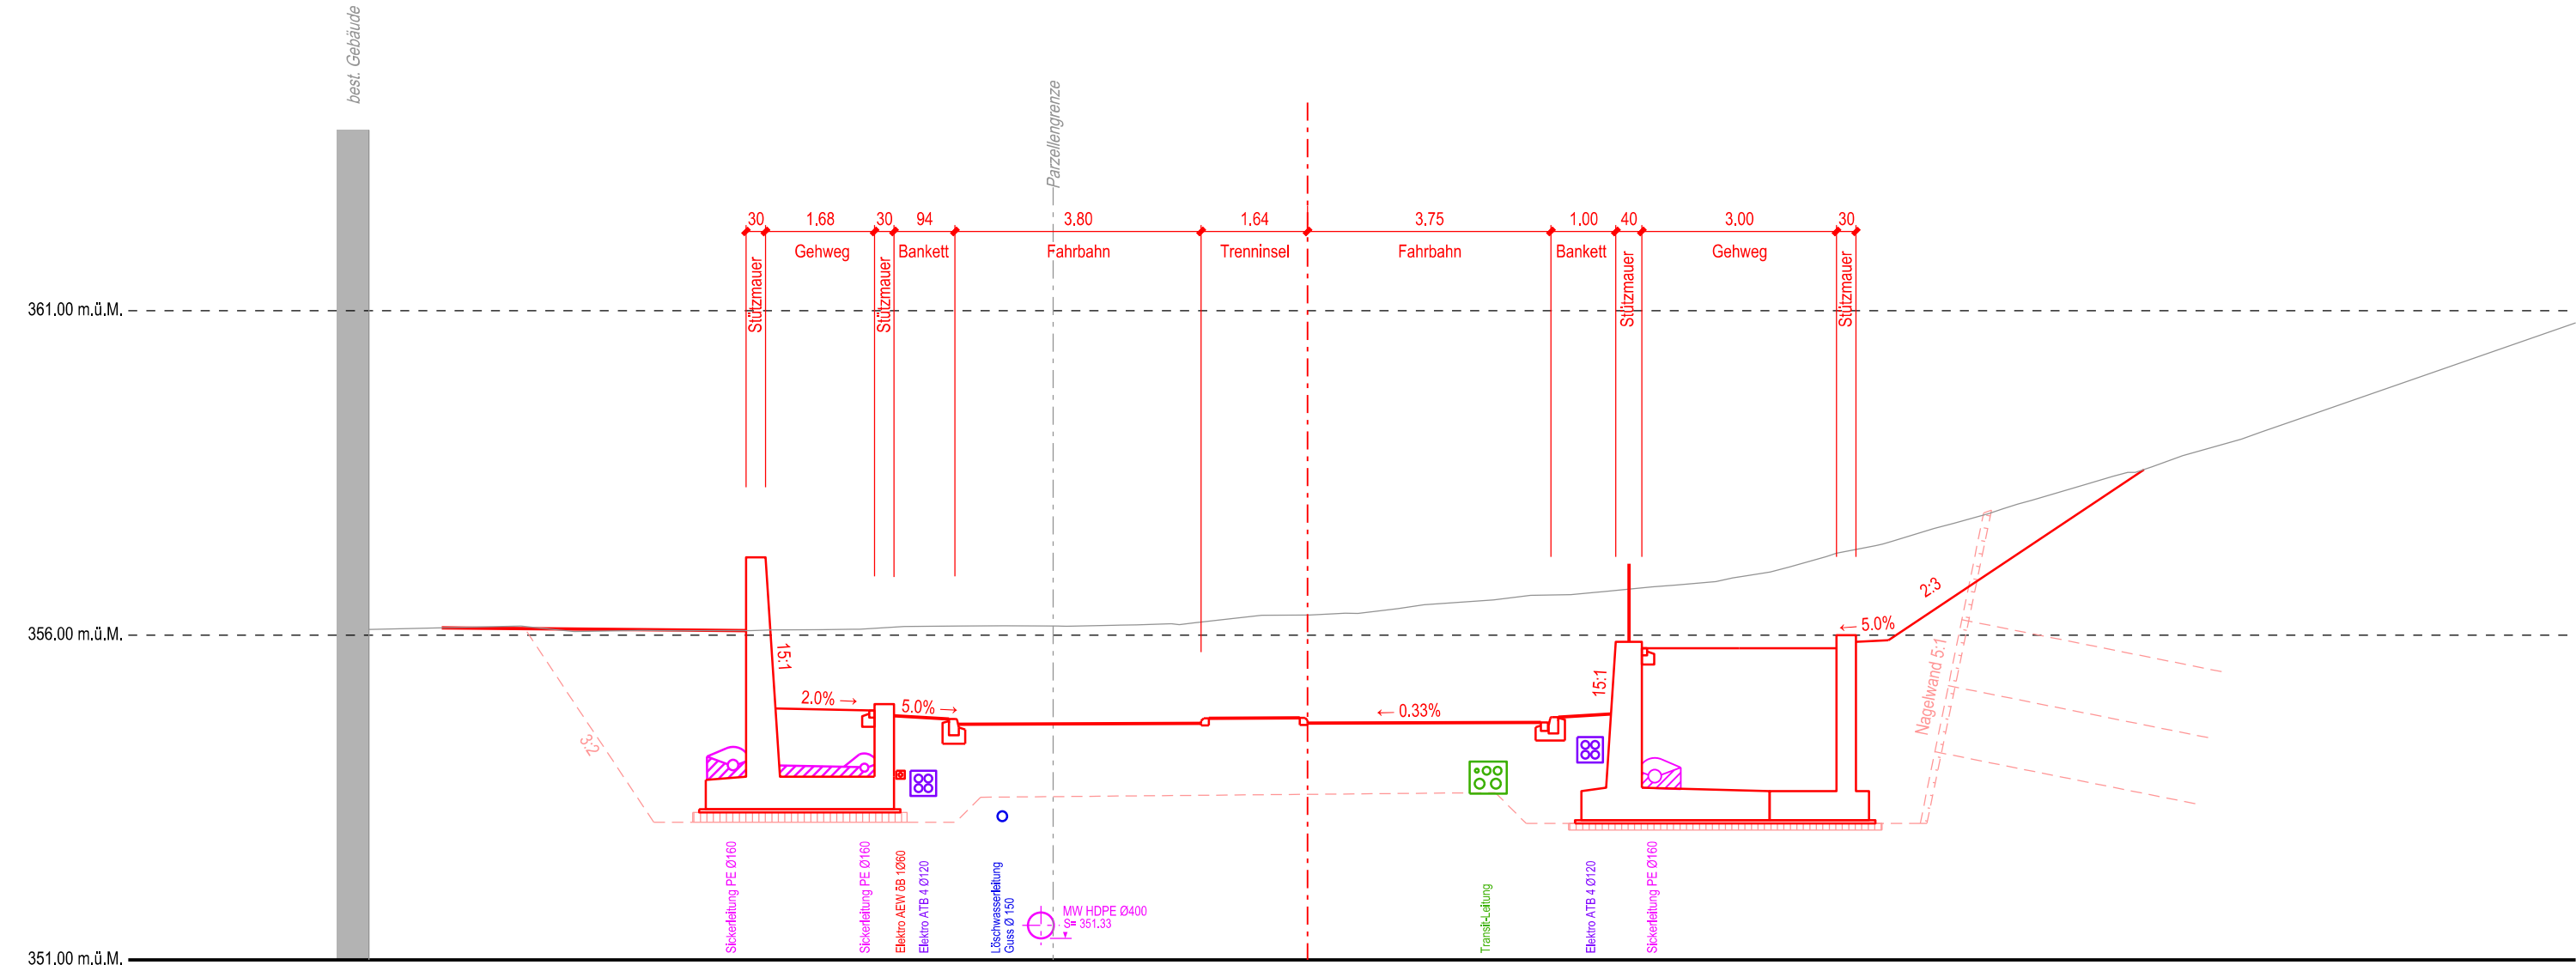


QP 480.00

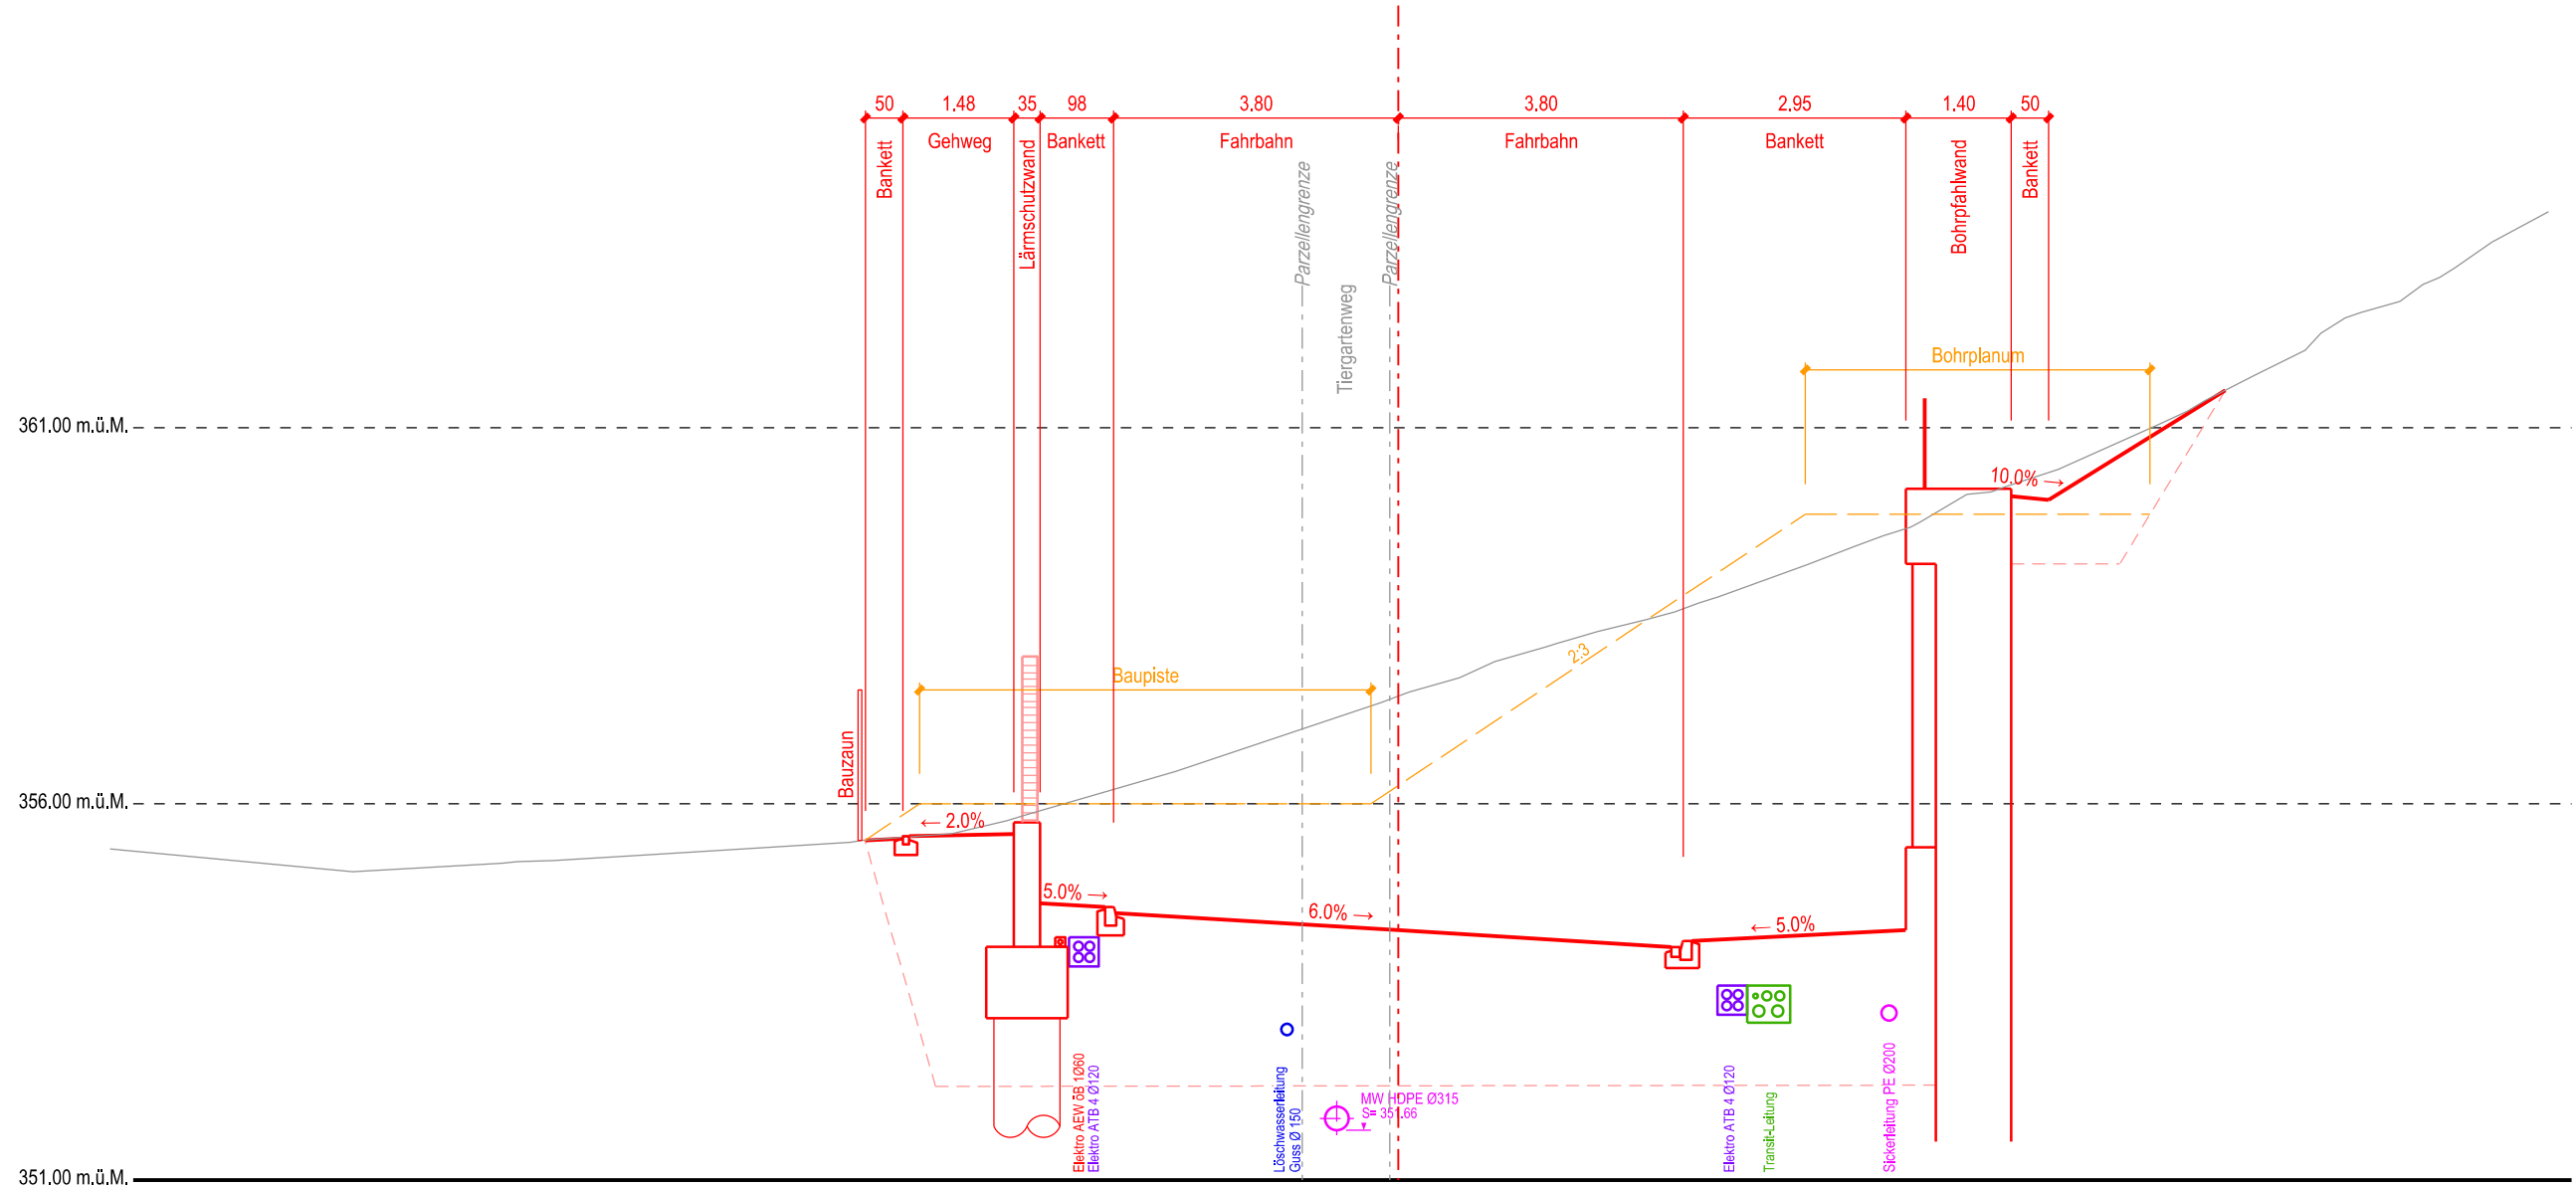


QP 555.00

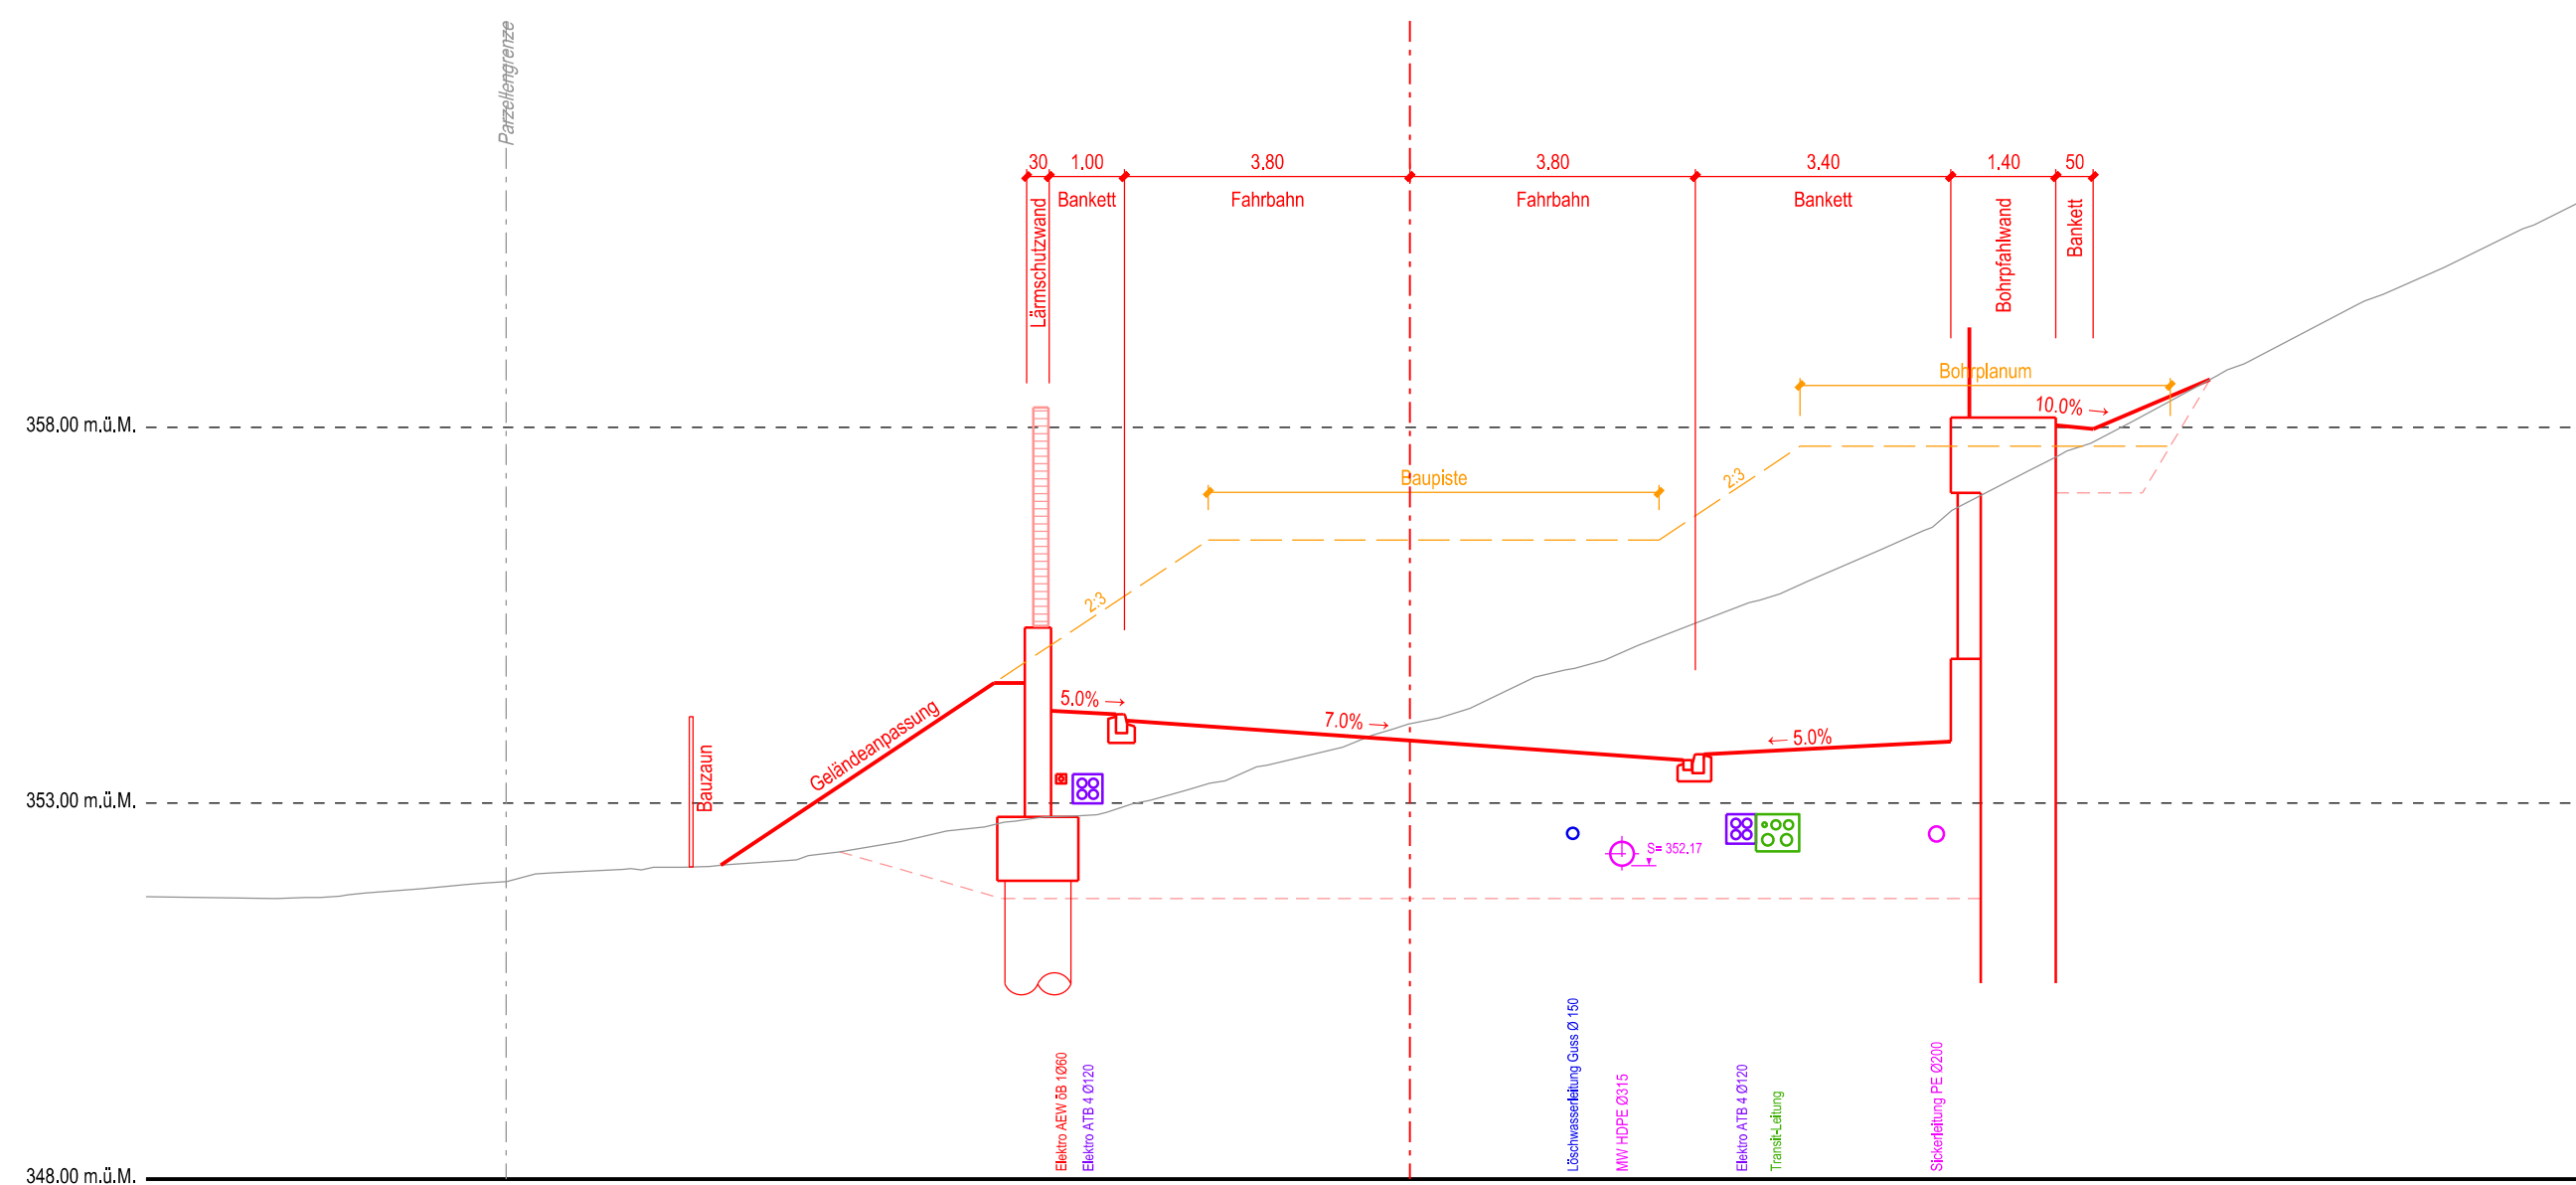


QP 455.00

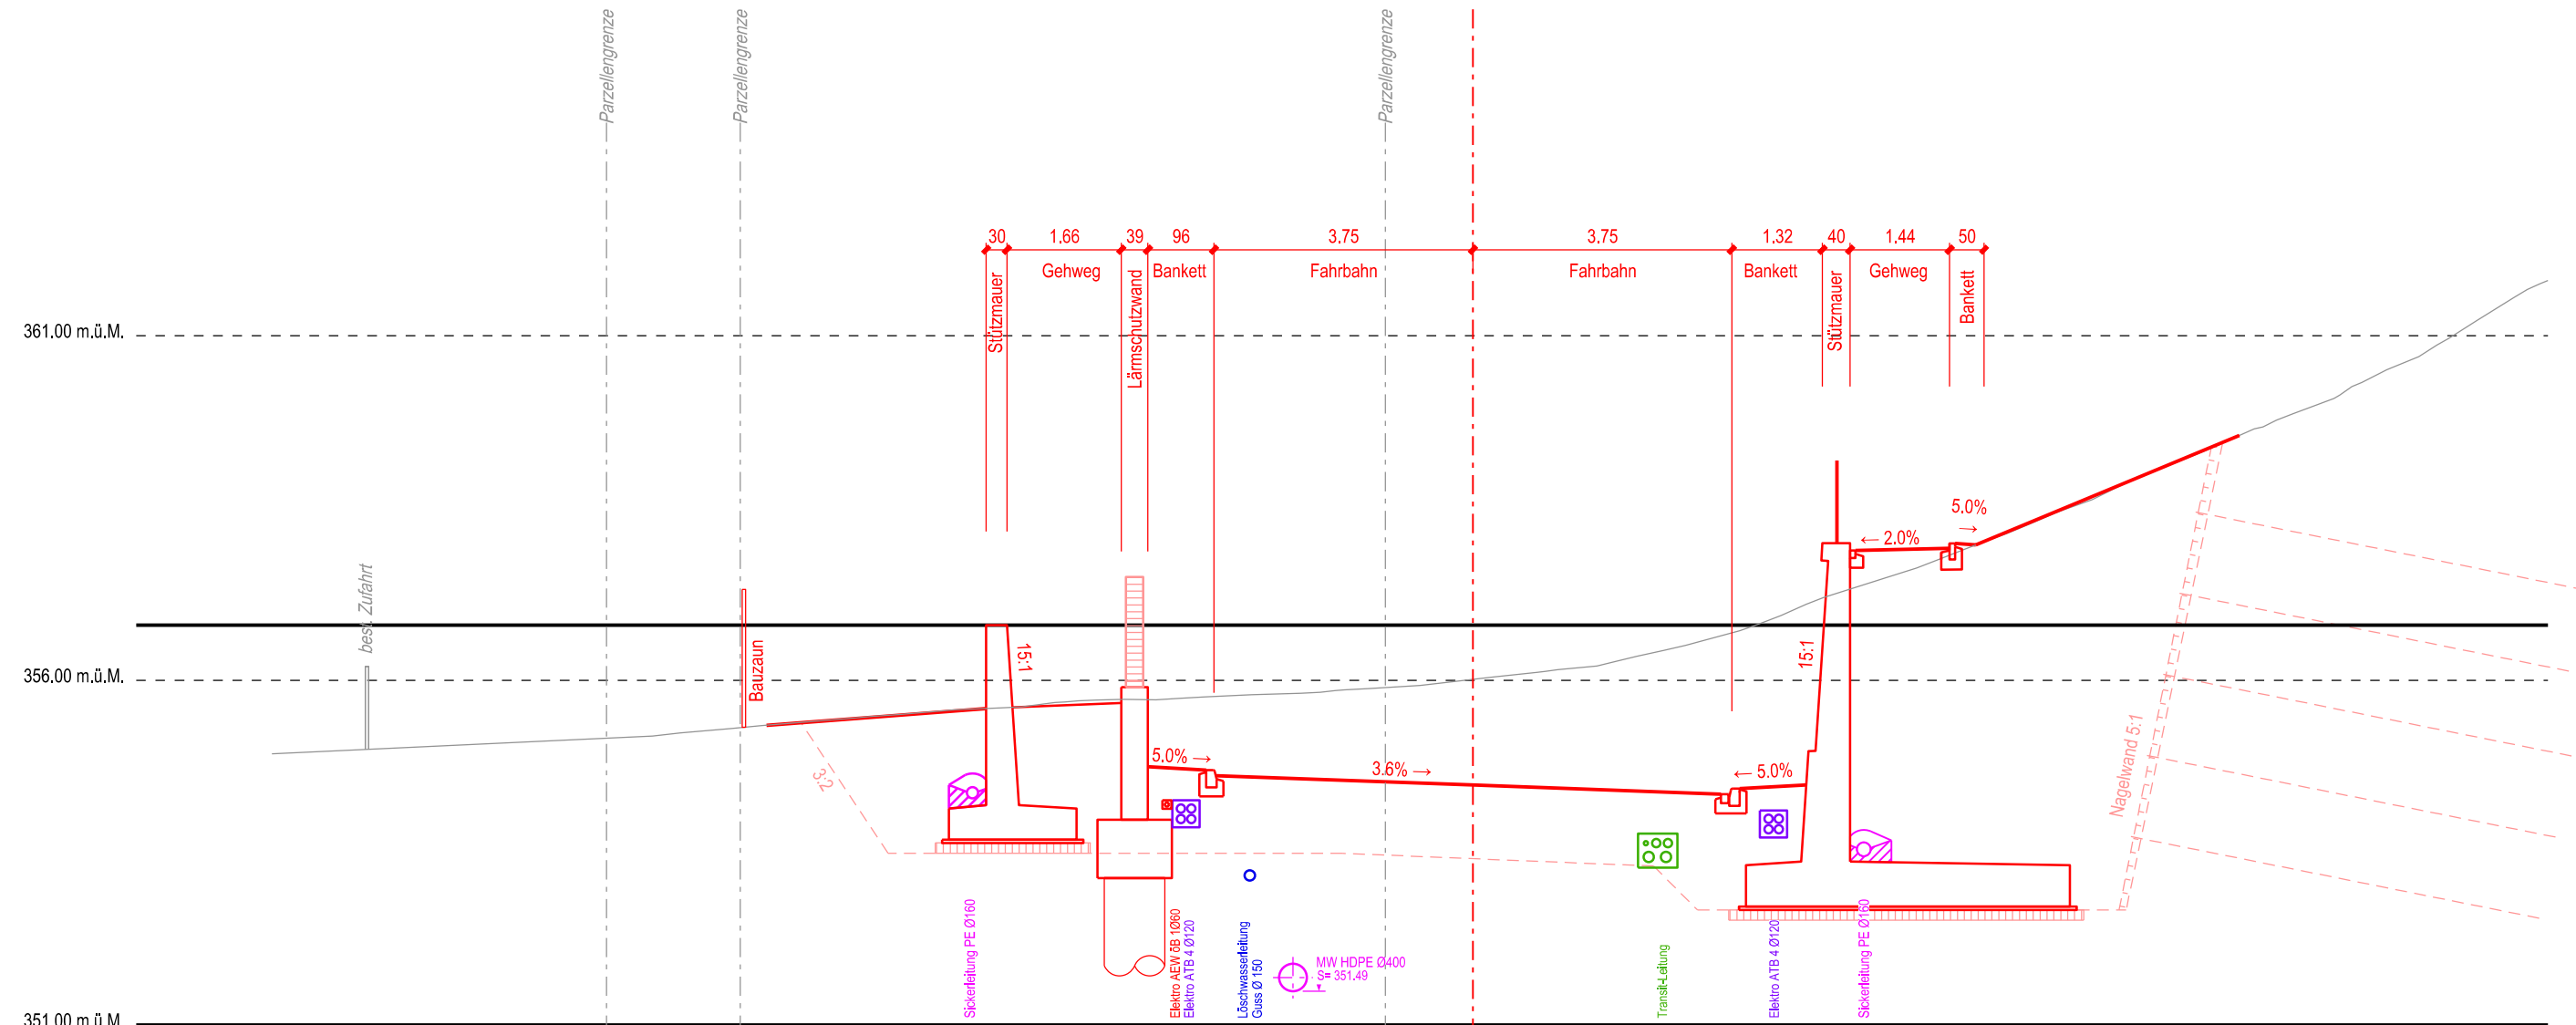

QP 505.00

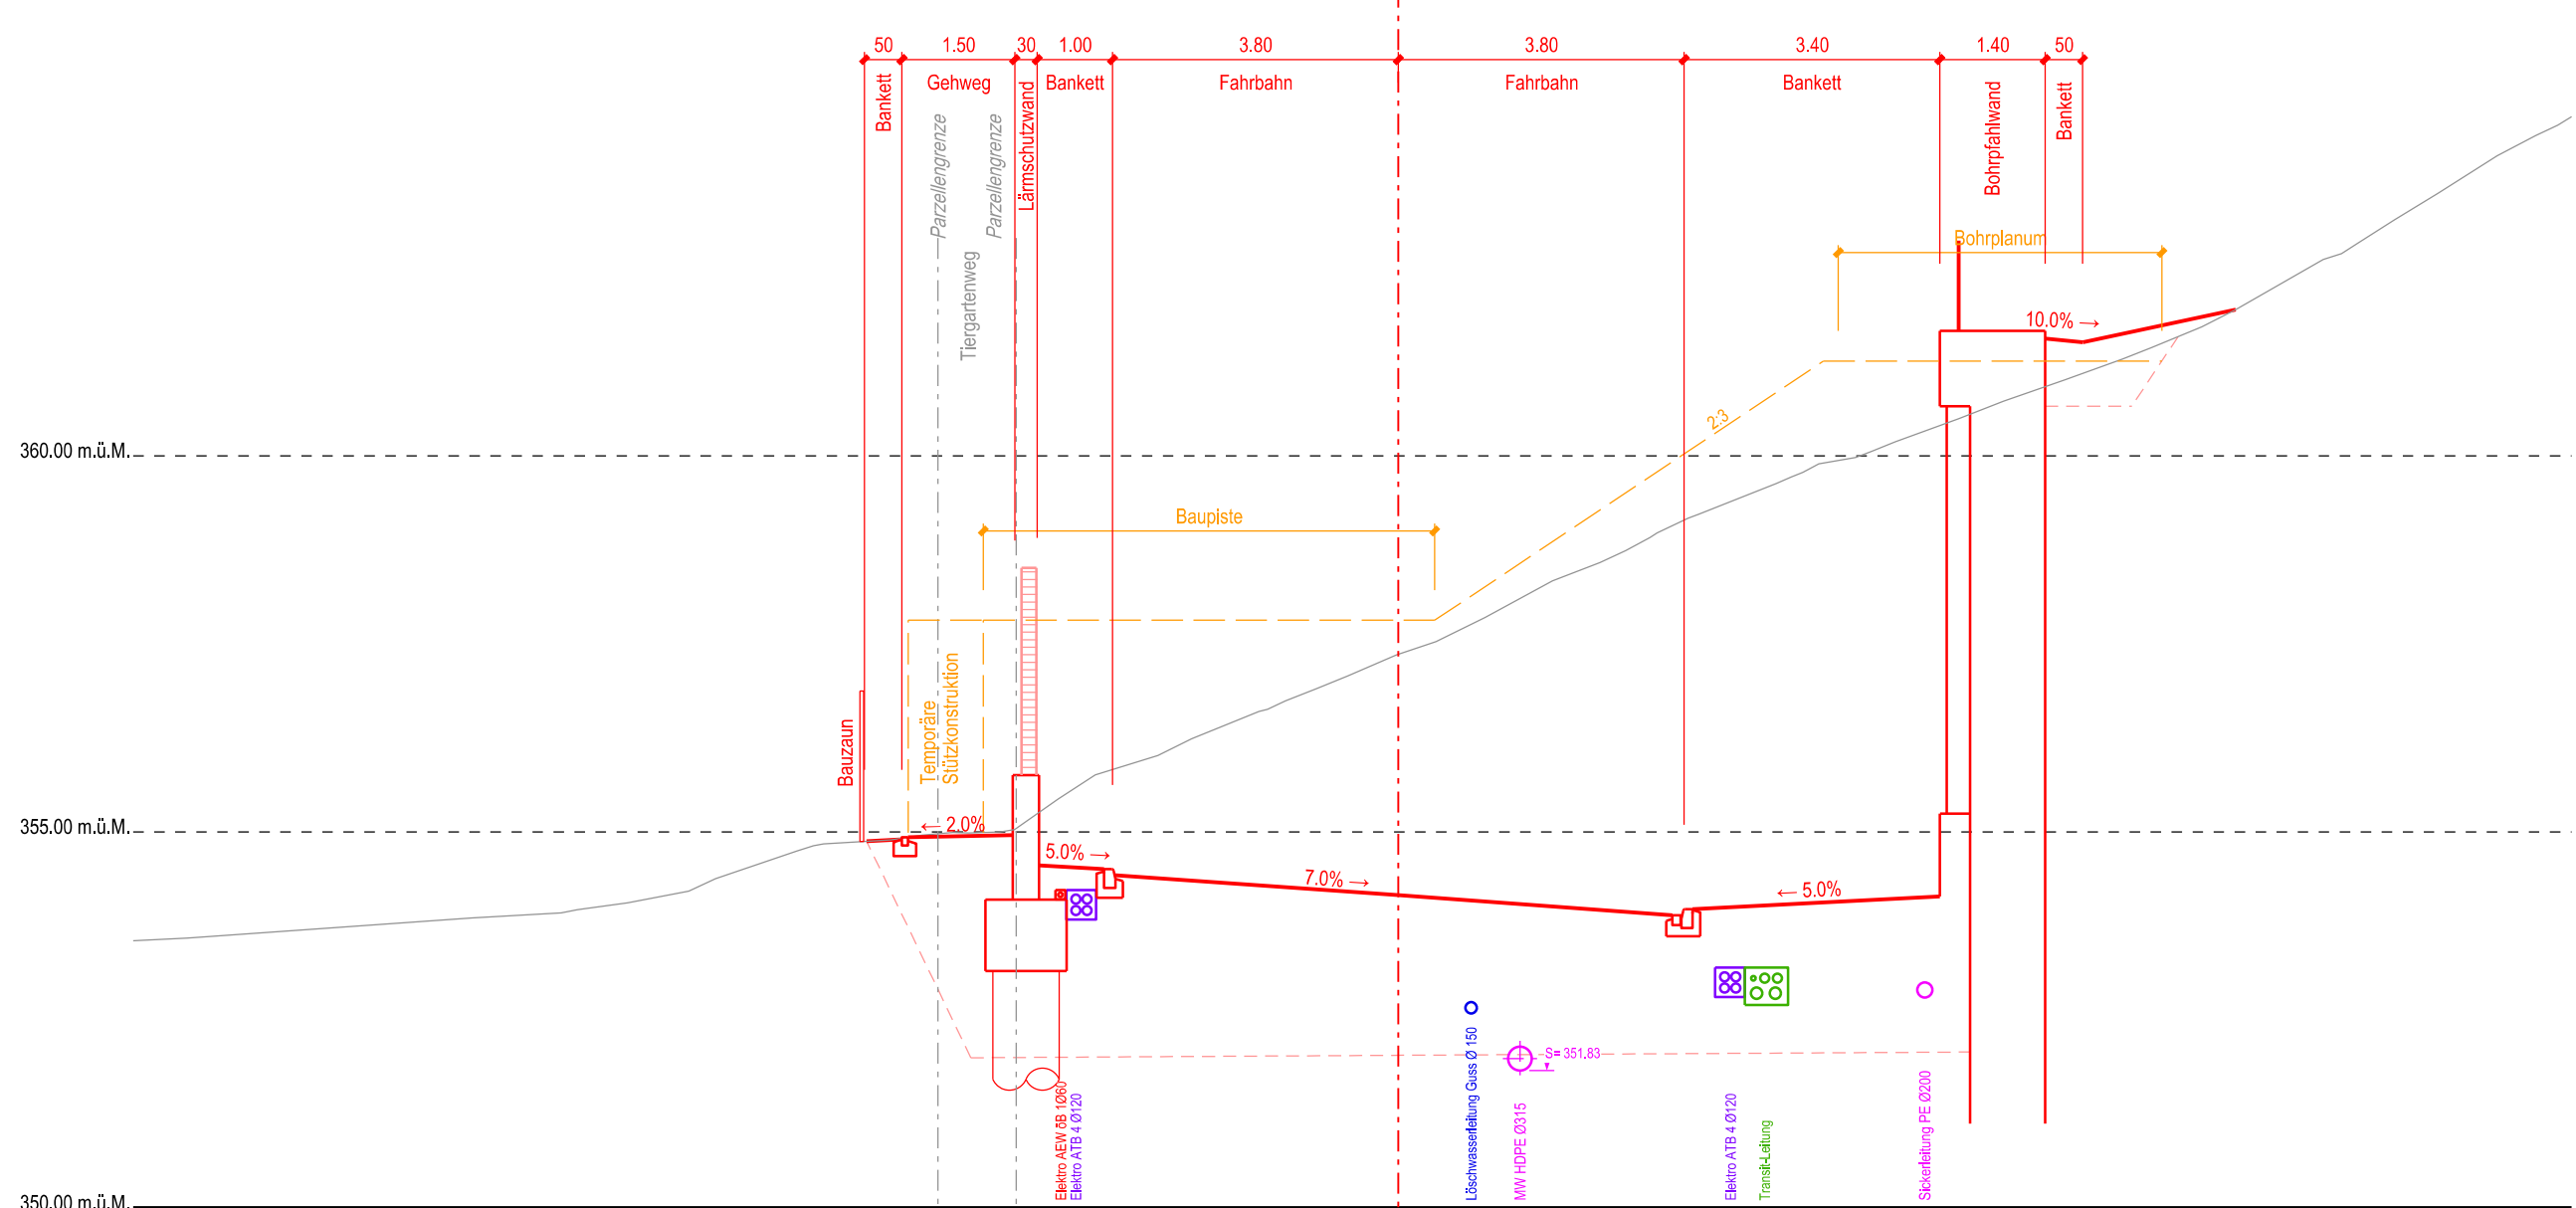

QP 580.00

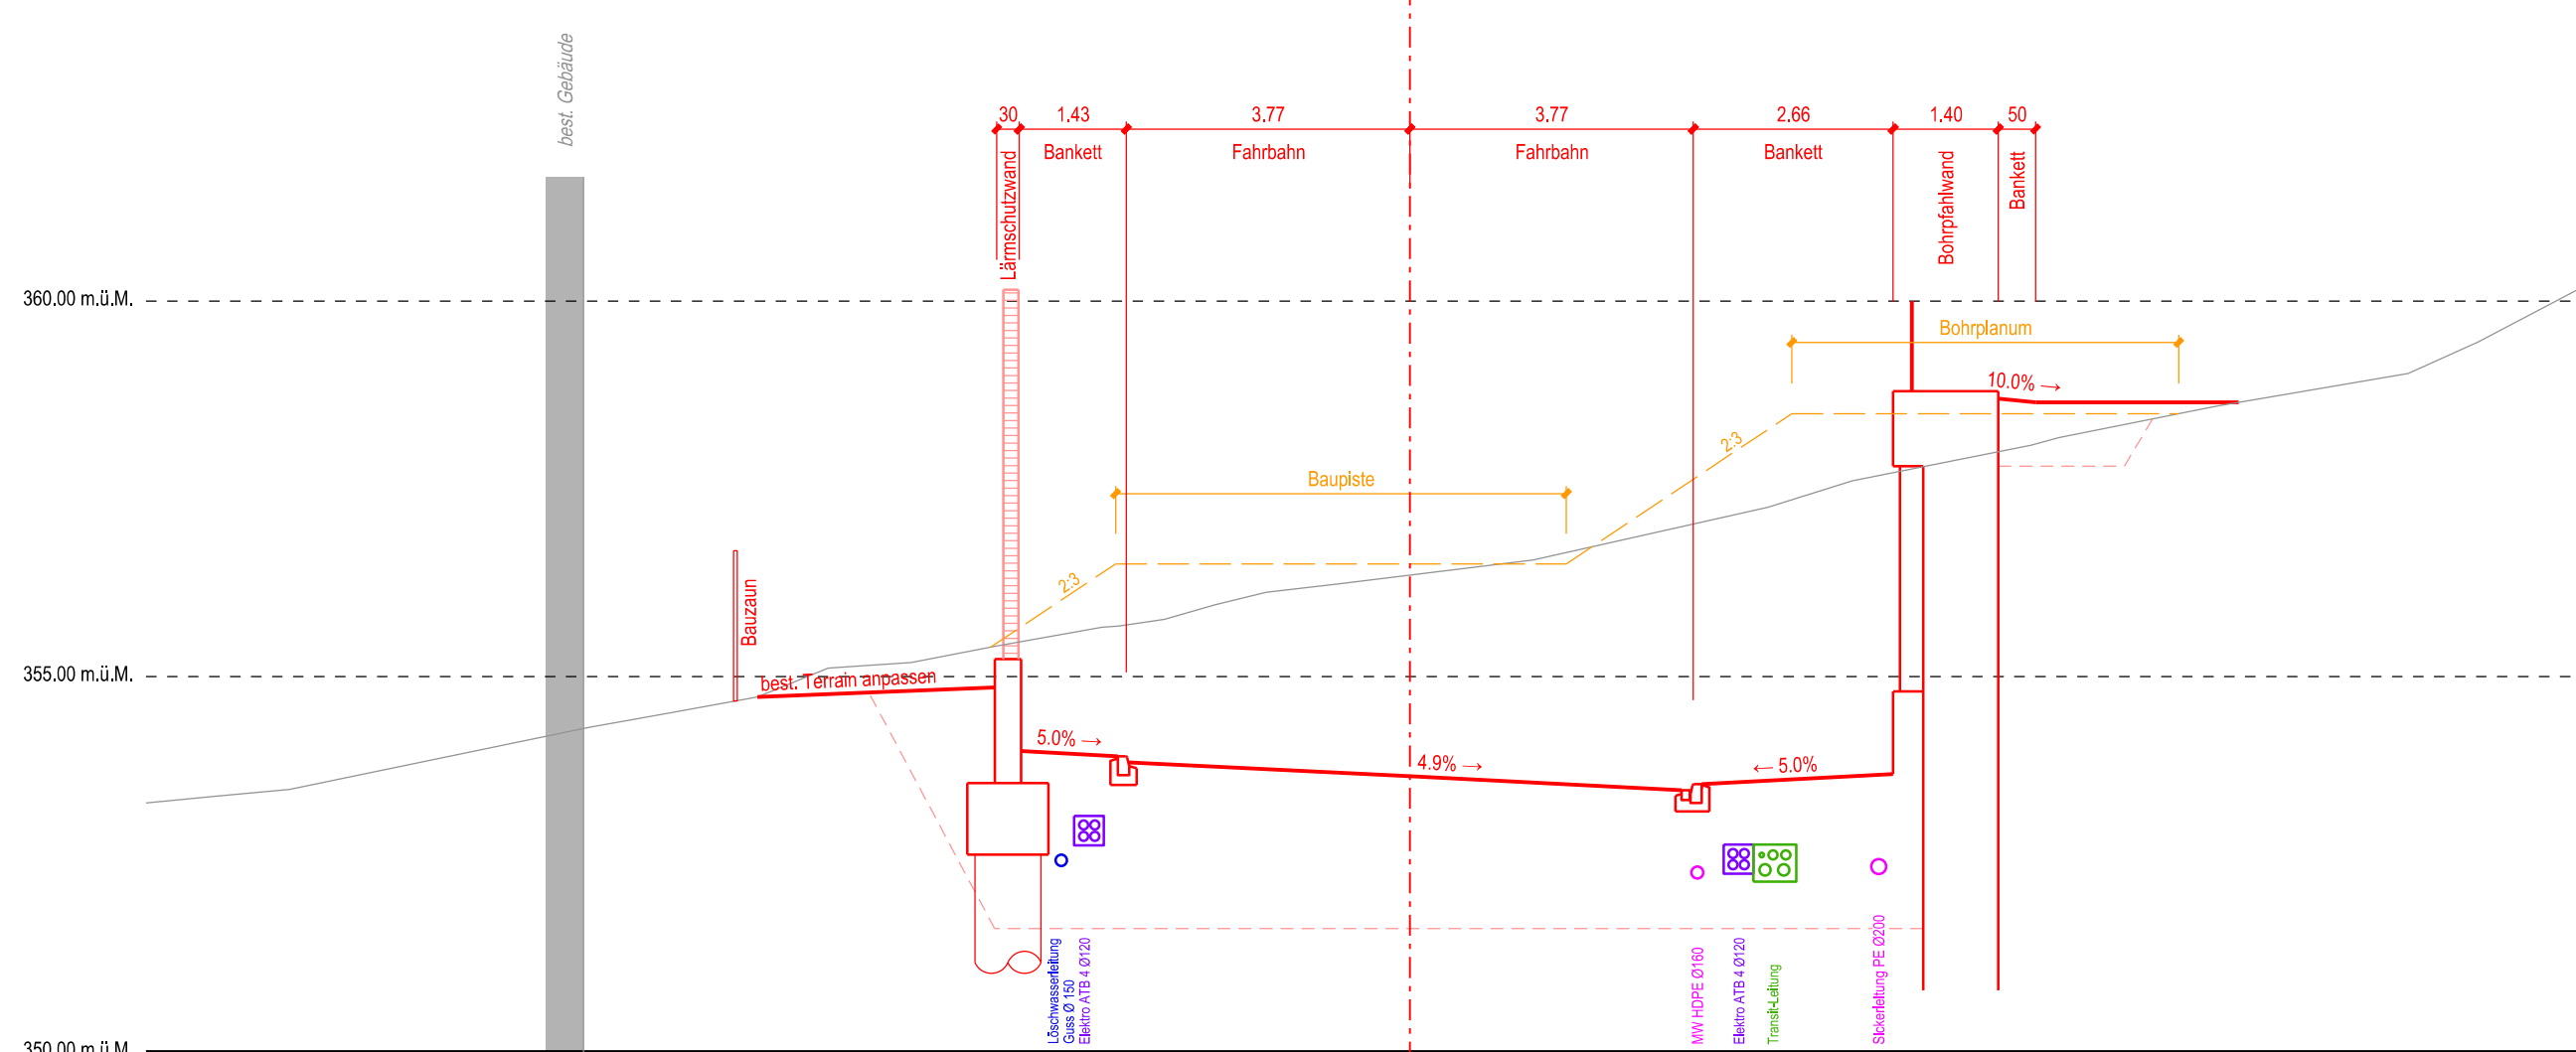



Departement
Bau, Verkehr und Umwelt
Abteilung Tiefbau

GEMEINDE

Bad Zurzach

STRASSE

NK 286

BEREICH

R178 + 220m bis R190 + 150m

OBJEKT

Ostumfahrung Bad Zurzach
Knoten Zurziberg

PLAN

Strassenbau
Querprofile 1:100, km 405.00 bis km 580.00

Vorstudien	Generelles Projekt	Auftragsprojekt	Submission	Ausführungsprojekt	Ausgeführtes Werk
					
PROJEKTVERFASSER: Basler & Hofmann Ingenieure, Planer und Berater Feststrasse 349, Postfach CH-8032 Zürich T +41 44 387 33 22, F +41 44 387 11 00 www.baslerhofmann.ch			FORMAT: 60 / 147 FLÄCHE: 0.882 m²		
PROJEKT GEZEICHNET GEPROFT			NAME PSH MOB		
ANÄNDERUNGEN			INDEX		
A			B		
C			D		
EINGESEHEN			FREIGABE		
REG. NR. 323.286.001			PLAN NR.		

BAUHERR:
Abteilung Tiefbau
Realisierung

H:\4_Sub\PI\Pisane\514.14.10.10.28.dgn