Längenprofil 1:500

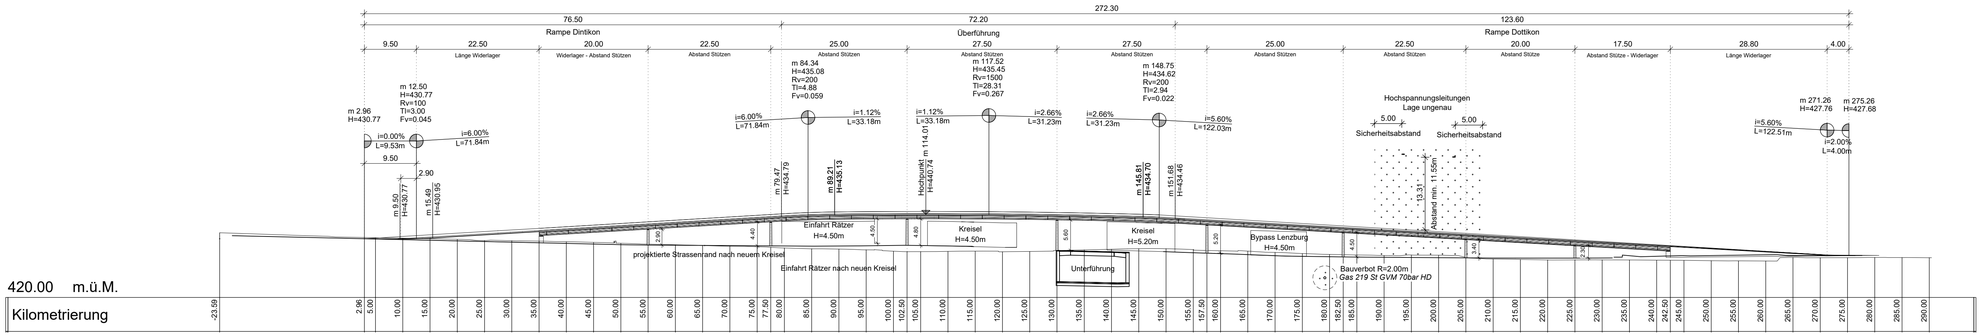

Seitenansicht 1:500

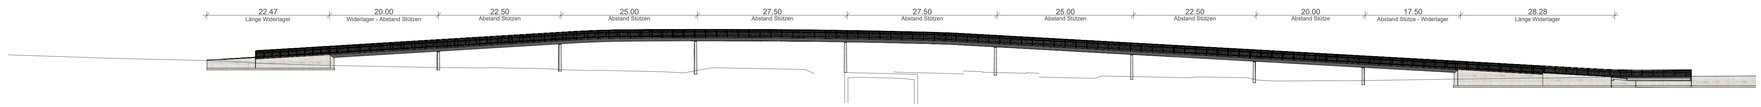

Situation 1:500

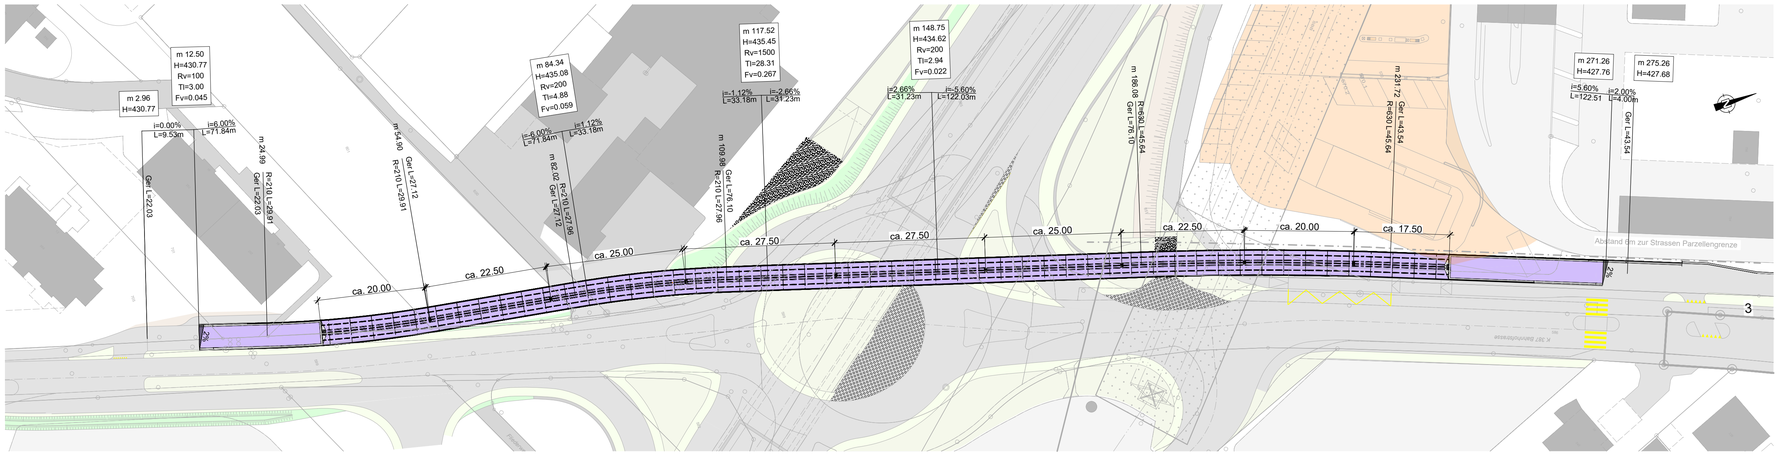

Departement
Bau, Verkehr und Umwelt
Abteilung Tiefbau

KANTON AARGAU

Beilage Nr. 46

GEMEINDE Dintikon / Villmergen IO / AO

STRASSE K123 Bünztalstrasse/K387 Bahnhof-/Dorfstrasse

BEREICH RBBS: **K123** G034 + 80m - G040 + 180m
K387 K812 + 35m - K814 + 250m

OBJEKT Entflechtung Kreisel Langelen
B-8307 Passerelle Langelen

PLAN Übersichtsplan Passerelle
1 : 500

Vorstudien	Vorprojekt	Bauprojekt	Auflageprojekt	Ausführungsprojekt	Ausgeführtes Werk

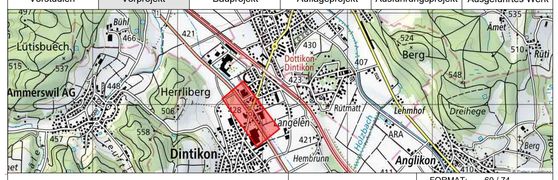

PROJEKTVERFASSER:

WSP Ingenieure und Berater AG
Untere Grabenstrasse 26 - 4800 Zofingen
T: +41 58 424 53 50 - zofingen@wsp.com - www.wsp.com

PLANNR. 100155.07.31-PG811 FORMAT: 60 / 74
FLÄCHE:

	NAME	DATUM
PROJEKT	WSP	31.01.2025
GEZEICHNET	koan	31.01.2025
GEPRÜFT	rytz/bsng	31.01.2025

ÄNDERUNGEN	INDEX		
	A		
	B		
	C		

EINGESEHEN		AR	11.07.2024
FREIGABE			

BAUHERR

Abteilung Tiefbau
Realisierung

REG.NR. 194.123.003 PLANNR.