Legende Strassenbau:

bestehend	projektiert	
		Strassenaufbau T5 AO
		Strassenaufbau T4b AO
		Strassenaufbau T4b IO
		Strassenaufbau T3 AO
		Fahrbahn Brücke
		Rad- / Gehweg
		Insel
		Bankett
		Chaussierung / Feldweg
		Grünfläche / Trennstreifen entlang Stützmauer mit Kletterpflanzen
		Bankett, Trennstreifen mit Mergel
		Bankett mit Ruderalmischung
		Sickerverbundsteine / Rasengittersteine
		Damm- / Einschnittsböschung
		Hausabbruch
		Gebäude / Vordächer
		Gewässer
		Kunstbauten
		Strassenrand
		Gehwegrand
		Belagsgrenze
		Bankett
		Zaun
		Leitplanke
		Geländer
		Nachbarlos / Teilprojekte
		Drittprojekte
		Interessenslinie (ASTRA)
		Bäume

KANTON AARGAU

DEPARTEMENT
BAU, VERKEHR UND UMWELT
Abteilung Tiefbau

GEMEINDE Suhr, Gränichen, Oberentfelden IO / AO

STRASSE Verkehrsinfrastruktur - Entwicklung Raum Suhr (VERAS)
NK240, NK241, K242

BEREICH D954 D962

OBJEKT Los 2
Strassenbau NK241

PLAN Übersichtsplan
1:1000

Vorprojekt	Bauprojekt	Auflageprojekt	Ausführungsprojekt	Ausgeführtes Werk

PROJEKTVERFASSER:
IG PRELO
v. F. Preisig AG, Zürich

FPREISIGAG
Bauingenieure und Planer
Hagenholzstrasse 83B
8050 Zürich

Lombardi
Beratende Ingenieure
Winterthurerstrasse 37
8600 Lusen

Markus Schneider
Teilprojektleiter Los 2

BAUHERR:
Abteilung Tiefbau, Realisierung

Andreas Drohomirecki
Projektleiter ATB PS-Nr.: 640-203830
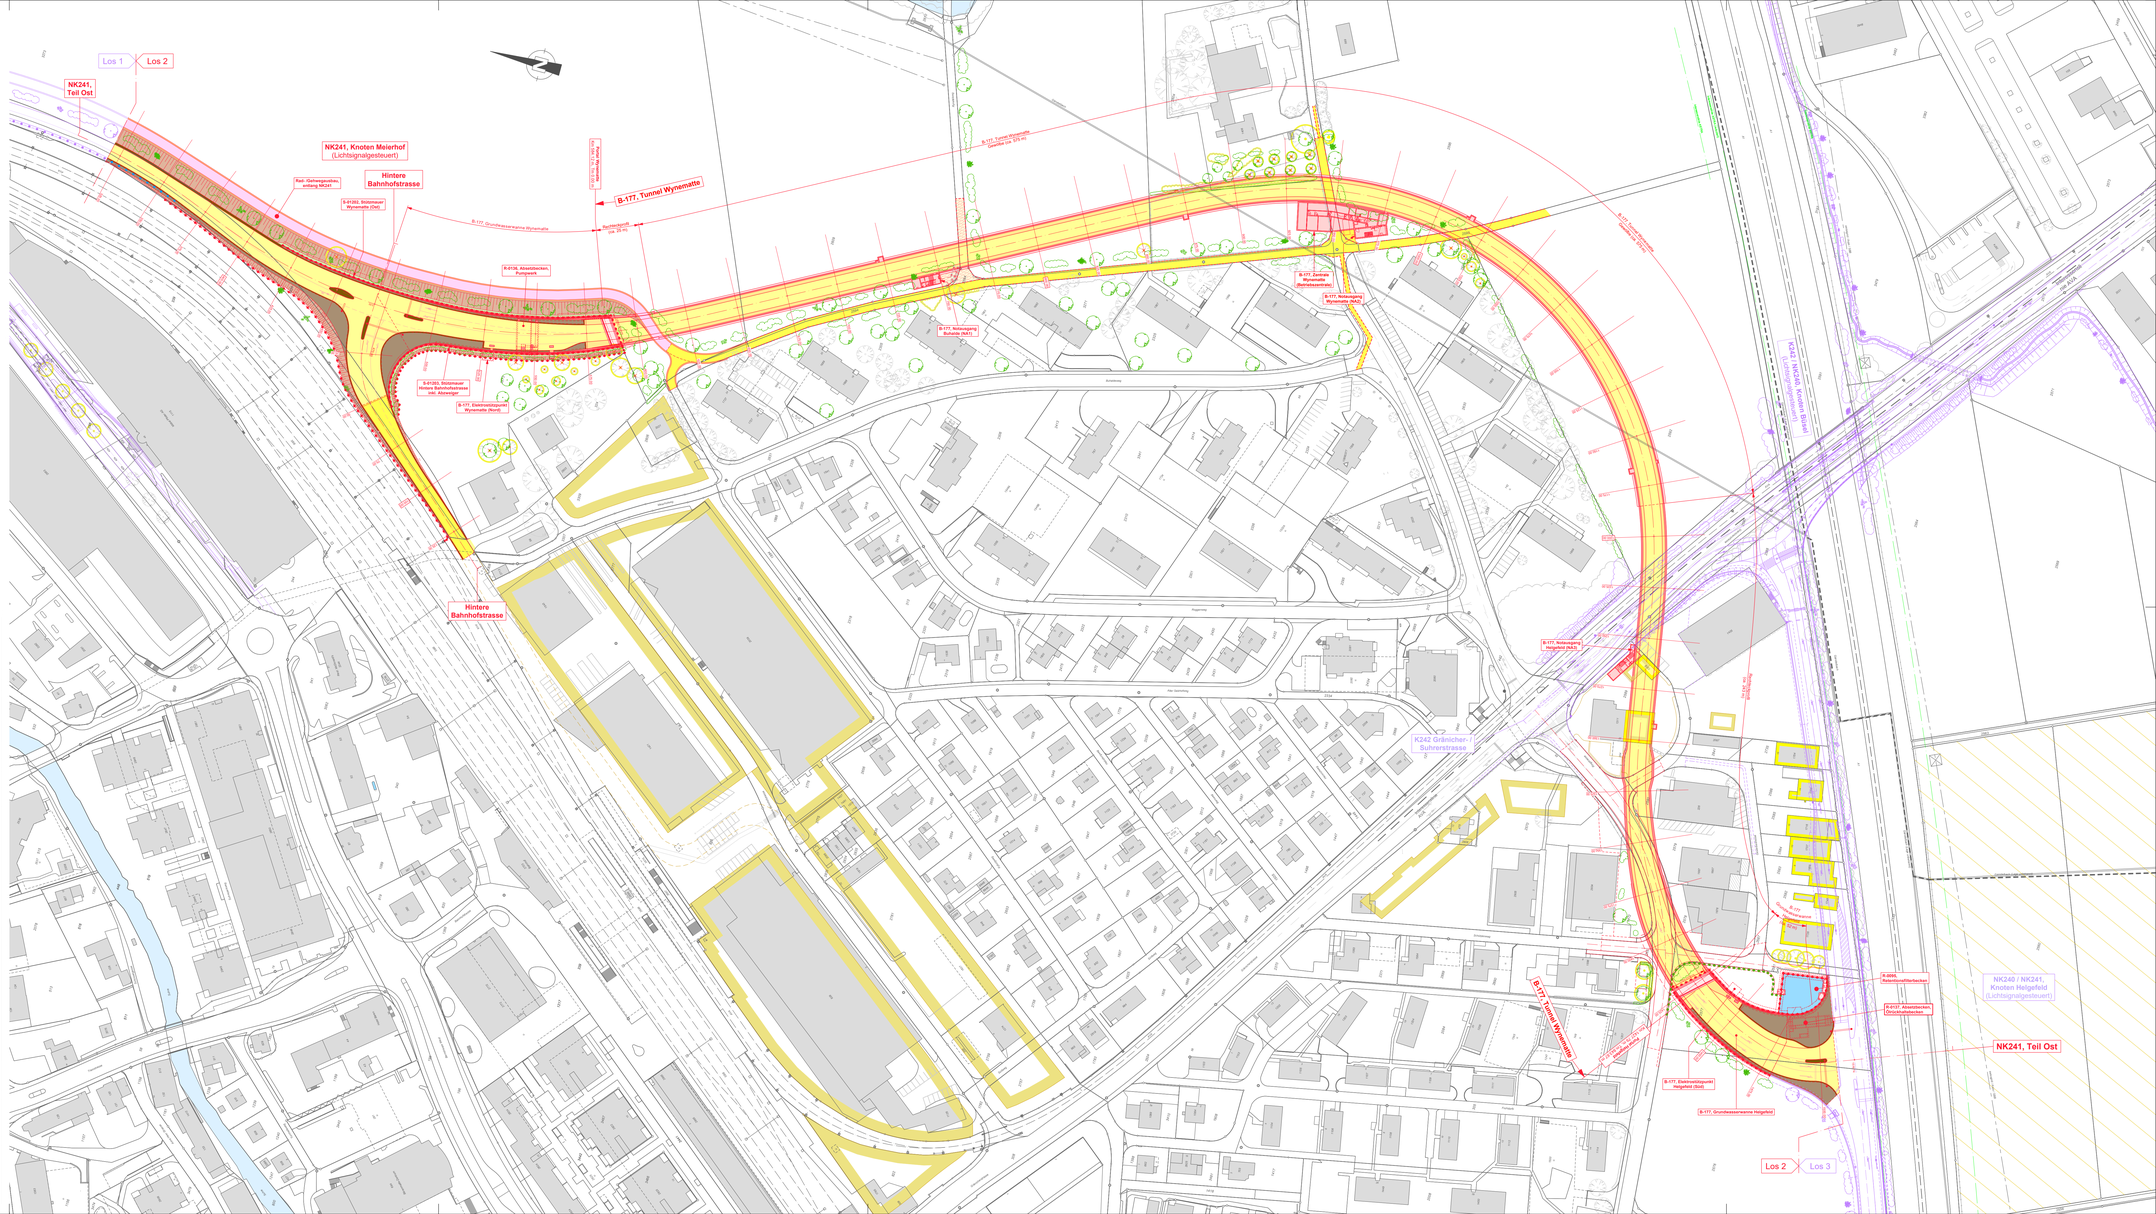
PLAN NR.: 012.241.001-01-2021	FORMAT: 60 / 126 FLÄCHE: 0.756 m²	
	NAME	DATUM
PROJEKT	scm	30.04.2024
GEZEICHNET	bvd	30.04.2024
GEPRÜFT	scm	30.04.2024
ÄNDERUNGEN	INDEX	
	A	scm 29.11.2024
	B	
	C	
FREIGABE	BVU/ATB	29.11.2024
REG. NR. 012.241.001	PLAN NR. 01-2021