



DEPARTEMENT  
BAU, VERKEHR UND UMWELT  
Abteilung Tiefbau

GEMEINDE Teufenthal IO

**SUBMISSION**  
07.09.2018


STRASSE K242 / K250  
Wynentalstrasse / Dorfstrasse

BEREICH E172+90m - E174+52m L=258m  
F450+16m - F450+122m L=106m


OBJEKT Knotenumbau in Kreisel  
Einmündung Schmittengasse

PLAN Normalprofil 1:50  
Kreisel

Vorstudien Vorprojekt Bauprojekt Auflageprojekt Ausführungsprojekt Ausgeführtes Werk

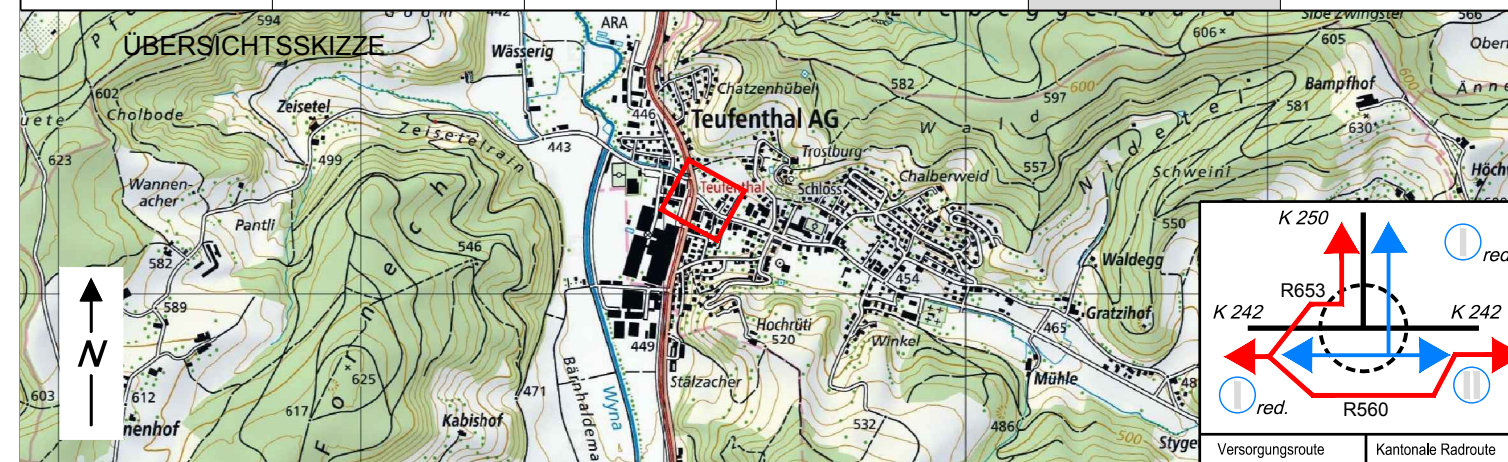

PROJEKTVERFASSER:  5600 Lenzburg Augustin-Kellerstrasse 19 T 056 580 96 40 F 056 580 97 00 lenzburg@portaag.ch www.portaag.ch		PLAN NR. 4145PLF100/210 NAME PROJEKT Km GEZEICHNET Wp GEPRÜFT Km ANDERUNGEN INDEX A B C FREIGABE REG. NR. 145.242.002 PLAN NR. 010	FORMAT : 30 / 115 FLÄCHE : 0.35 m <sup>2</sup> DATUM 25.07.2018 25.07.2018 25.07.2018 22_313 - Version 4, 21.01.2015
--	--	--	--

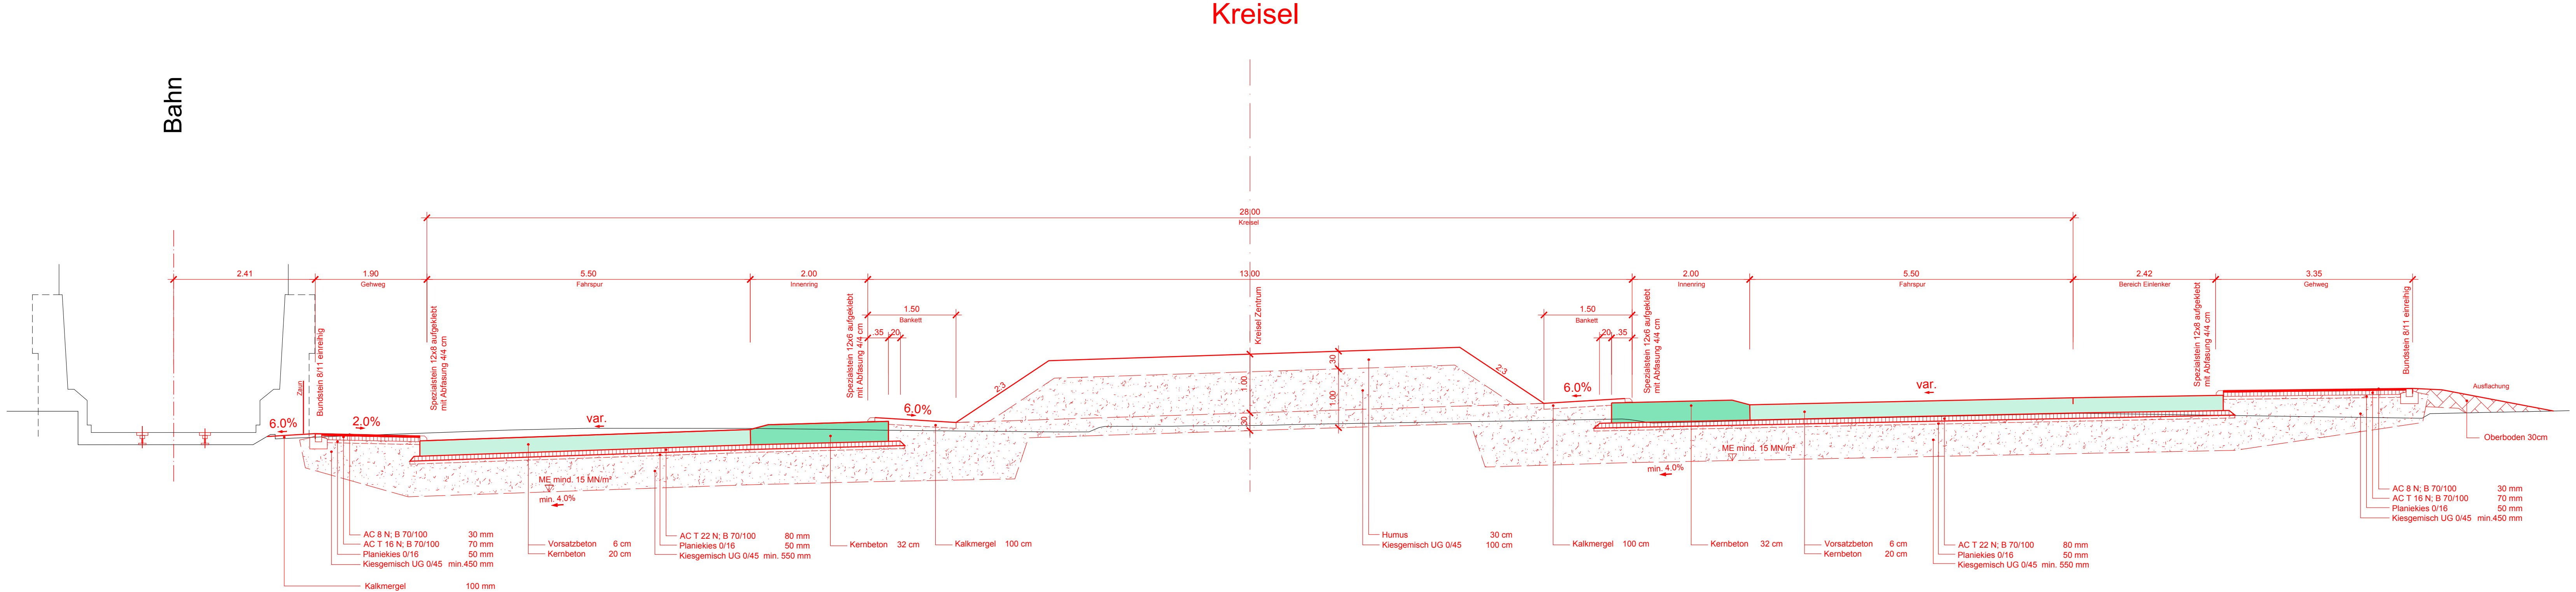

QP 10  
Horizont 442.00

