

GEMEINDE **Teufenthal IO** **SUBMISSION**
07.09.2018


STRASSE **K242 / K250**
Wynentalstrasse / Dorfstrasse

BEREICH E172+90m - E174+52m L=258m
F450+16m - F450+122m L=106m

OBJEKT **Knotenumbau in Kreisell**
Einmündung Schmittengasse

PLAN **Normalprofile 1:50**
Wynentalstrasse/ Dorfstrasse/ Schmittengasse

Vorstudien Vorprojekt Bauprojekt Auflageprojekt Ausführungsprojekt Ausgeführtes Werk

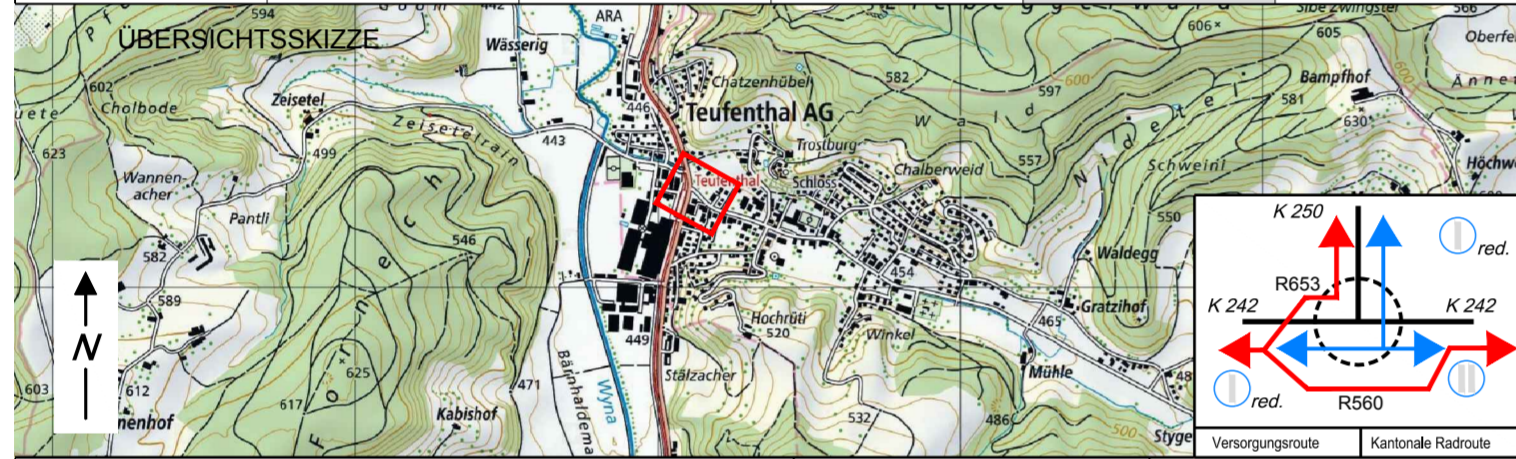

PROJEKTVERFASSER:

PORTA
INGENIEURE PLANER GEOMETER


5600 Lenzburg
Augustin-Kellerstrasse 19
T 058 580 98 40
F 058 580 97 00
lenzburg@portaag.ch
www.portaag.ch

PLAN NR.	4145PLF100/211	FORMAT	45 / 84
		FLÄCHE	0.38 m²
PROJEKT	Km	NAME	DATUM
GEZEICHNET	Wp		25.07.2018
GEPRÜFT	Km		25.07.2018
ÄNDERUNGEN	INDEX		
	A		
	B		
	C		
FREIGABE			
REG. NR.	145.242.002	PLAN NR.	011

BAUHERR:
Abteilung Tiefbau
Unterhaltskreis III

EDV-Plan: L:\1445\Teufenthal\PLF100_10_14_10_Normalprofile.dwg


NP Schmittengasse

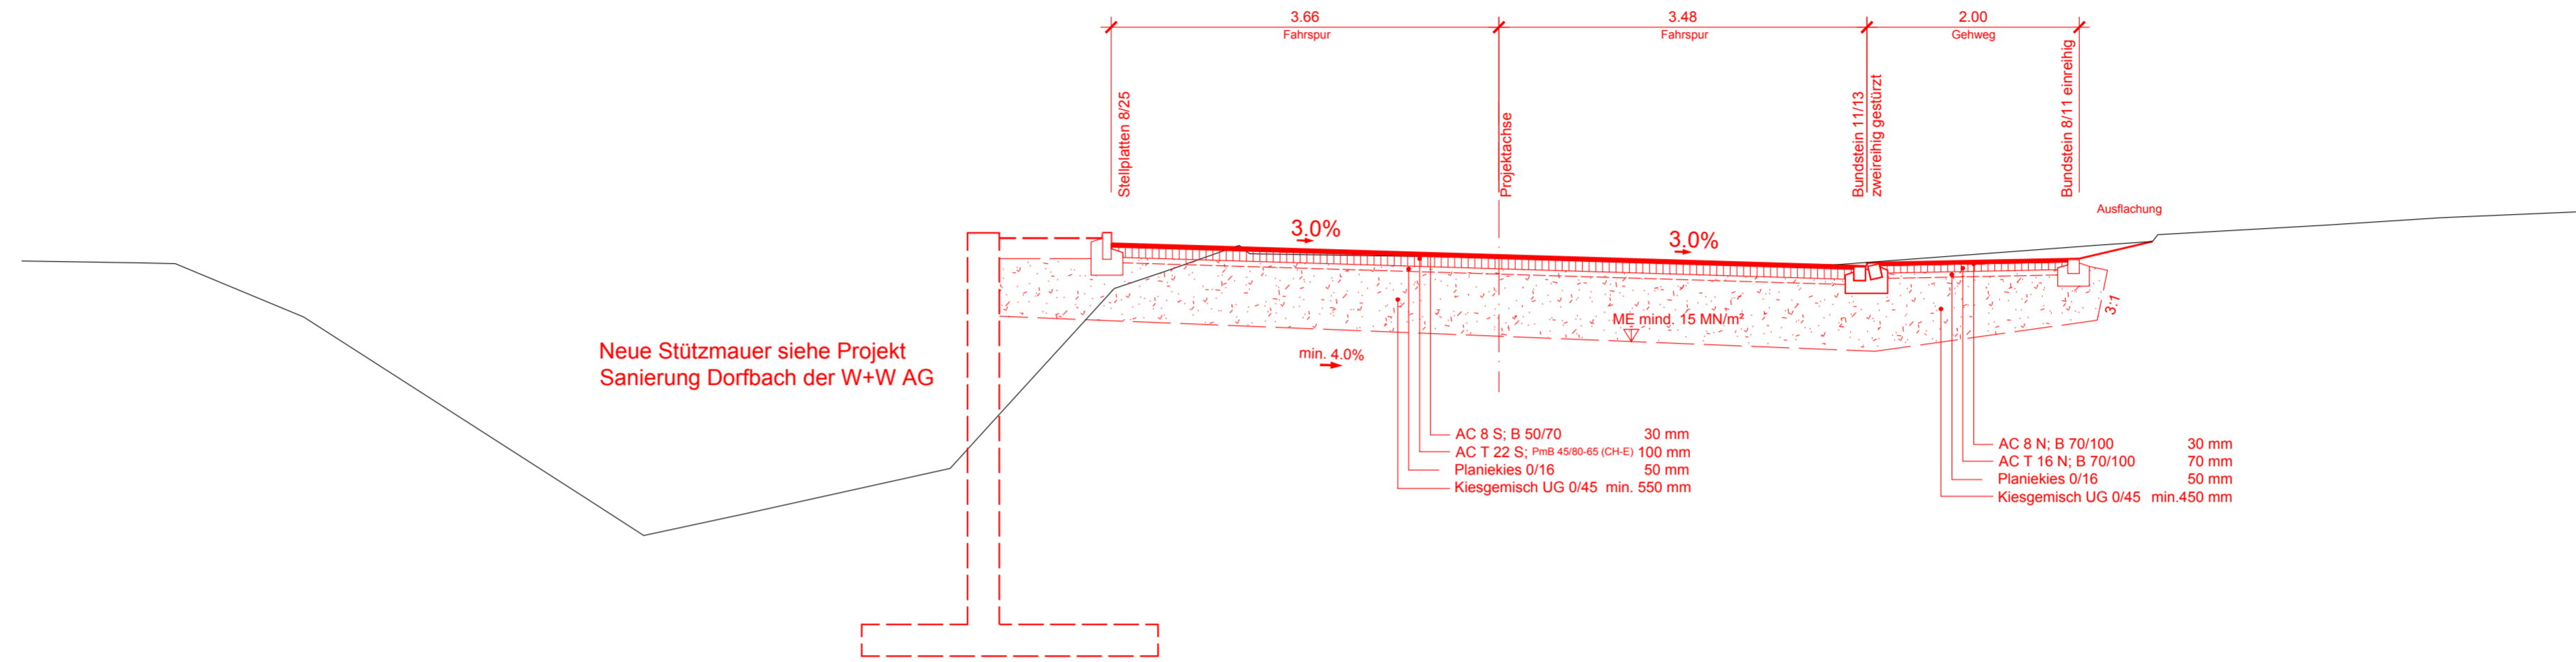

QP 34

Schmittengasse 0 040.06
Horizont 440.00

NP Wynentalstrasse / Dorfstrasse

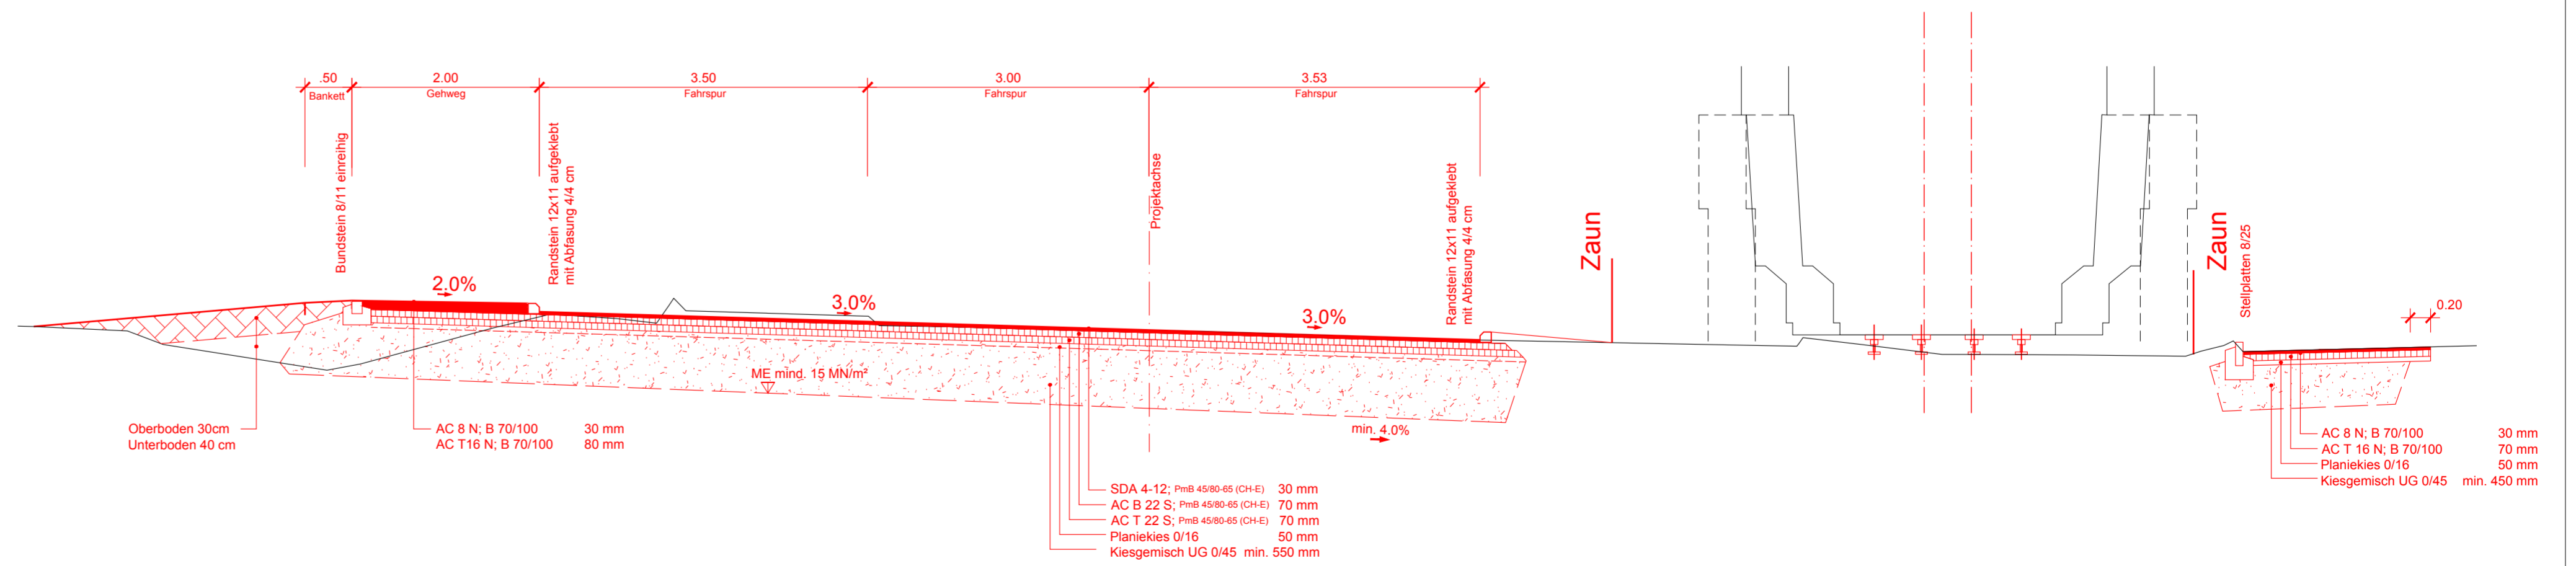

QP 08

Wynentalstr_1 0 130.00
Horizont 444.00