

Departement
 Bau, Verkehr und Umwelt
 Abteilung Tiefbau

GEMEINDEN **Teufenthal IO**


STRASSE **K242 / K250**


BEREICH E172 + 90 m - E174 + 52 m L = 225m

OBJEKT **Eindolung Dorfbach B-591
 Instandsetzung / Deckenersatz / Erweiterung**

PLAN **Situation 1:500**

SUBMISSION

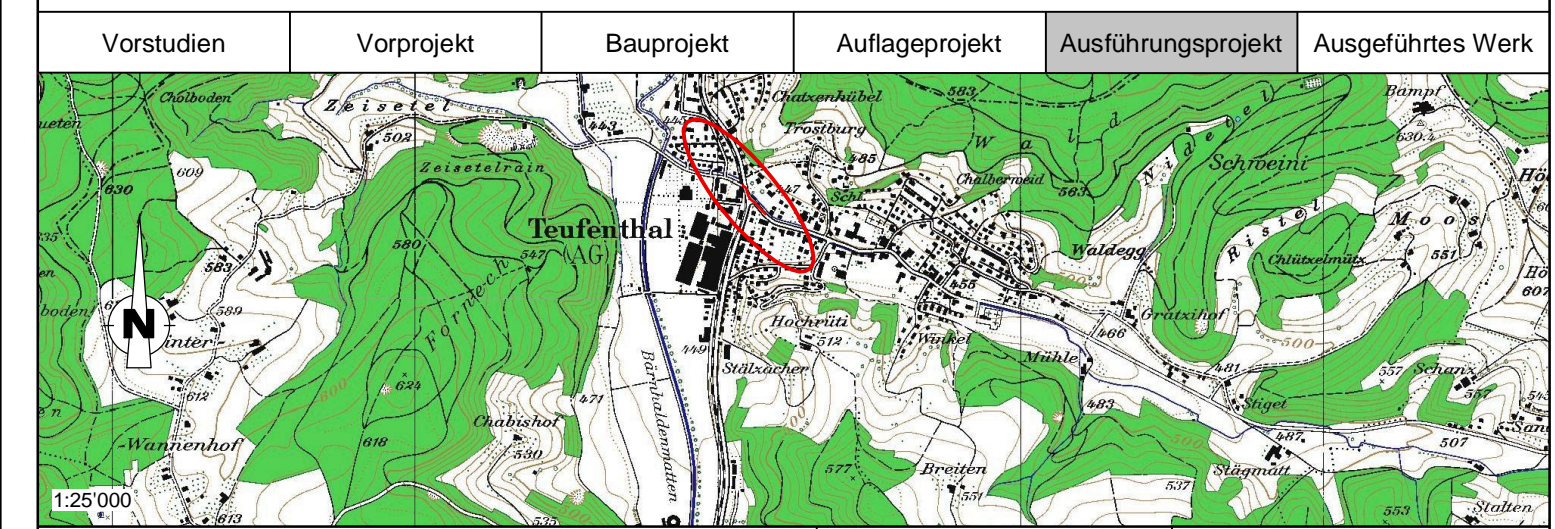

PROJEKTVERFASSER:  Ingenieurbüro Wilhelm + Wahlen ■ Aarau ■ Zofingen Wilhelm + Wahlen Bauingenieure AG Kasinostrasse 15 5000 Aarau tel 062 837 10 10 fax 062 837 10 18 info@ww-aarau.ch Wilhelm + Wahlen Bauingenieure AG Junkerblangstrasse 2 4800 Zofingen tel 062 837 10 45 fax 062 837 10 49 info@ww-aarau.ch		PLAN NR. 2-1363 / 01 FORMAT : 840 x 297 mm FLÄCHE : 0.25 m ² NAME DATUM CS abo 07.08.2018 GEZEICHNET GEPRÜFT CS FREIGABE ANÄNDERUNGEN INDEX A B C EINGEGEHEN FREIGABE REG. NR. B-591 PLAN NR. 101
BAUHERR: Abteilung Tiefbau Realisierung	PS-Nr.: 640-201770-02-01 PL ATB: David Probst	