

Kanton Aargau

Bauzonenplan

1:2'500

Mitwirkungsbericht vom 7. März 2022

Vorprüfungsbericht vom 11. Juli 2023

Öffentliche Auflage vom 12. Januar bis 12. Februar 2024

Von der Gemeindeversammlung beschlossen am 22. November 2024

Gemeindeammann:

Gemeindeschreiberin:

Mario Räber

Daniela Musil

Genehmigung:

		MARTI PARTNER ARCHITEKTEN UND PLANER AG			
		Zweierstrasse 25	8004 Zürich	Tel. 044 422 51 51	
		Niederlenzerstrasse 25	5600 Lenzburg	Tel. 062 891 68 88	
		Verantwortliche Partnerir	n: Susanne Hagedorn		
		www.martipartner.ch		e-mail: planung@martipartner.ch	
	Plan Nr. 1359-1	Format	Gez.	Datum	Rev.
		68.5 cm x 60.4 cm	CP, MB	3. März 2023	19. August 2024

Genehmigungsinhalt

Bauzonengrenze

Bauzonen

Dorfzone D

Wohn- und Gewerbezone WG2

Wohnzone W2

Arbeitszone A

Zone für öffentliche Bauten und Anlagen OEBA

Überlagerte Festlegungen

Gebäude "Pinte" gemäss § 10 Abs. 9 BNO

Beschränkte bauliche Nutzung gemäss § 11 Abs. 3 BNO

Beschränkte bauliche Nutzung gemäss § 14 Abs. 1 BNO

Gewässerraumzone


Schutzobjekte


Gebäude mit Substanzschutz

Strassenraumprägende Gebäude gemäss § 26 BNO

Kulturobjekt

Einzelbäume und Baumgruppen (B ...)

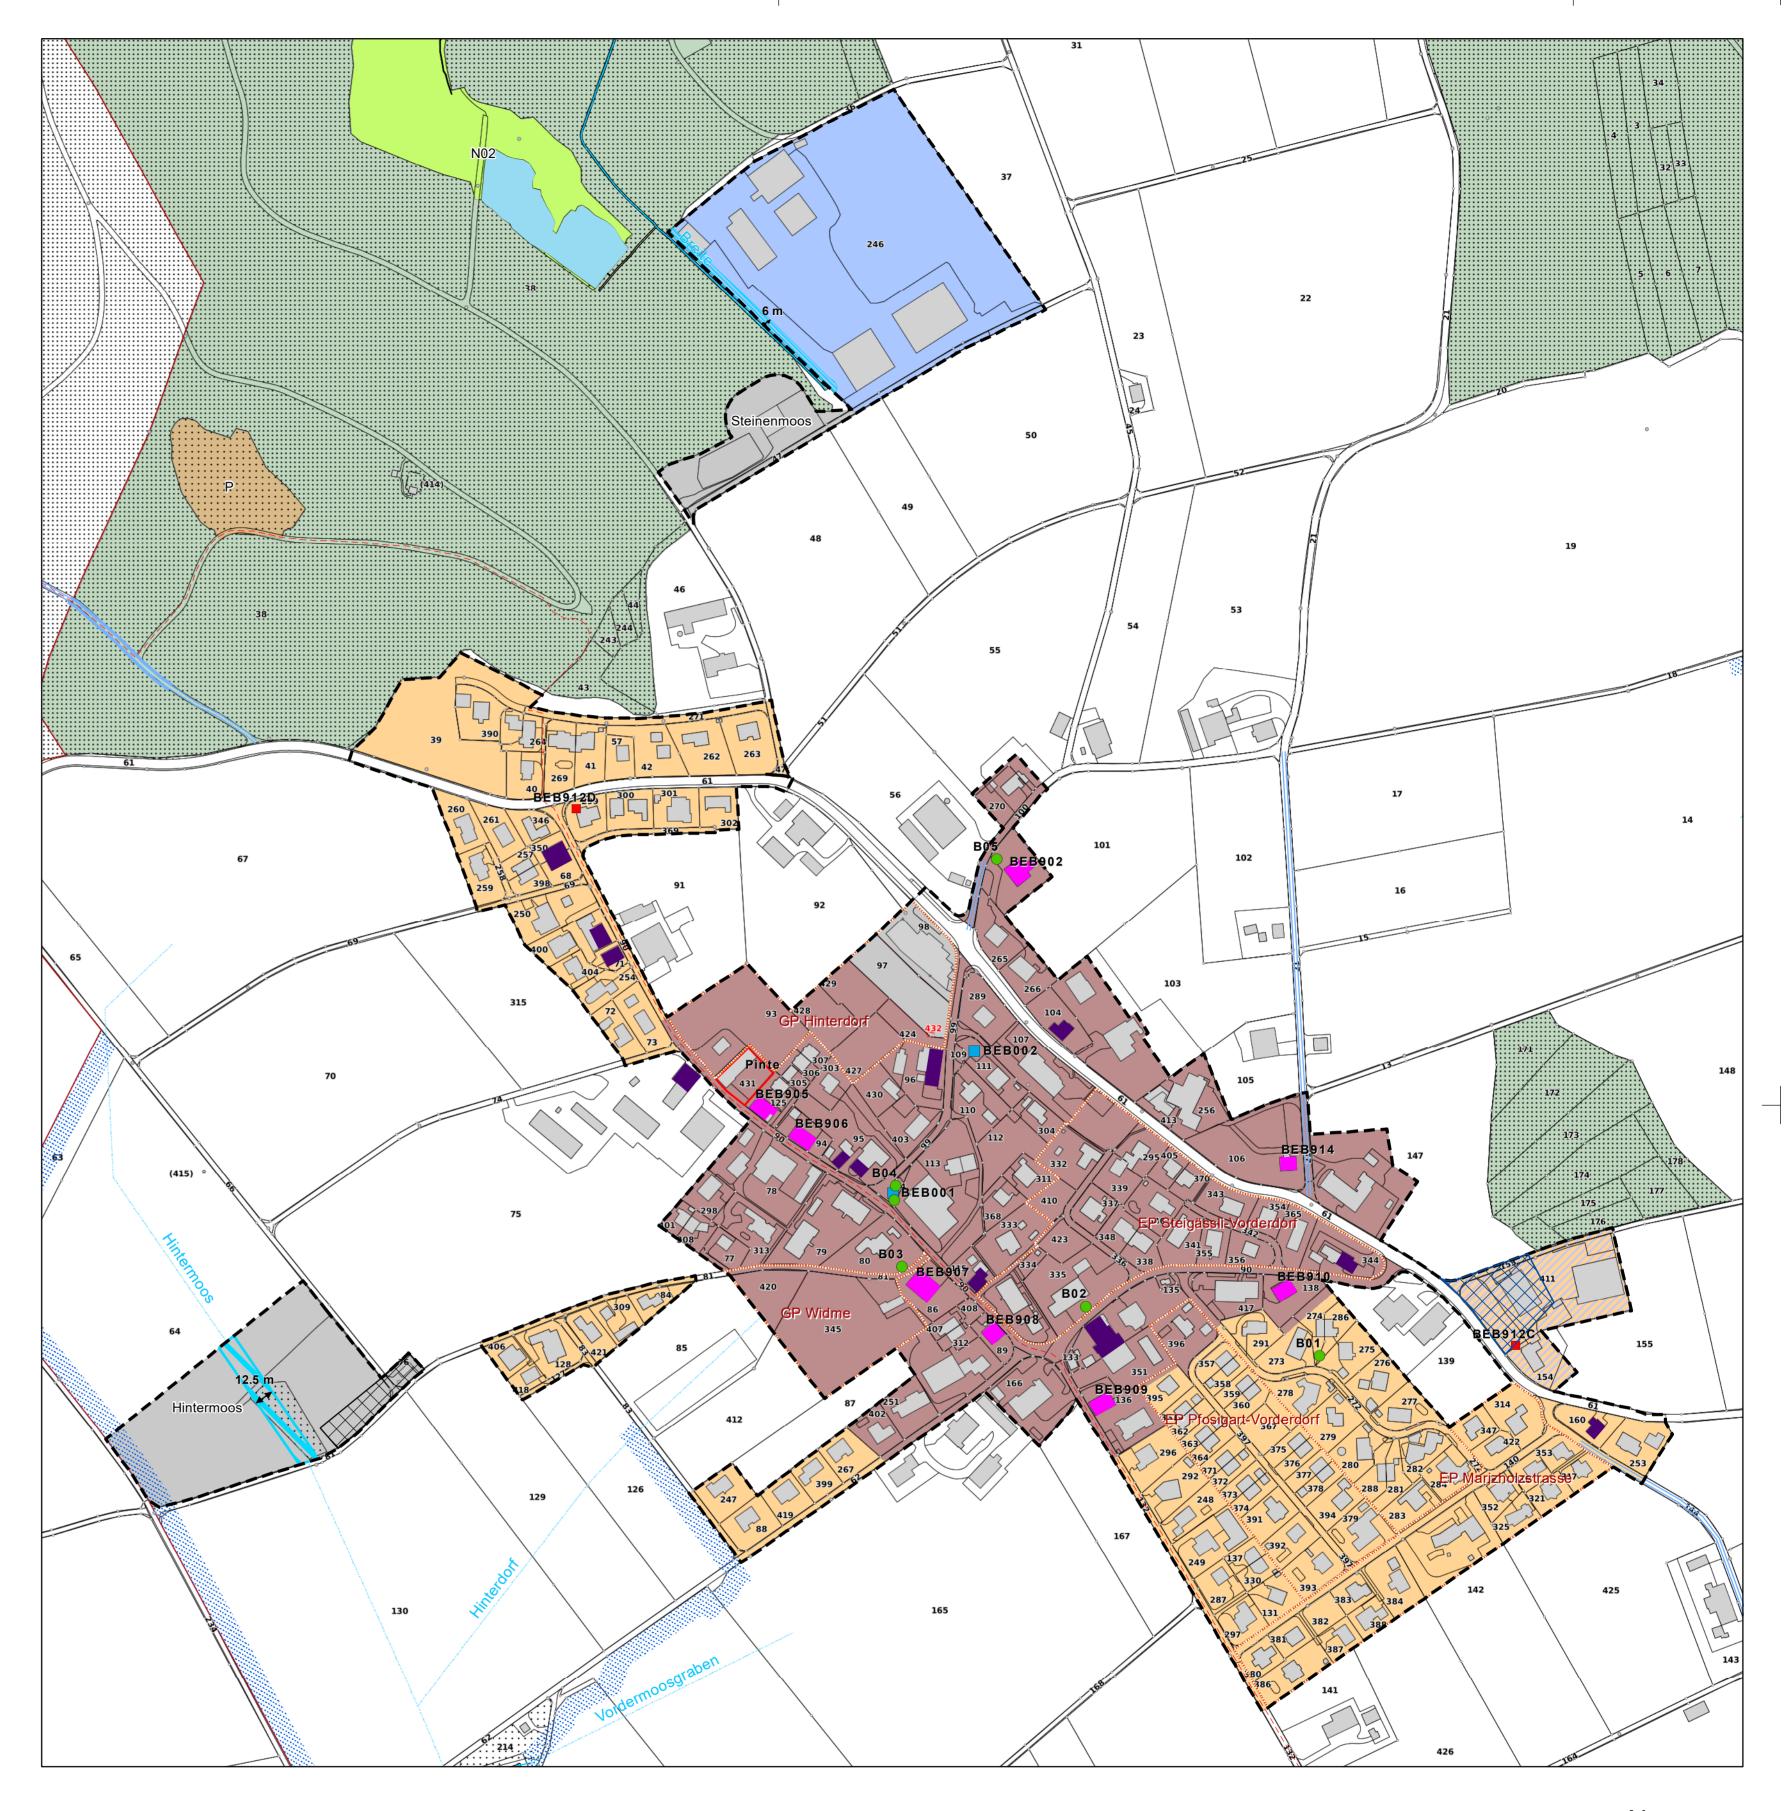

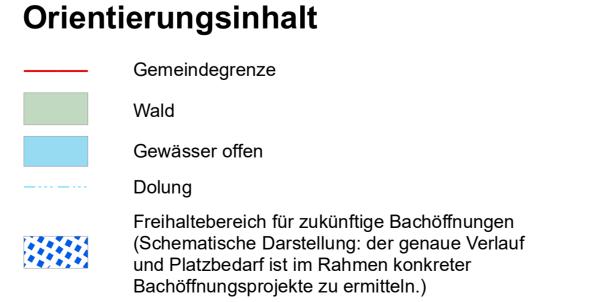

Naturschutzzone Steinenmoos (N02)

Pflanzgartenzone

