


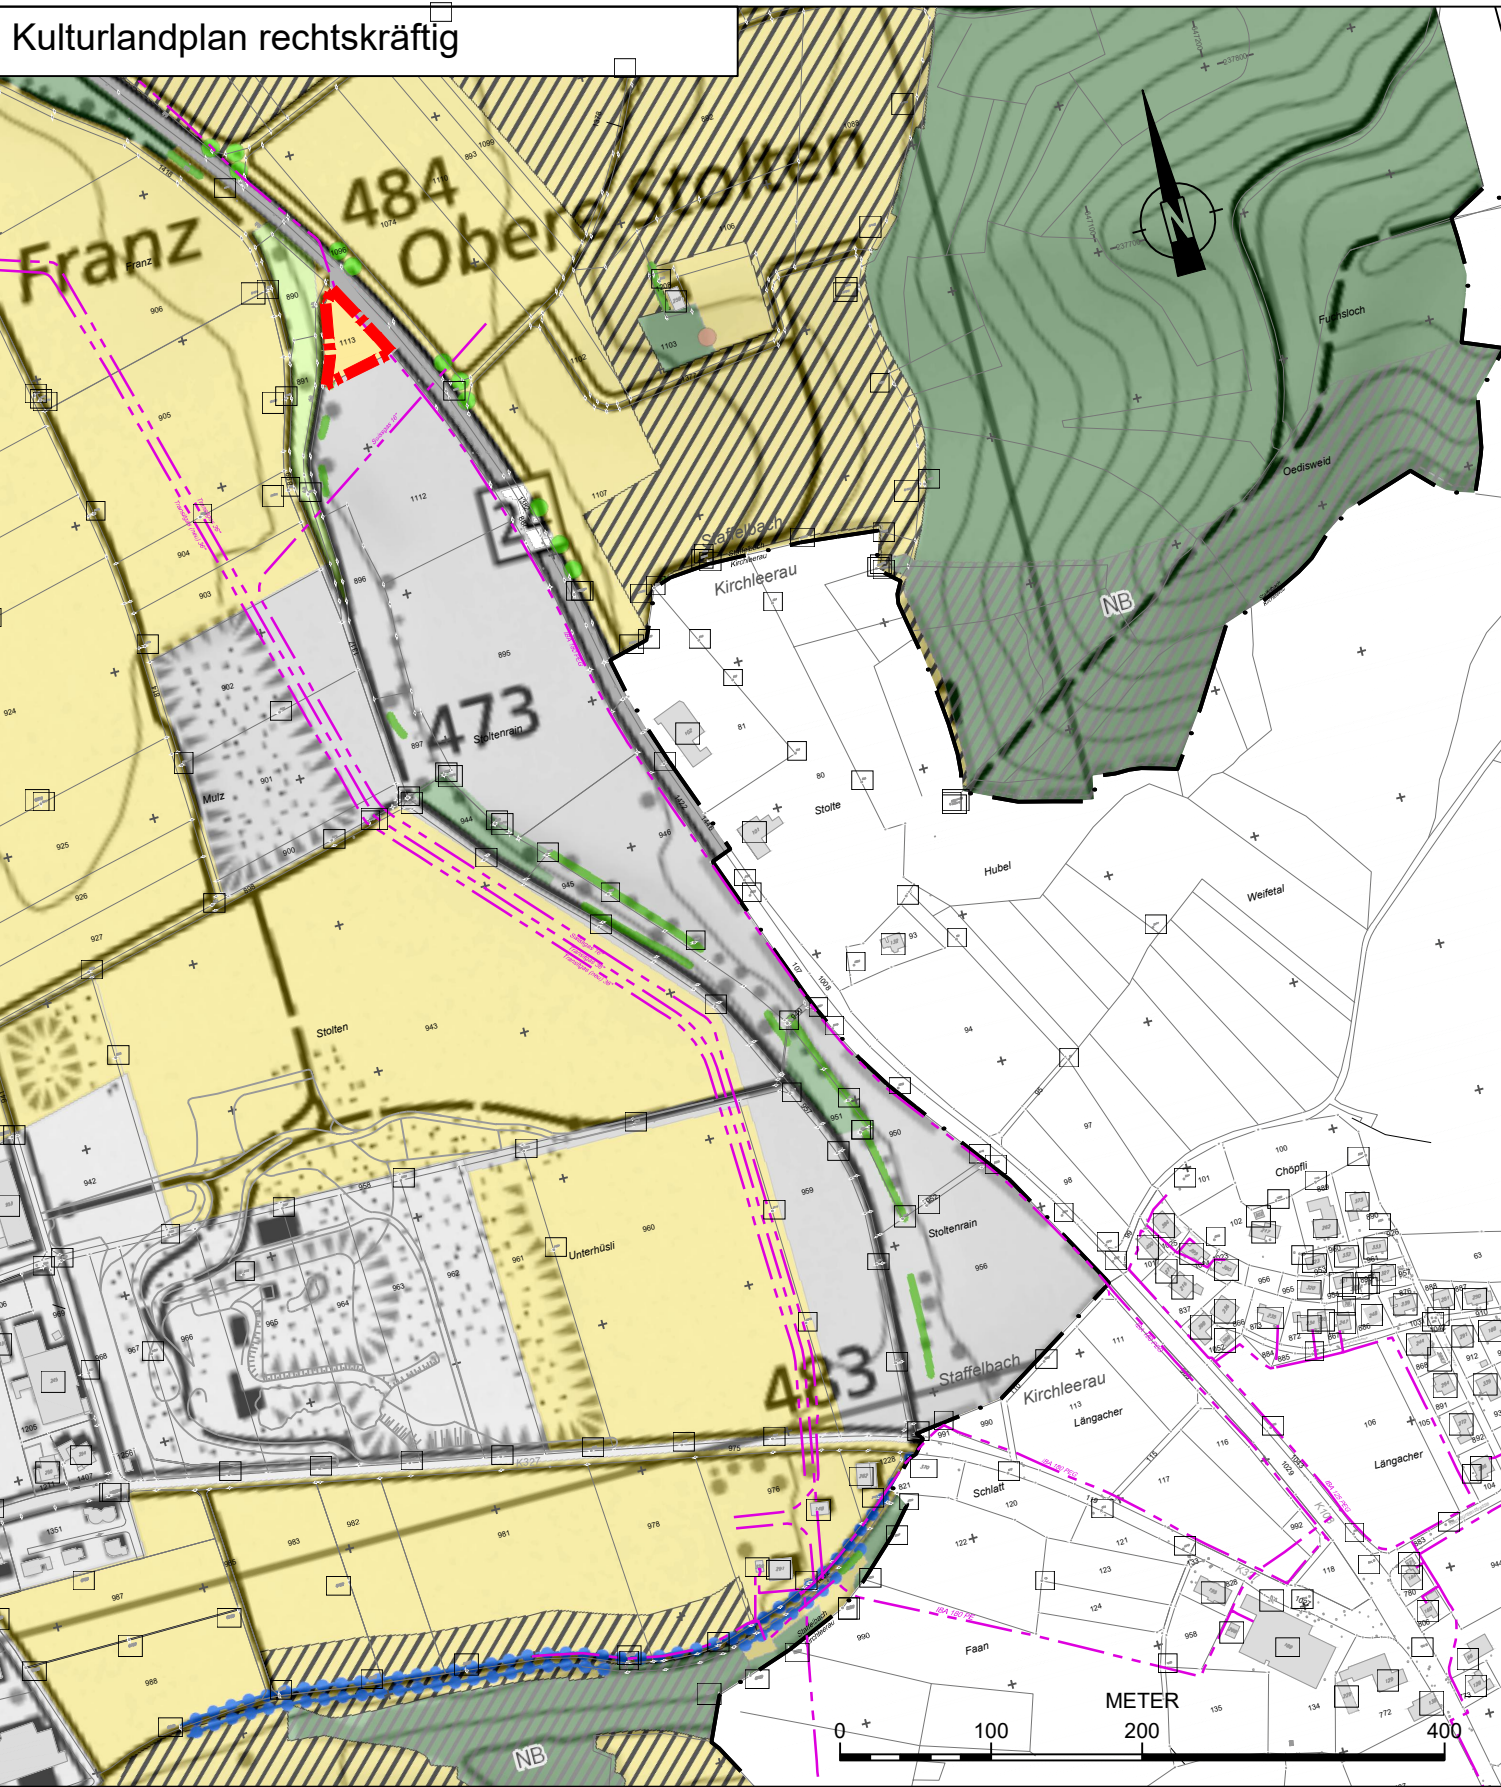

LEGENDE

INFORMATIONSGEHALT

Grundnutzungszonen

Landwirtschaftszone

Naturschutzzone


Wald

geschützte Hecken

Materialabbauzone

Zonenänderung geplant

Quellen / Hinweise:
Alle Datenebenen der amtlichen Vermessung :Parzellen
Digitale Übernahme von agis, April 2020 :Kulturlandplan

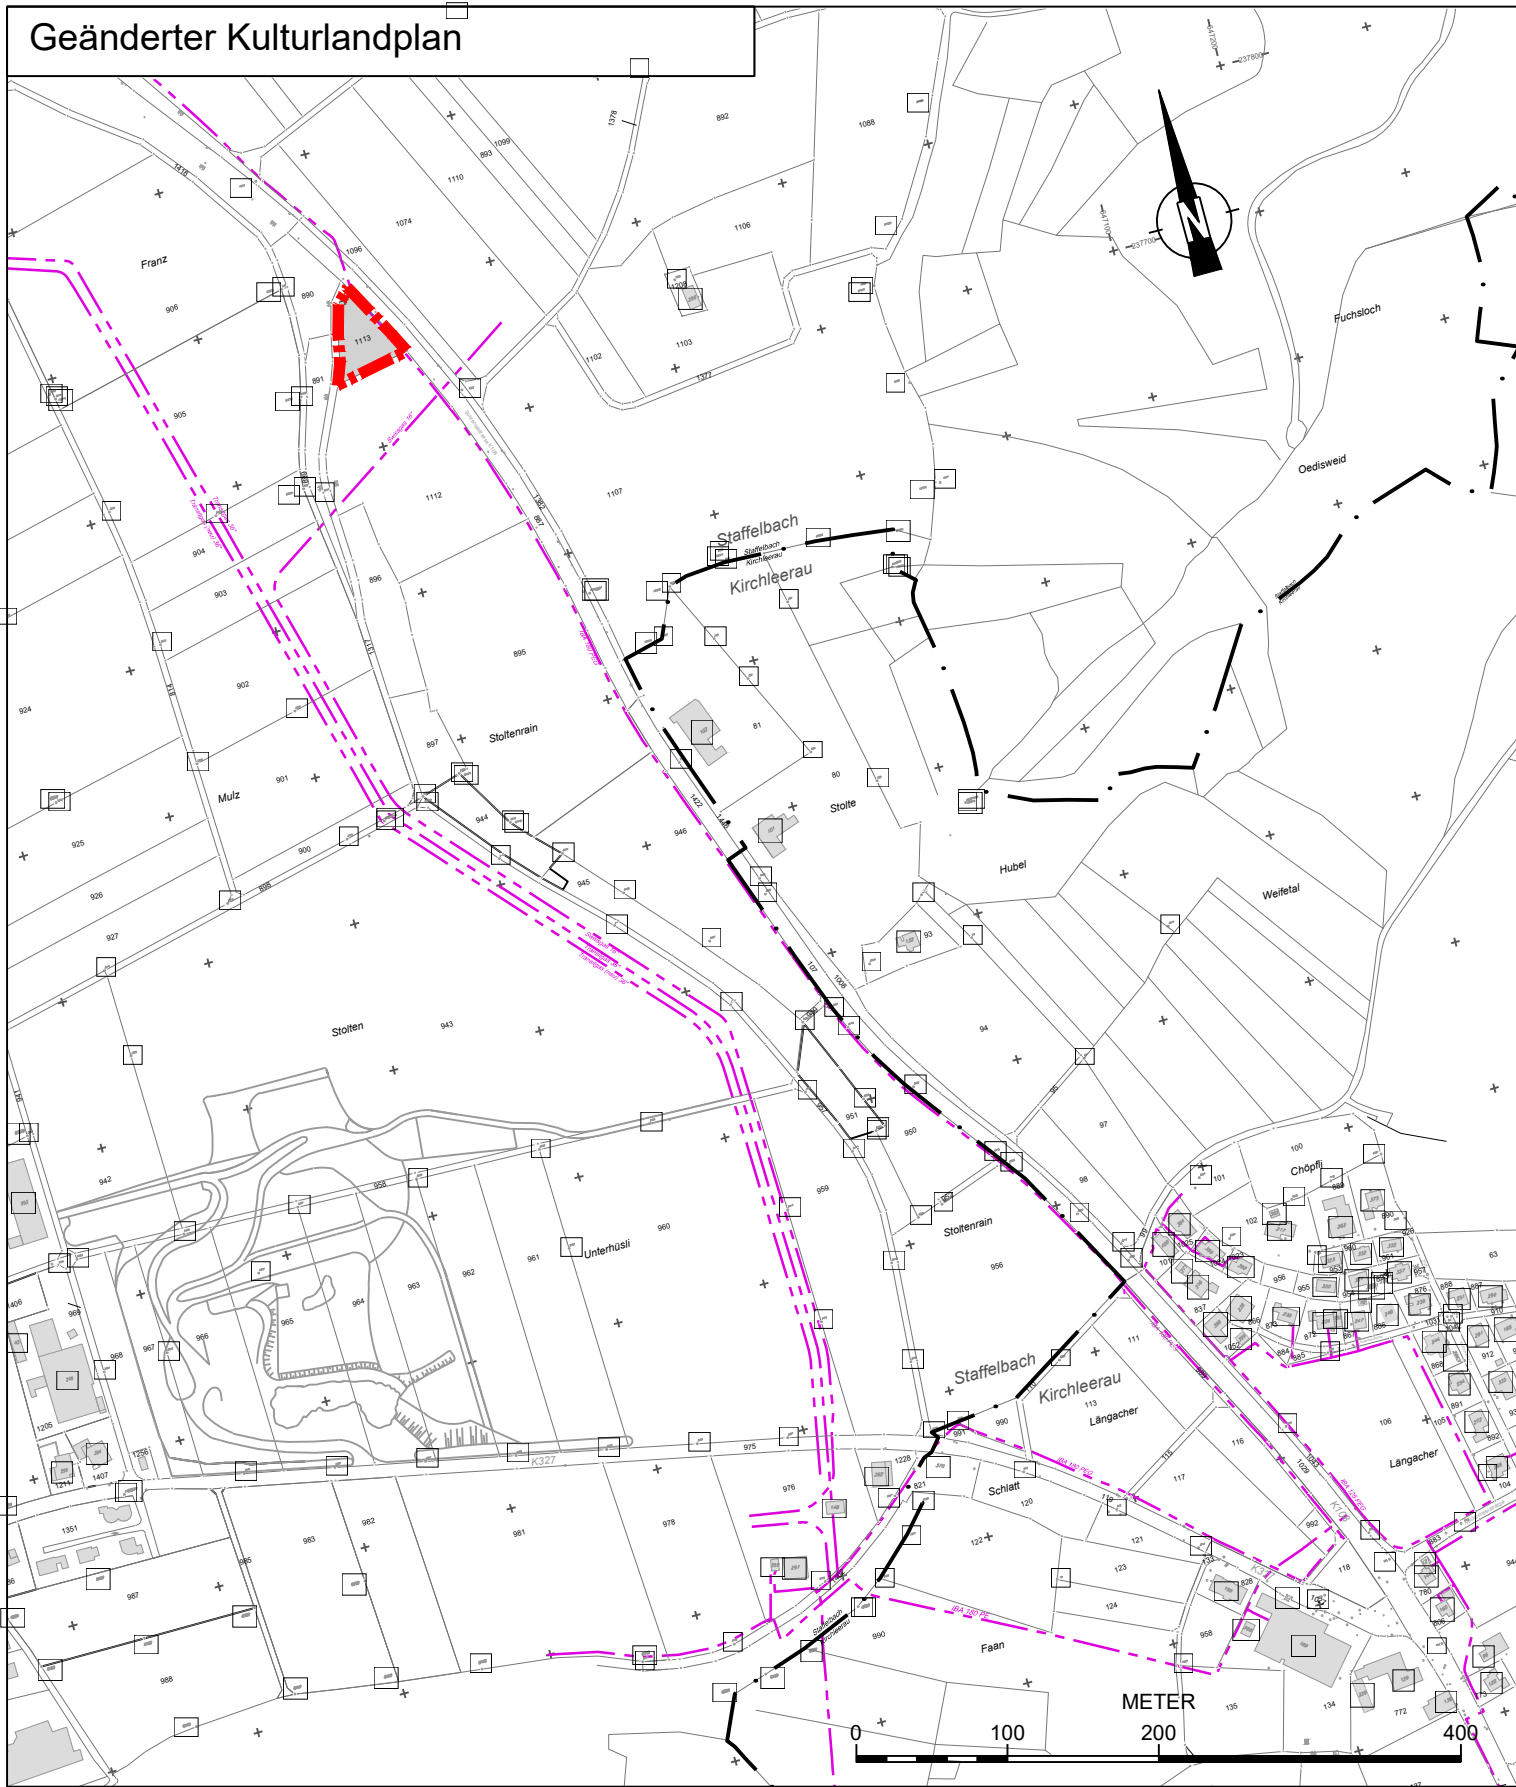

LEGENDE

GENEHMIGUNGSGEHALT

Nutzungszonen

Materialabbauzone

Quellen / Hinweise:
Alle Datenebenen der amtlichen Vermessung :Parzellen

Gemeinde Staffelbach

Kanton Aargau

Teiländerung Kulturlandplan

Materialabbauzone "Stoltenrain"

1:5'000

ÜBERSICHT 1:25'000

Mitwirkungsbericht vom: -

Vorprüfungsbericht vom: 24.04.2024

Öffentliche Auflage vom: 03.05.2024 bis: 03.06.2024

Beschlossen von der Gemeindeversammlung am: 07.06.2024

Der Gemeindeammann:

Der Gemeindeschreiber:

Genehmigung:

Plan-Nr.:

P-1