

Stadt Lenzburg  
Abteilung Tiefbau und Verkehr

Lenzburg Wilstrasse, Ziegeleiweg  
Knotenausbau (Entsiegelung)


Situation 1:200  
Oberfläche

Vorstudie Vorprojekt Bauprojekt Ausführungsprojekt Ausgeführtes Werk



Plan-Nr.	2236/02	Format:	30x63
	Name	Datum	
Projekt / Statik	bo	01. Juni 2022	
Gezeichnet	ck / rh	26. August 2022	
Geprüft	bo	26. August 2022	
Freigegeben	bo	26. August 2022	
Änderungen	A		
	B		

**Bodmer**  
Bauingenieure AG  
Industriestrasse 25 5033 Buchs AG  
062 838 21 80 info@bodmering.ch

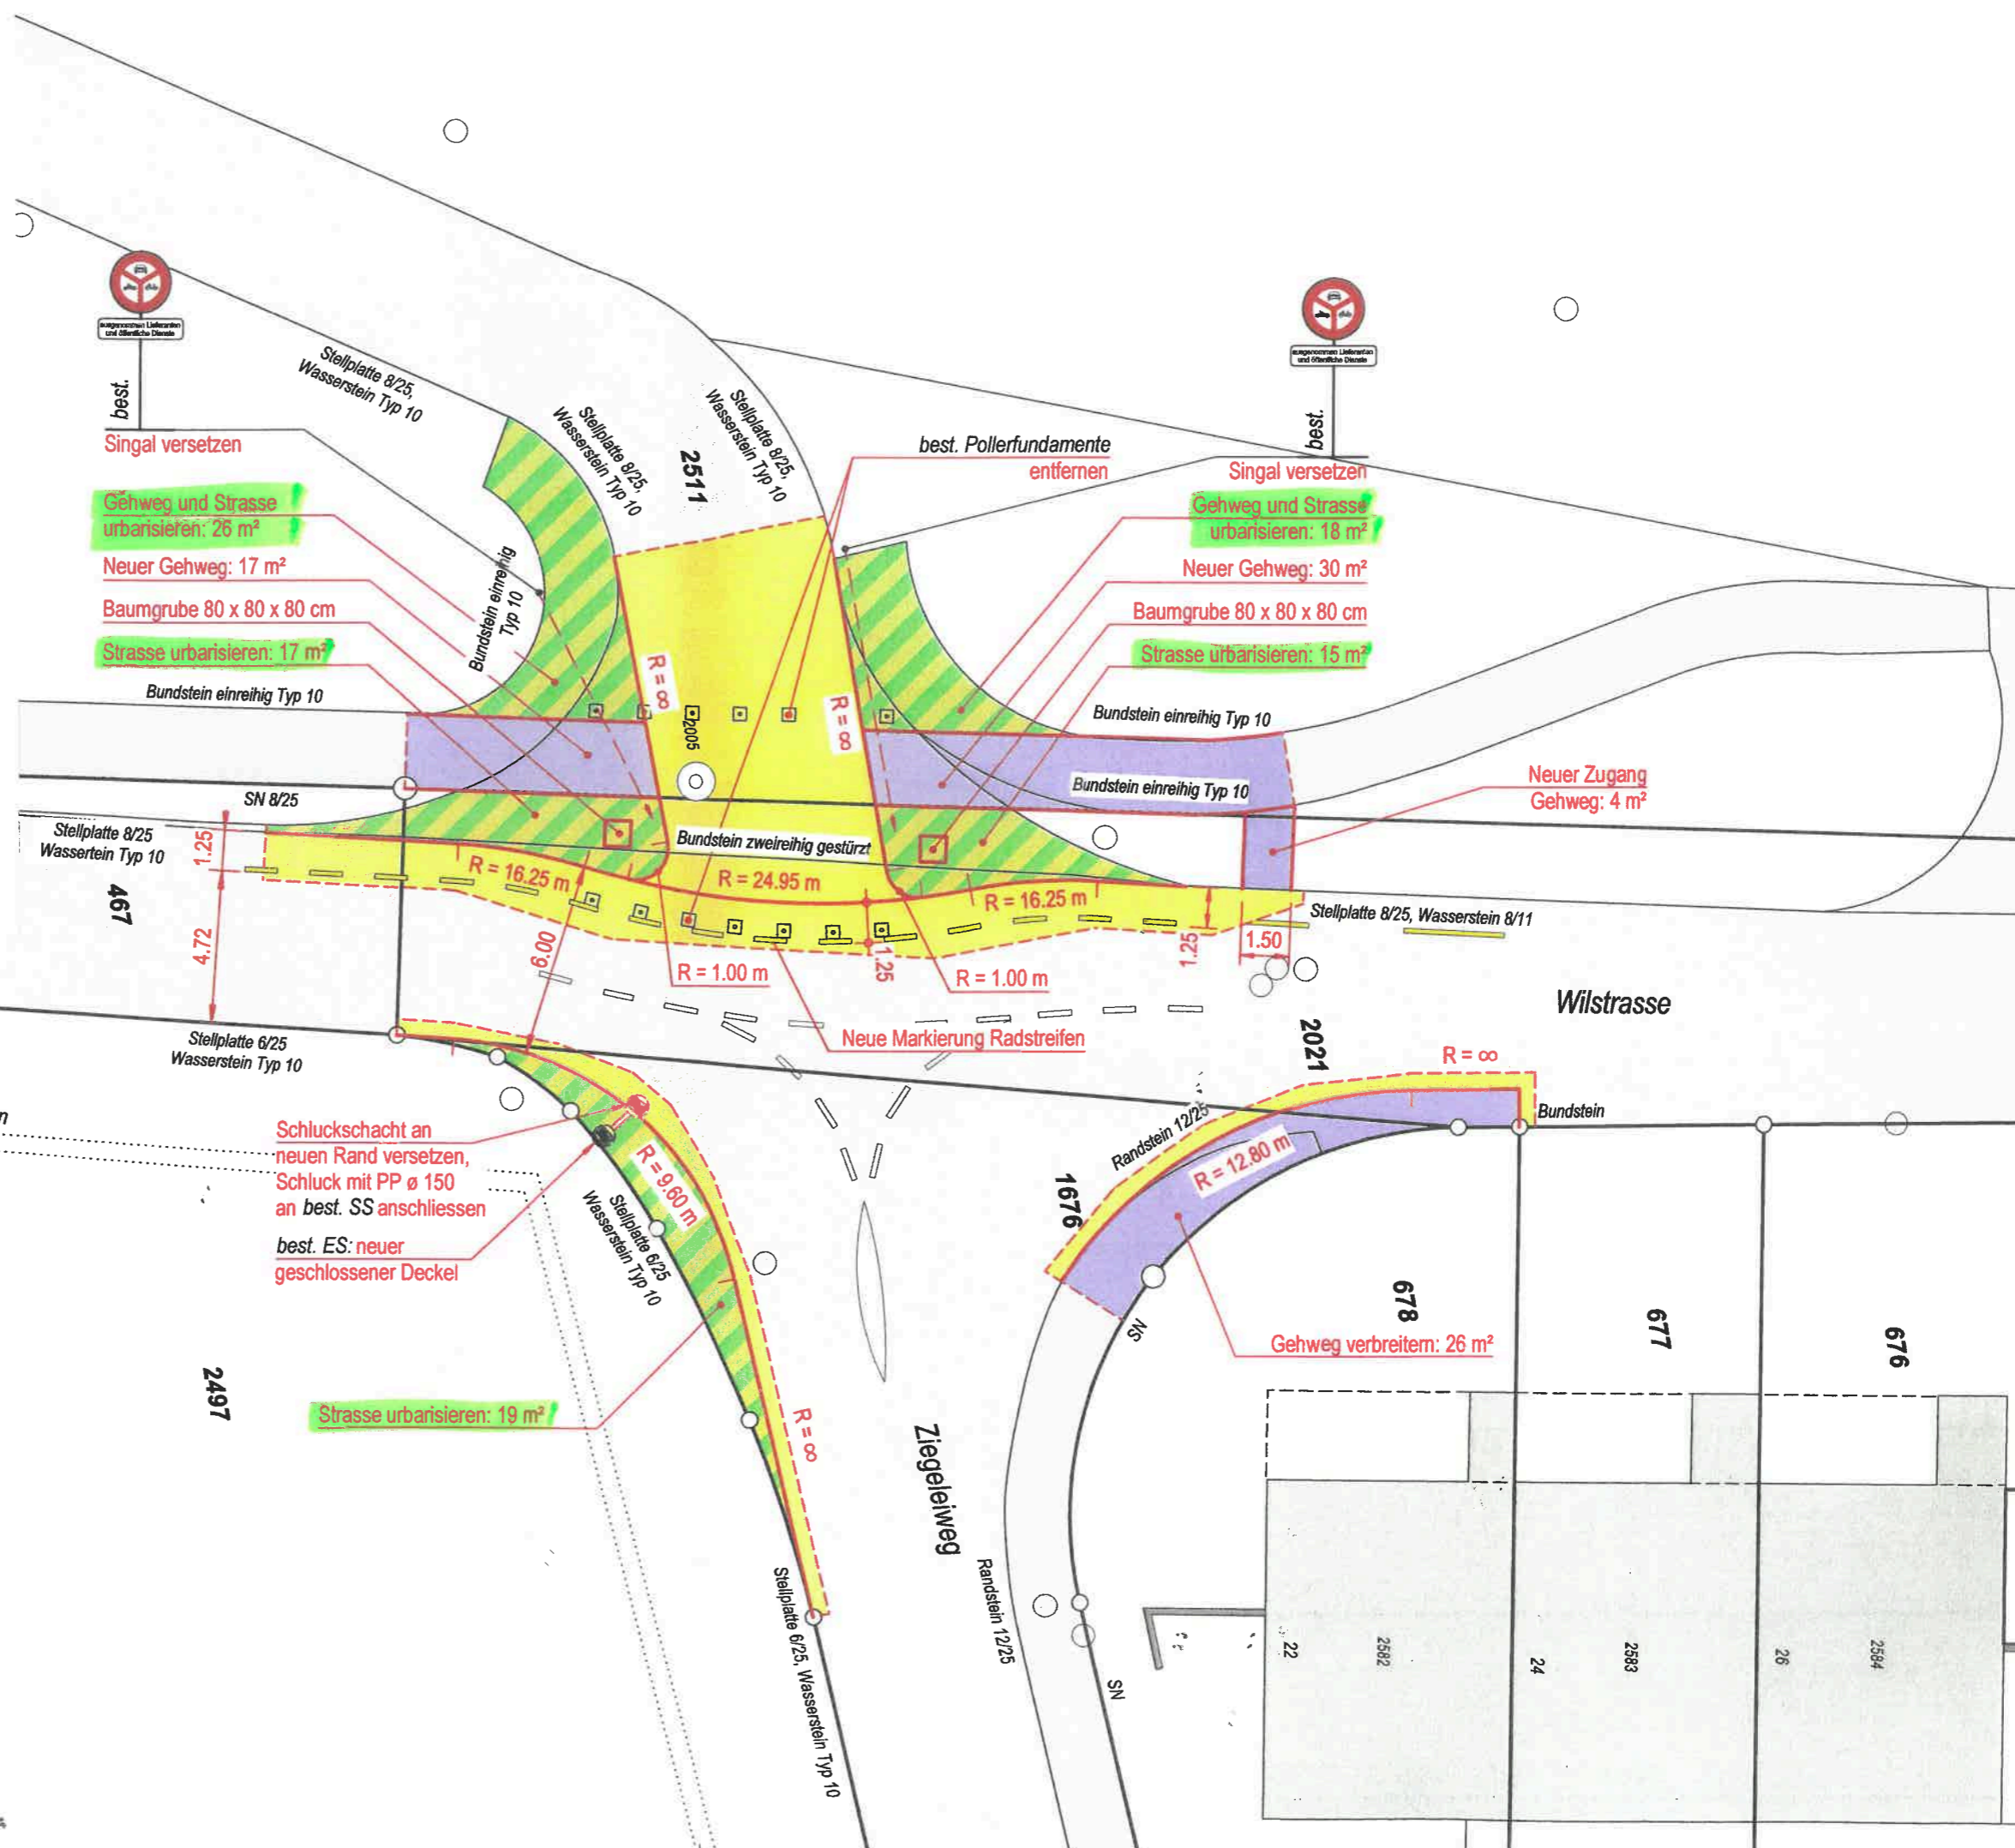

**Legende Flächen**

- Gebäude bestehend
- Strassenflächen bestehend
- Gehwegflächen bestehend
- Mauern bestehend
- Anpassung
- Gehweg projektiert
- Urbanisierung

**Total: 95 m<sup>2</sup>**