Beilage 2: Entwässerungsplan Muster

PLAN ÜBER DIE BESTEHENDE ENTWÄSSERUNG DES BETRIEBES

Im Plan müssen enthalten sein:
- alle Lagereinrichtungen für Hofdünger, Silage, Pflanzenschutzmittel und Treibstoffe
- alle Ableitungen mit Zielort (Güllegrube, Bach, Sickerschacht, etc.), Leitungsdurchmesser und Rohrmaterialien
- Platzflächen mit Belagsart

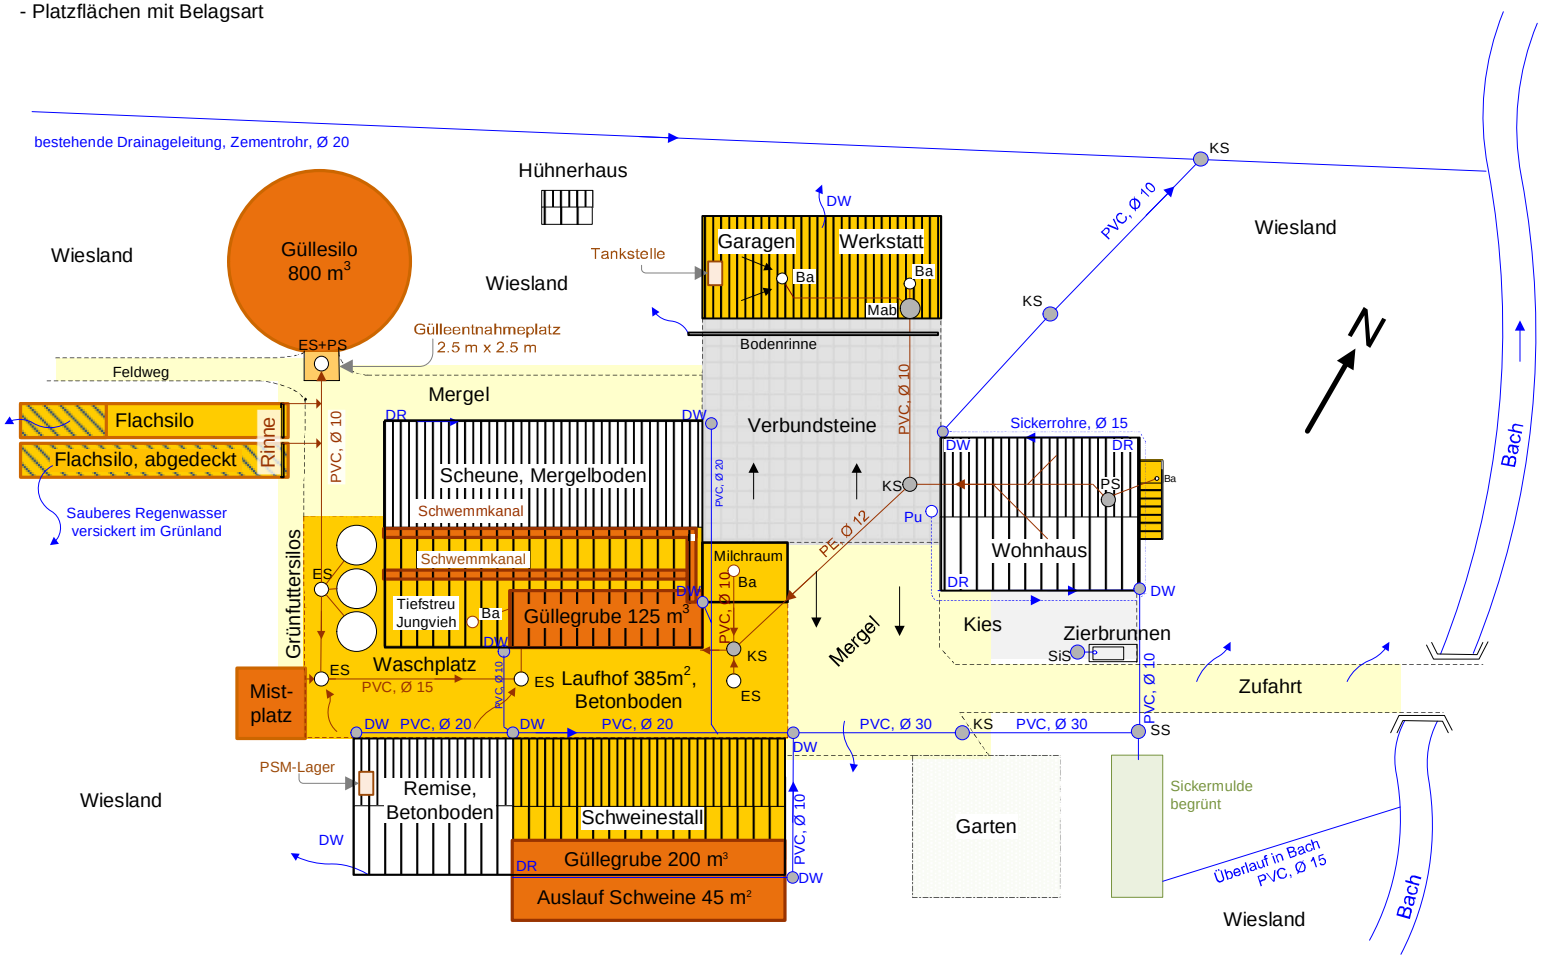

Legende:

Ba	Bodenablauf
ES	Einlaufschacht
DR	Dachrinne
DW	Dachwasser
KS	Kontrollschacht mit geschl. Deckel
Mab	Mineralölabscheider
PS	Pumpenschacht
Pu	Putzstutzen
SiS	Sickerschacht mit geschl. Deckel
SS	Schlammsammler

Hofdüngeranlage

Betonboden, Entwässerung in Güllegrube

Schmutzwasserleitung

Sauberwasserleitung

Sickerwasserleitung

Entwässerung oberflächlich

Betrieb :
Jakob Muster
Schöngrund 1
5807 Wiesenbach

Massstab 1:200

Für vollständige und richtige Angaben.
Der Liegenschaftseigentümer:

Datum: 22.03.2024

Unterschrift: J. Muster