


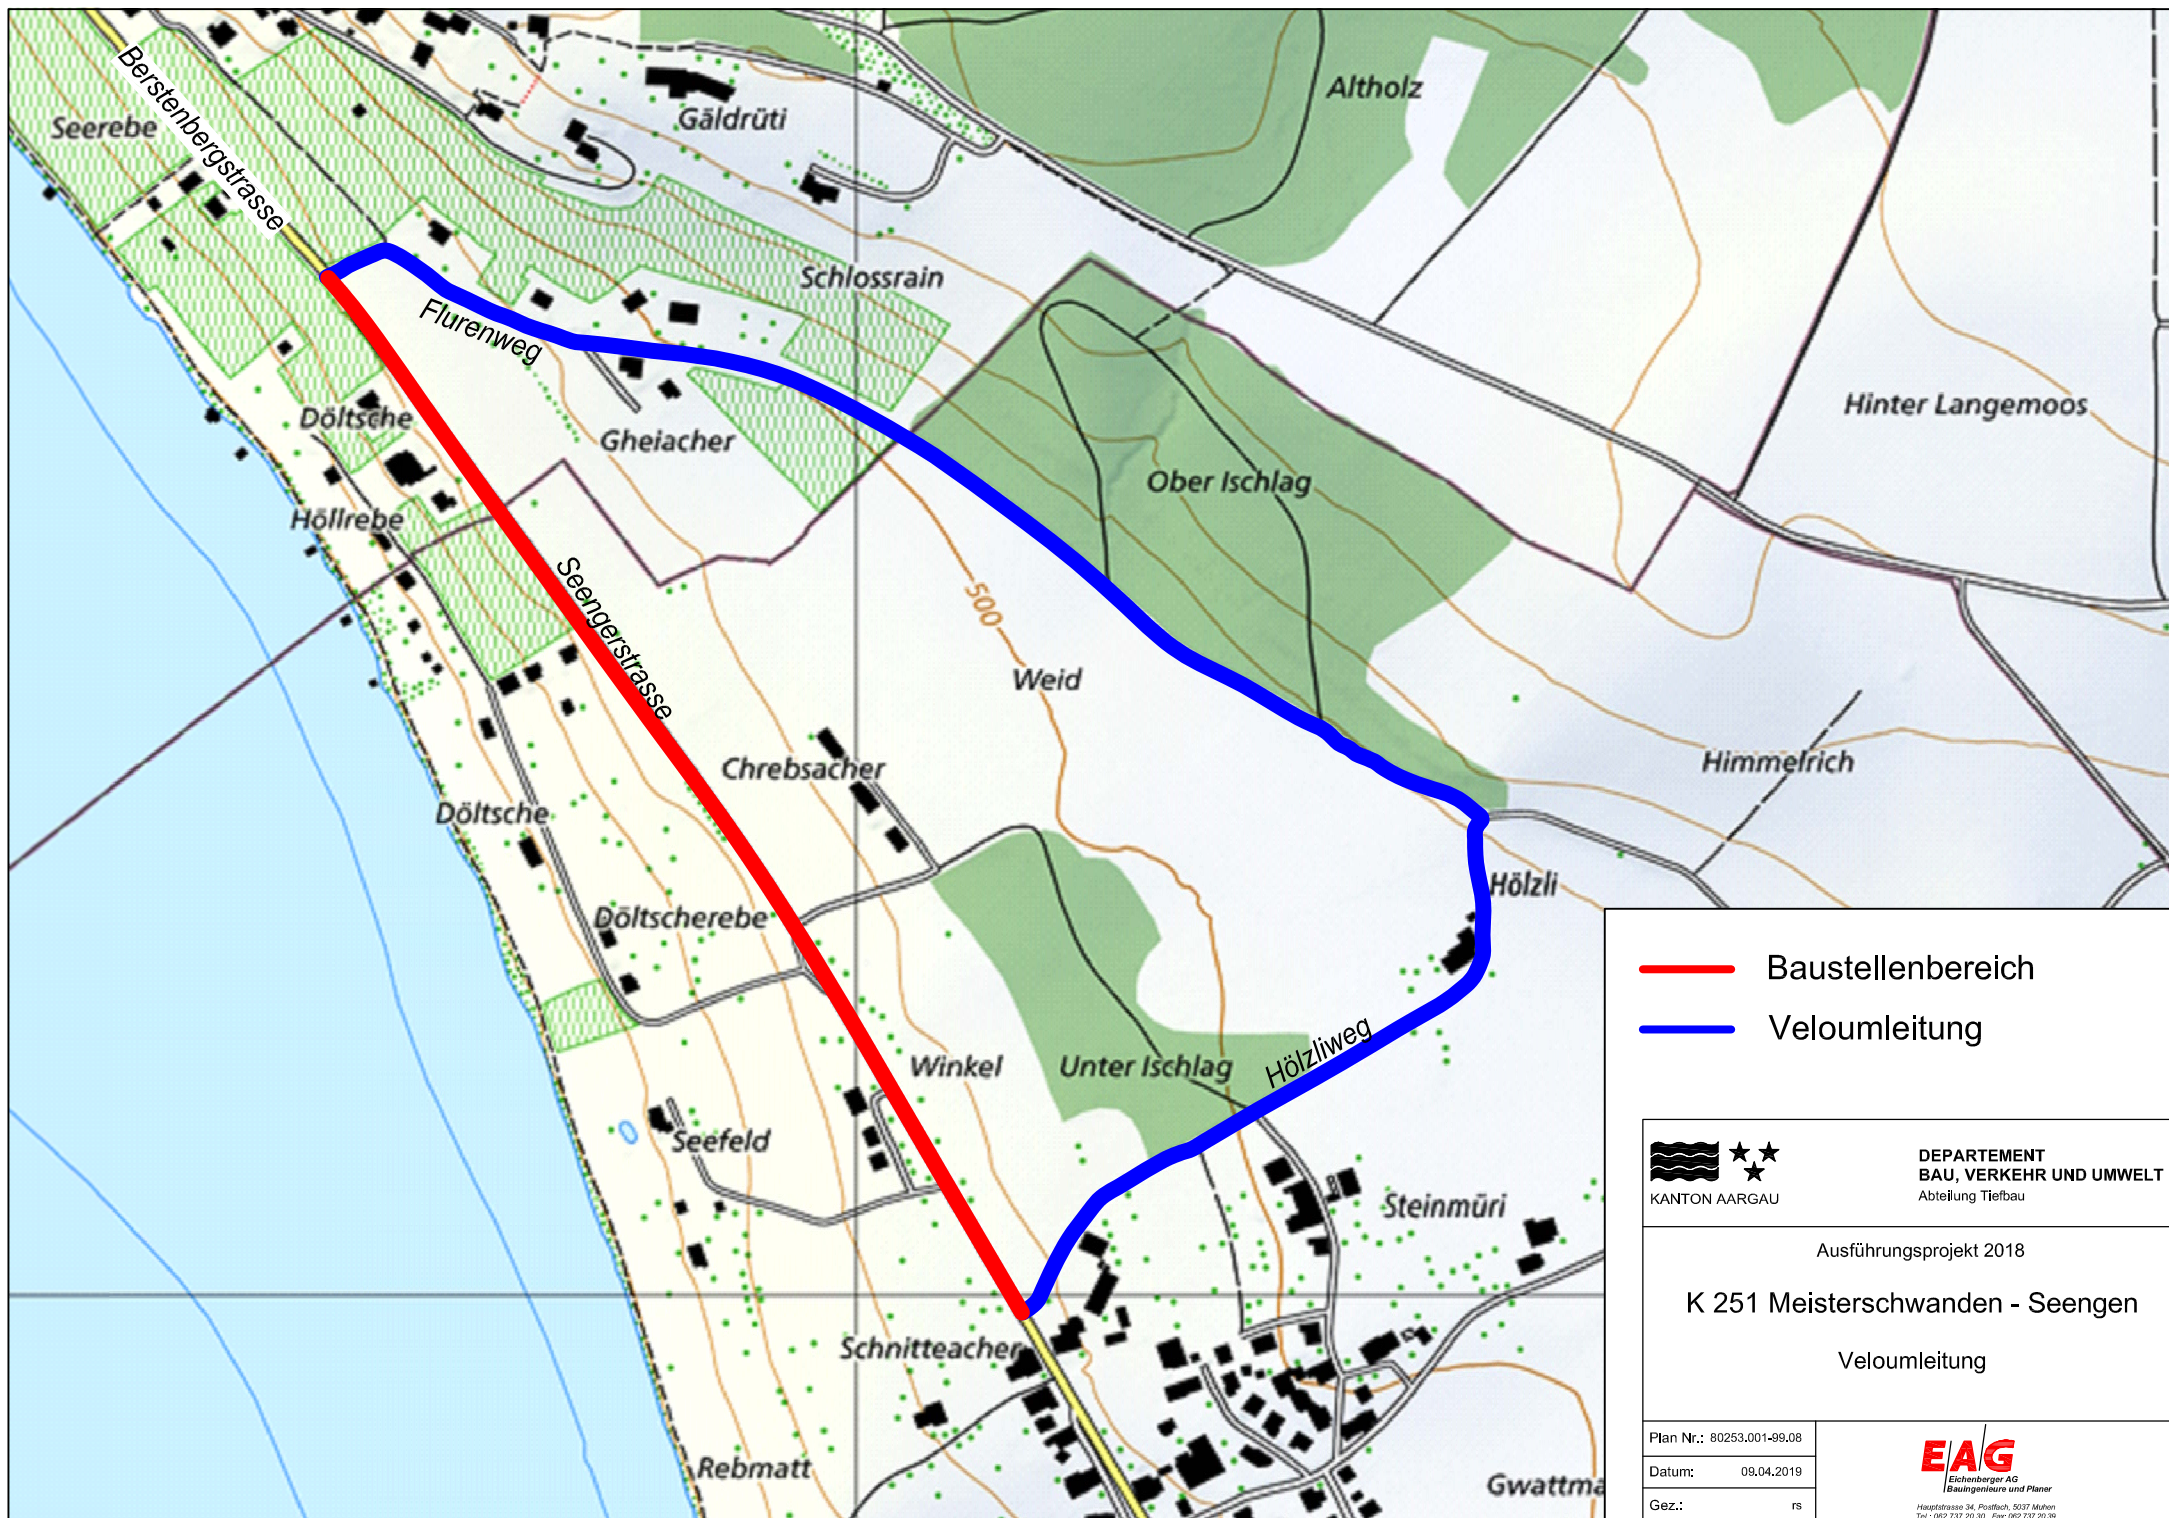

- Baustellenbereich
- Veloumleitung



KANTON AARGAU



DEPARTEMENT
BAU, VERKEHR UND UMWELT
Abteilung Tiefbau

Ausführungsprojekt 2018

K 251 Meisterschwanden - Seengen

Veloumleitung

Plan Nr.: 80253.001-99,08

Datum: 09.04.2019

Gez.: RS

EAG

Eichenberger AG
Bauingenieure und Planer

Hauptstrasse 34, Postfach, 5037 Mühlen
Tel.: 062 737 20 30 Fax: 062 737 20 39