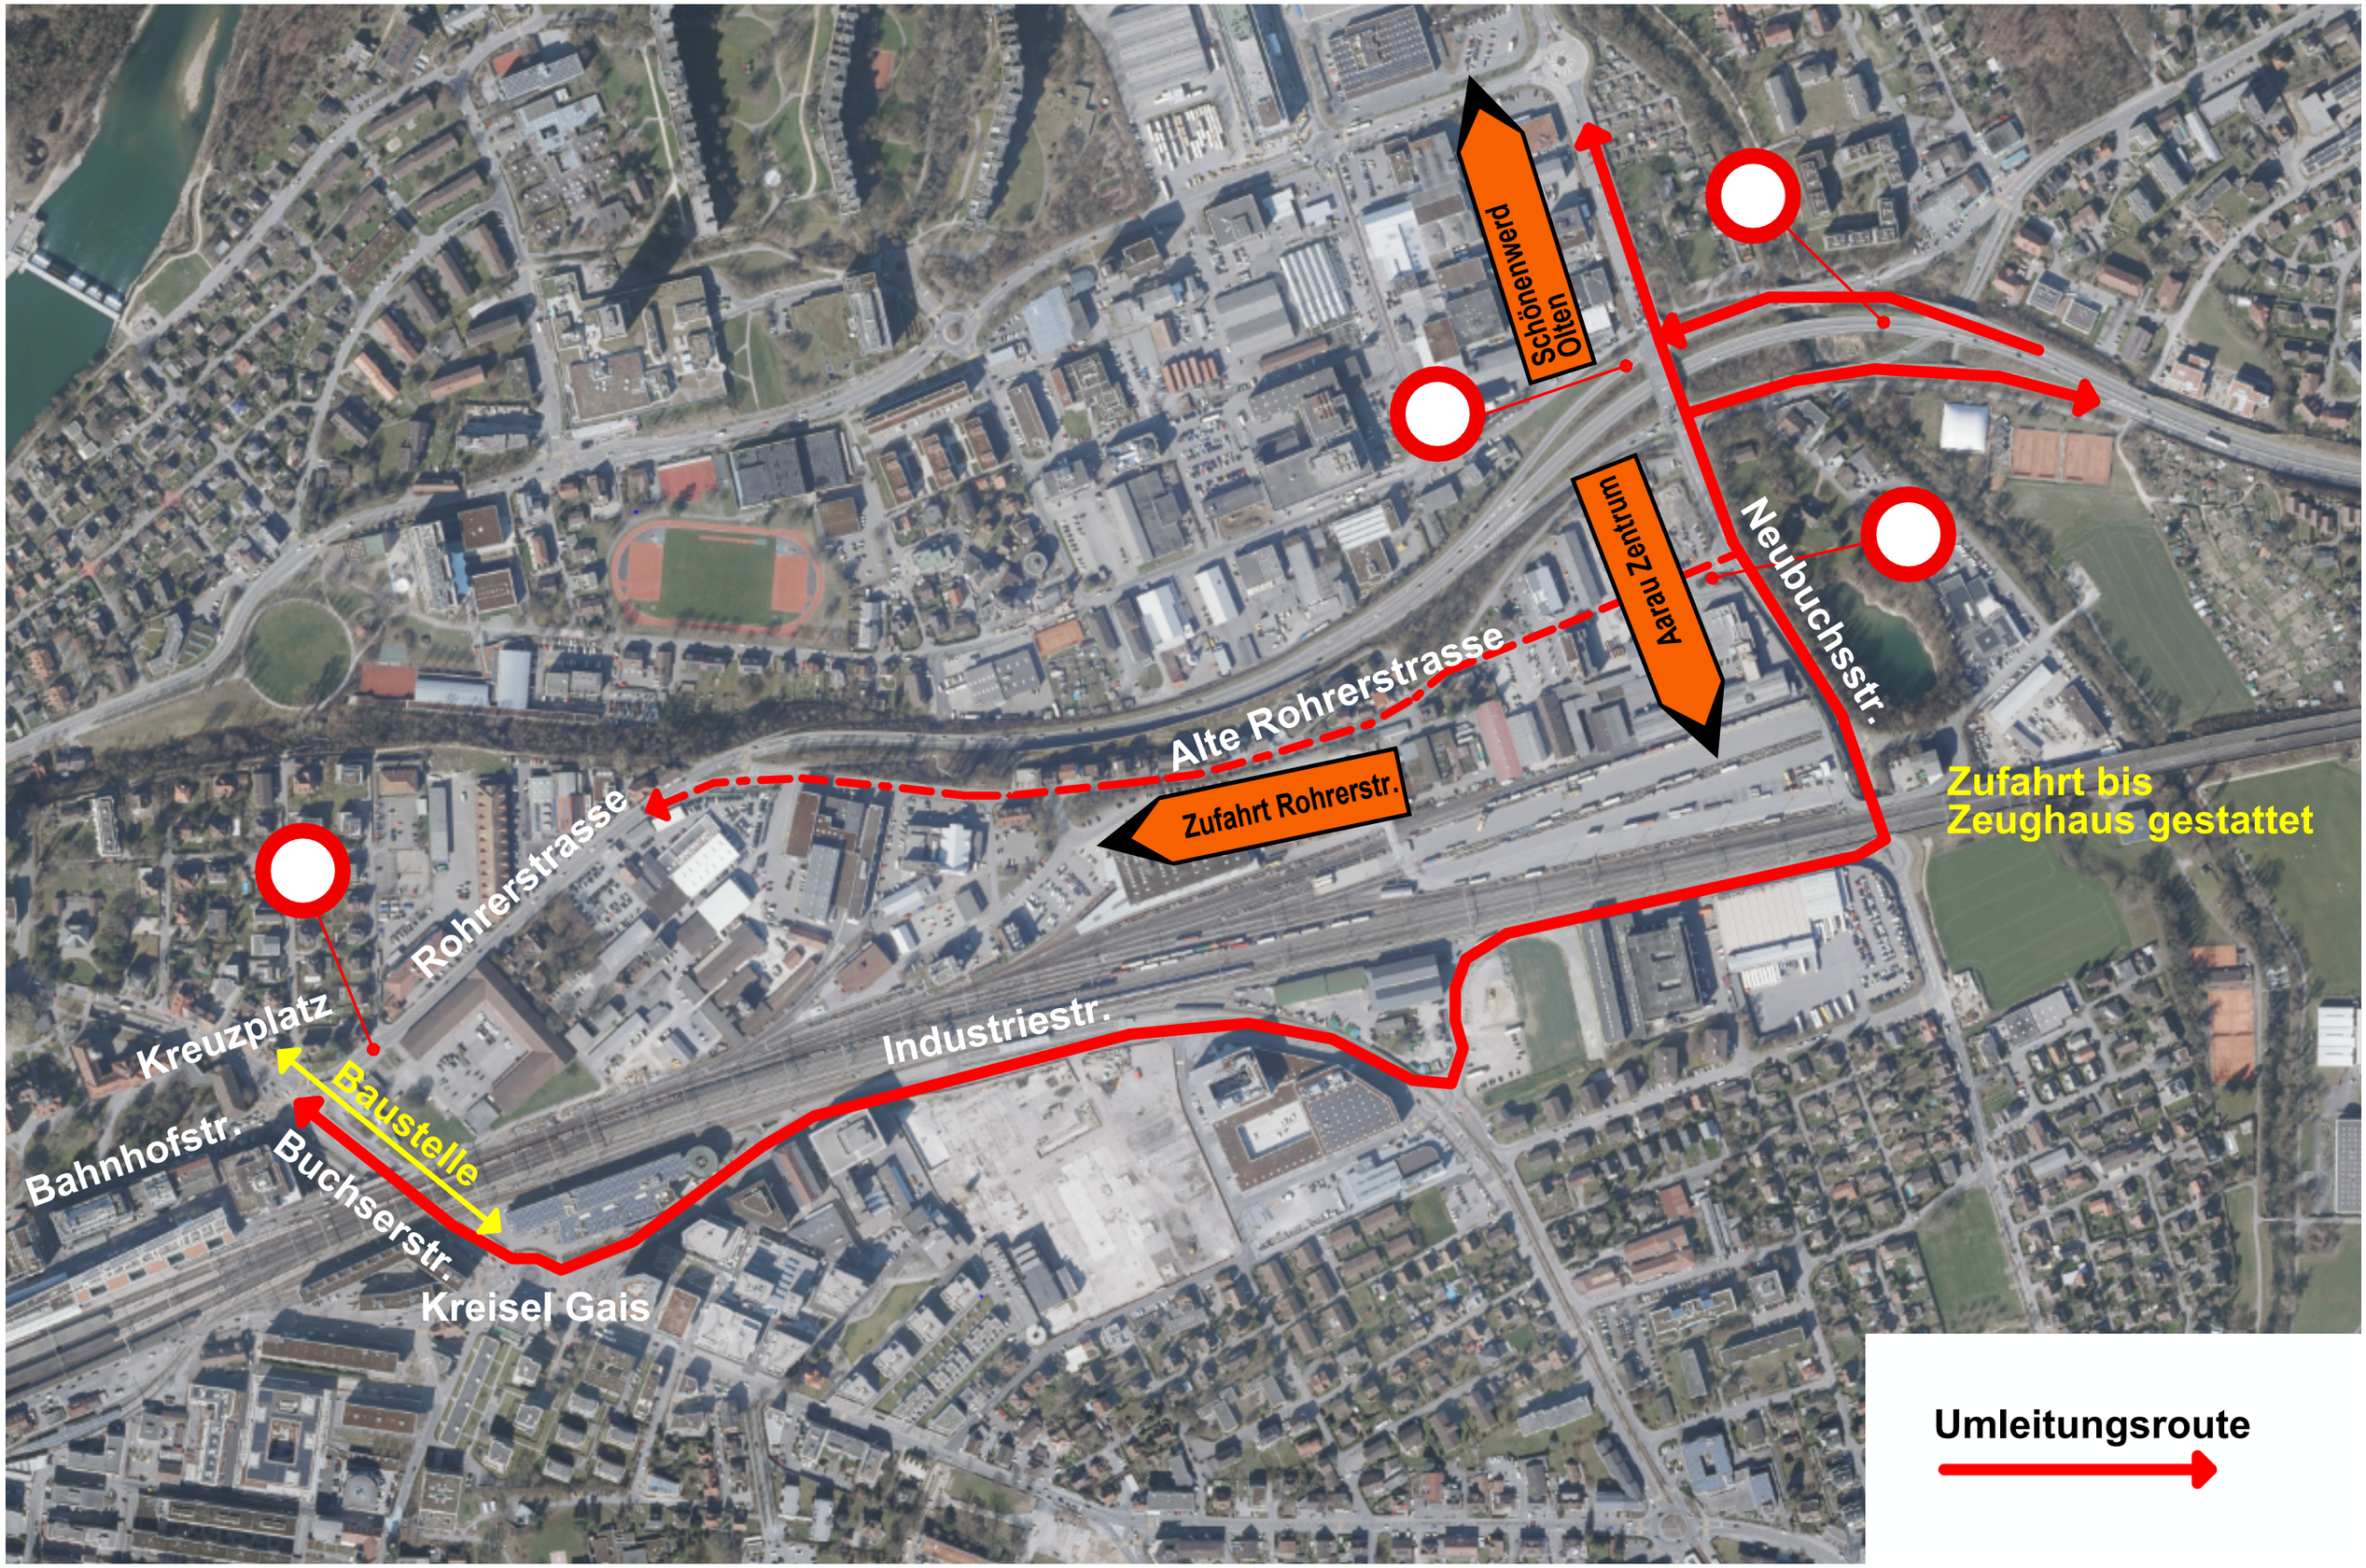K242 Belagssanierung Buchserstrasse / Verkehrsführungskonzept Bauphase 2