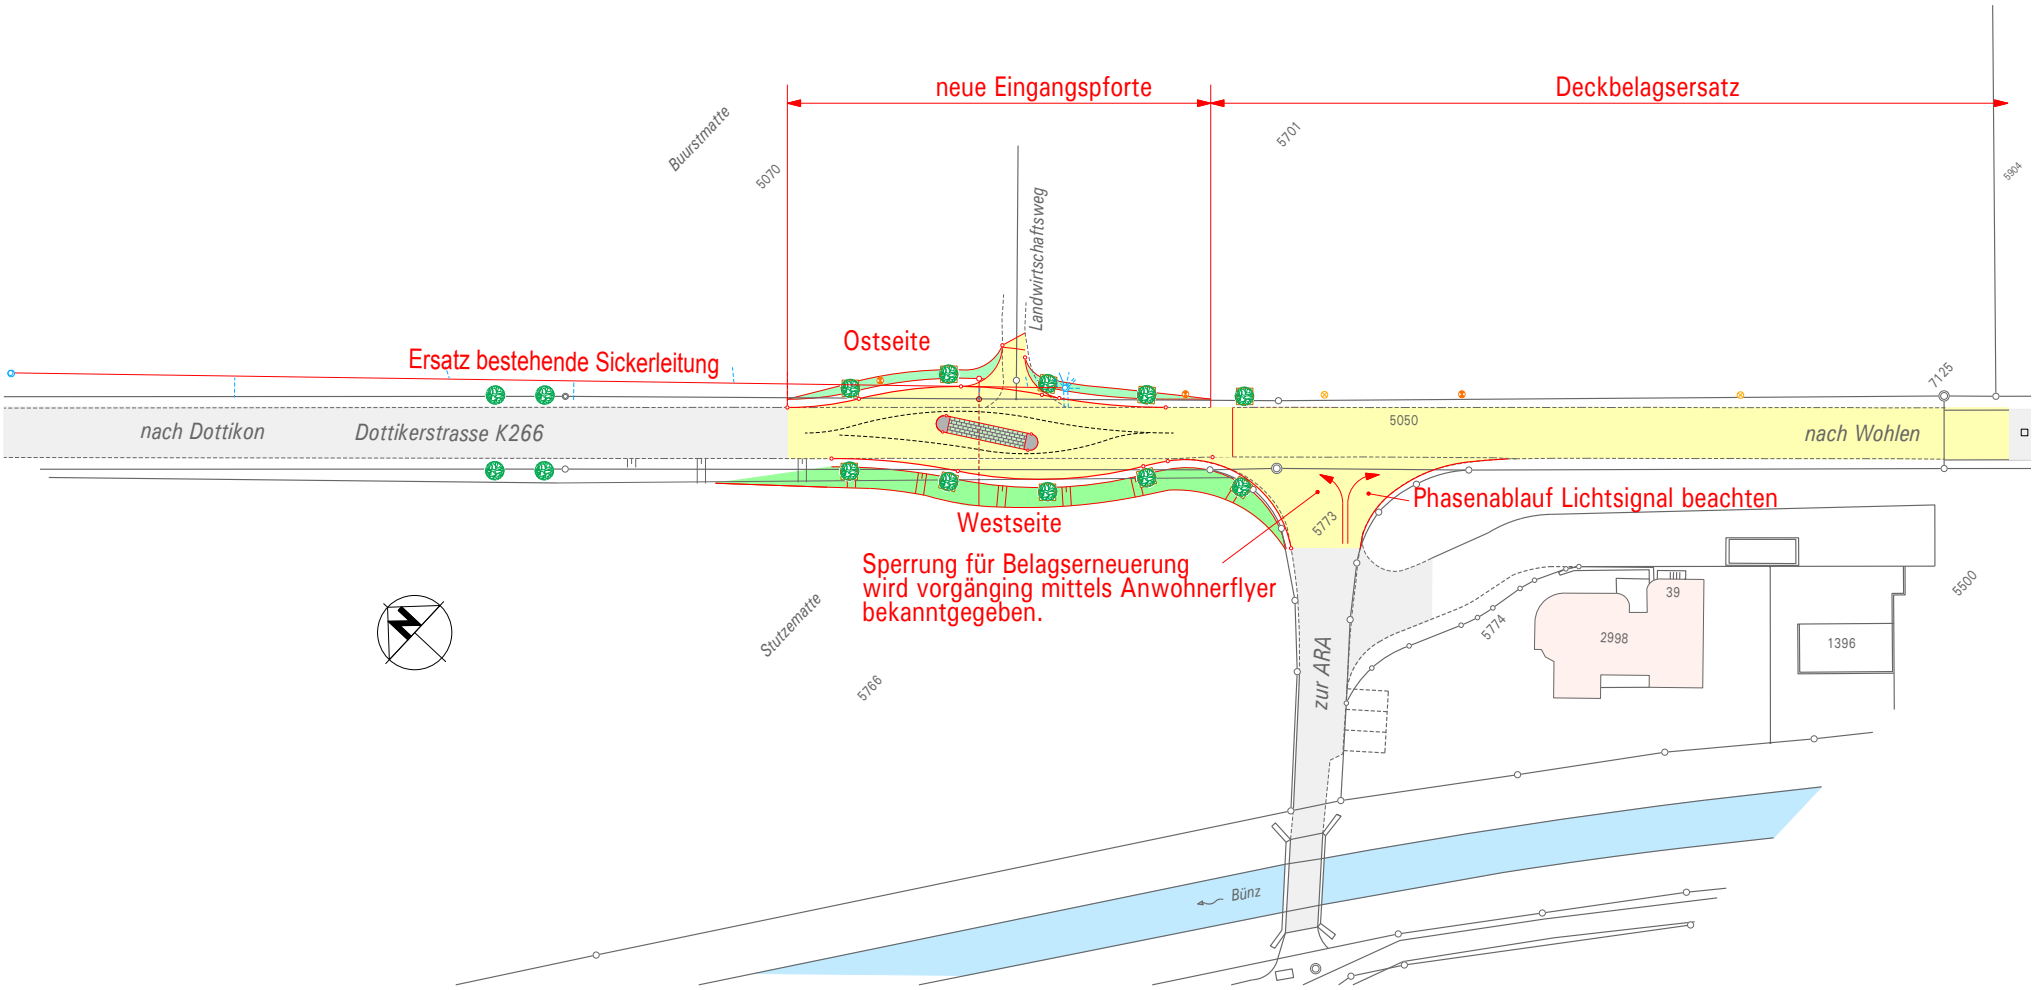

neue Eingangspforte
Deckbelagsersatz
Buurstmatte
5070
5701
5804
Landwirtschaftsweg
Ersatz bestehende Sickerleitung
Ostseite
7125
nach Dottikon
Dottikerstrasse K266
5050
nach Wohlen
Phasenablauf Lichtsignal beachten
Westseite
5773
Sperrung für Belagserneuerung
wird vorgänging mittels Anwohnerflyer
bekanntgegeben.
Stutzematte
5766
zur ARA
39
2998
5774
1396
5500
Bünz